


SAMPYKKT AF BYGGINGARFULLTRÁ
 7 JUNI 2005
Sigurður Þórunn Þorvaldsson
 BYGGINGARFULLTRÚNNI VESTMANNNAEYLANDS

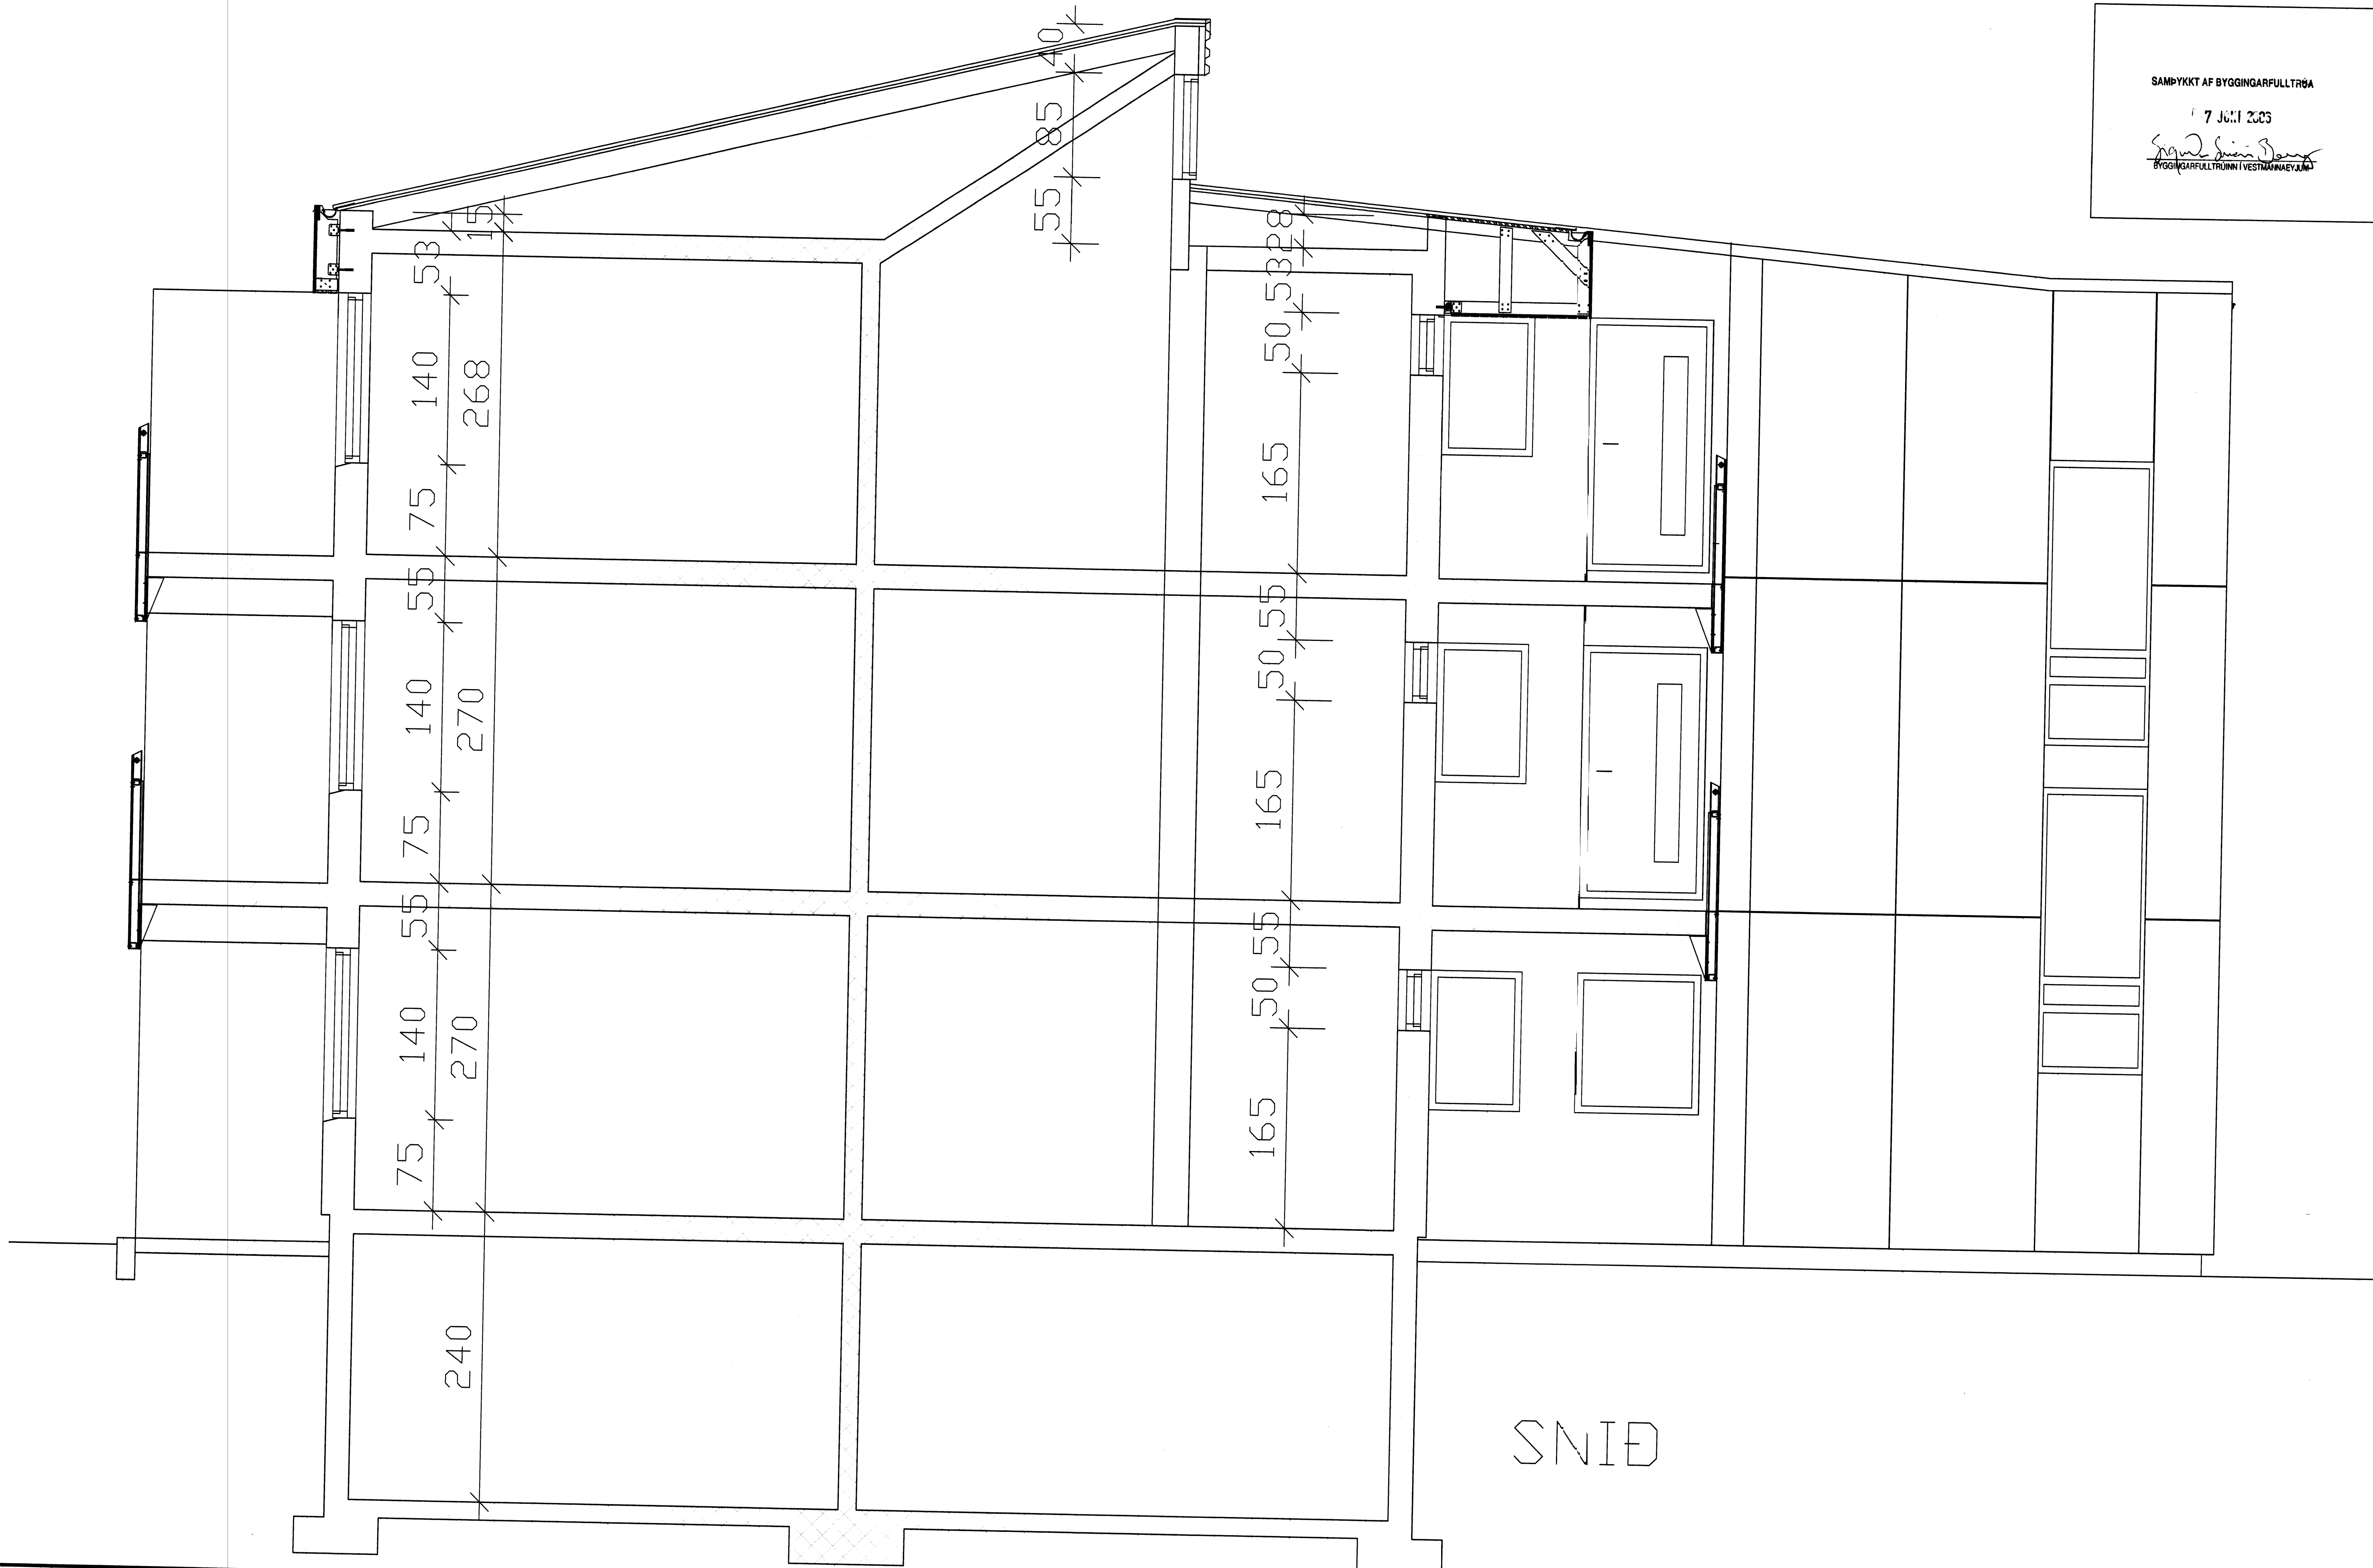

D				H				Dags.	Hannað	Verk.nr	Mælikvarði	Teiknistofa PZ ehf Ráðgjafarverkfræðipjónusta Kirkuvegji 23 900 Vestmannaeyjum Sími 481-2711 Fax-481-3076 Heimasíða http://www.teiknistofa.is Netfang pz@teiknistofa.is	Verkefni FOLDAHRAUN 42 VESTMANNNAEYJUM VIÐGERÐ OG ENDURBÆTUR Verkefni SNID LOKUN SVALA
C			G				MAÍ 06	BB	0341	1:25			
B			F				Yfirfarið	Teiknað	Teikn.nr	Brayting			
A			E					EA	110				
R	DAGS.	BREYTING	NR	DAGS.	BREYTING		Sampykkt						