



bVERSNIÐ M=1:100

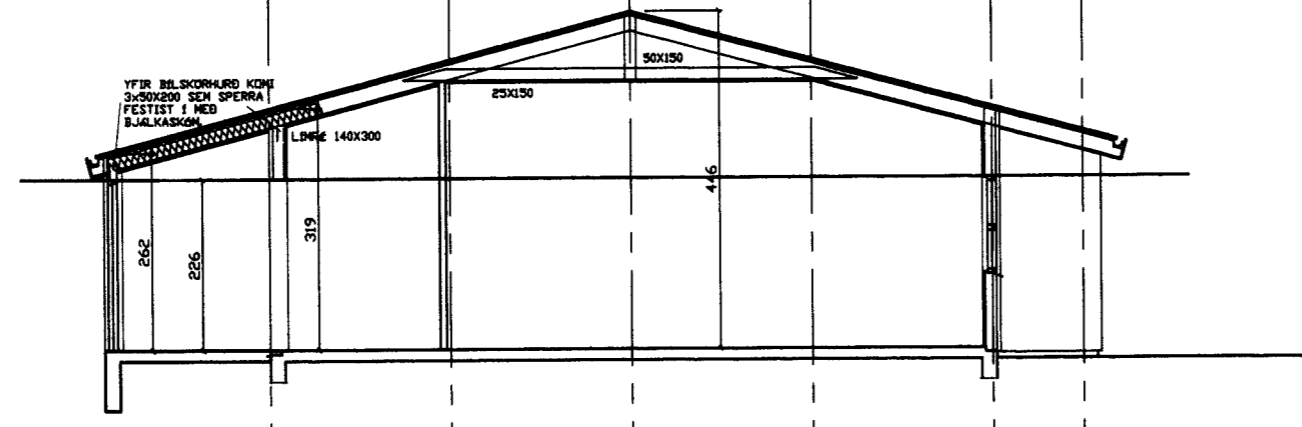

bVERSNIÐ M=1:100

Fig 2 i- Bg

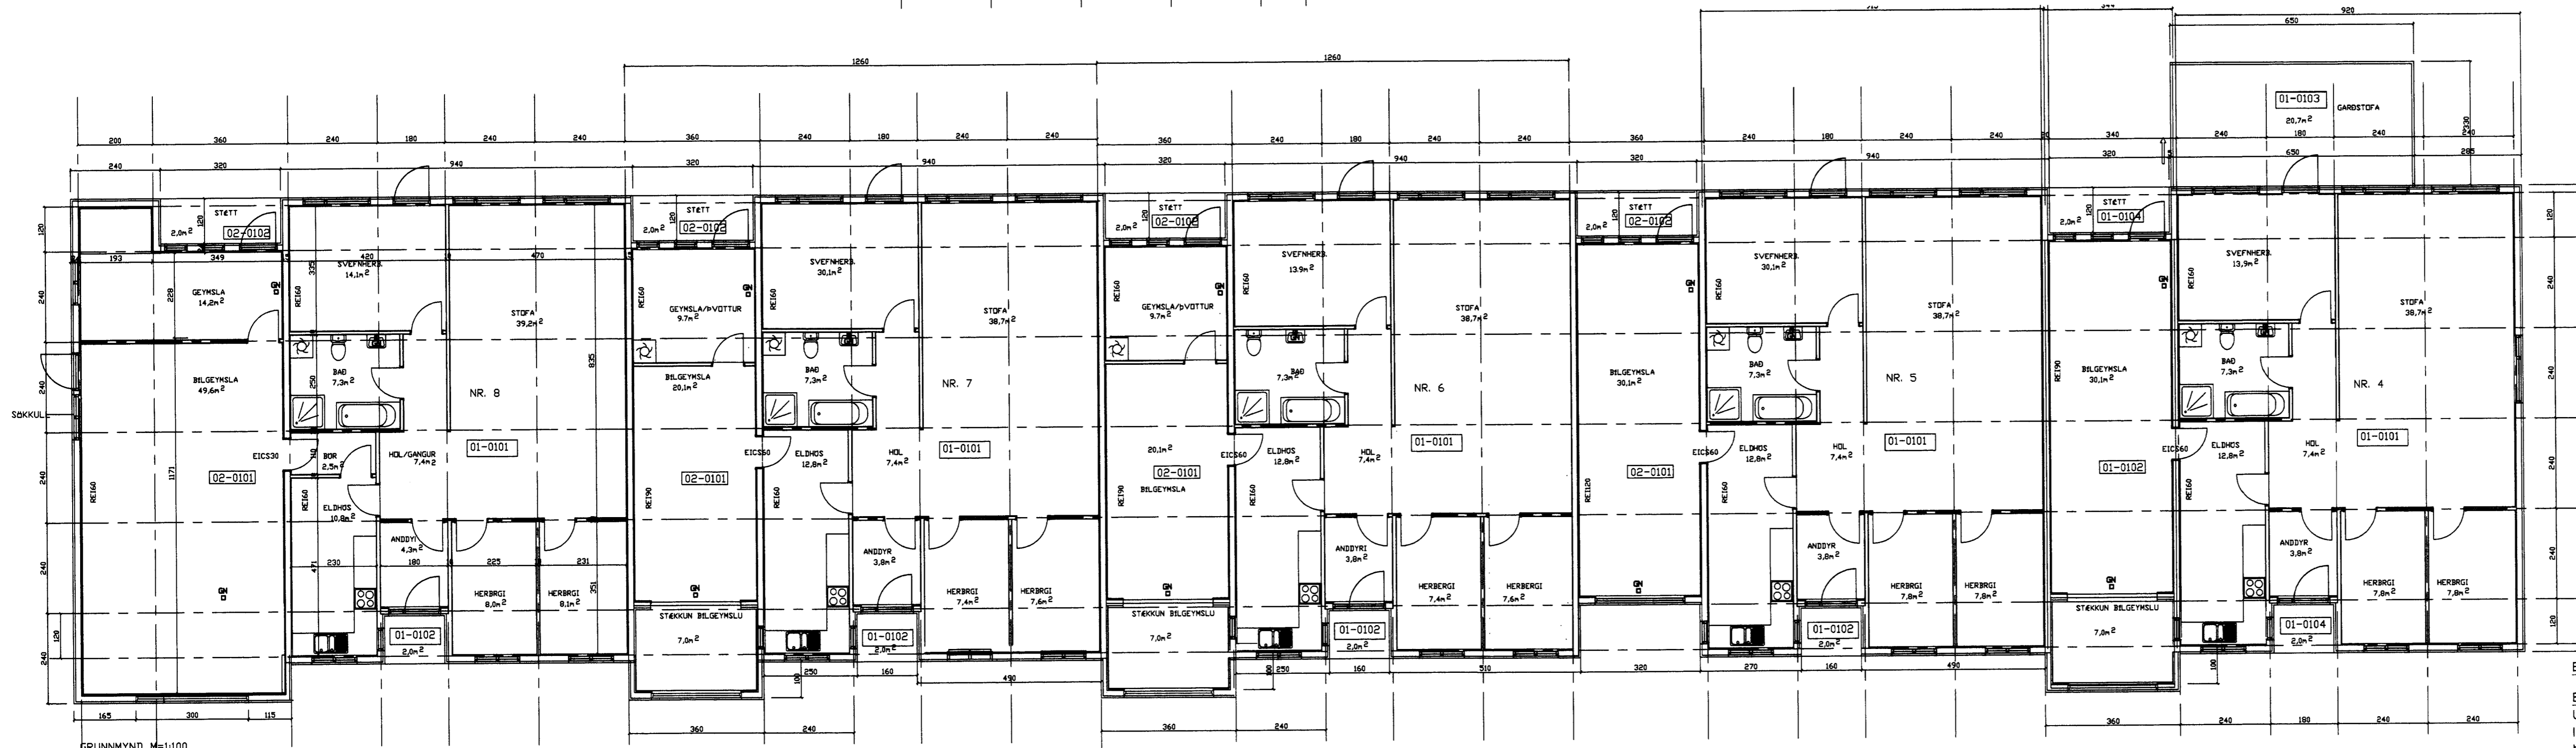

GRUNNNYND M=1:100

BYGGINGARLÝSING FOLDAHRAUN 4-8

BYGGING /EIGNIN
UM ER AÐ RÆÐA RADHÚS. Á EINNI HÆÐ MEÐ FIMM ÍBÚÐUM MEÐ
INNBYGGÐUM BÍLSKÚR, TIMBUREINGNAHÚS FRÁ TRÉSMÍÐJU
ÞÓRÐAR BYGGT 1984.

SÖKKLAR
-STEYPTIR OG JÁRNBENTIR

ÚTVEGGIR
-150 MM TIMBURGRIND
-EINANGRADIR MEÐ 150MM STEINULLAREINANGRUN
-LÖÐRÉTTSTANDANDI 22 *145 MM HEFLUÐ UTAHÚSKLÆNING

INNVEGGIR MILLI BÍLSKÚRS OG HÚSS
-REI-60 VEGGIR 150mm GRIND EINANGRADIR OG KLÆDDIR PLÖTUM Í
FLOKKI 1

ADDIR INNVEGGIR
-VEGGIR 100mm TIMBURVEGGIR KLÆDDIR SPÓNAPLÖTUM
-EDA TVÓFALDIR GIFSVEGGIR

VEGGIR OG LOFT YFIR BÍLSKÚR
-KLÆRR MEÐ 12 MM GIFSPLÖTUM EDA ELÐVARNAR- SPÓNAPLÖTUM,
KLÆNING Í FLOKKI 1.

ÞAK
-LITAD ÞAKÁL
-ÞAKPAPPI
-BORDAKLÆNING 25*150
-SPERRUR 50X225 c/c 400-600mm -SJA SPERRUTEIKNINGU NR202
-Í ÚVEGG KOMI 35 mm RÖR FYRIR LOFTUN Í HVERT SPERRUBIL
-200mm ÞAKULL MEÐ ALÍMDUM VINDPAPPA-LOFTUN
-LÍMTRÉSBITAR SEM BURÐARVIRKI Í ÞAKI
-RAKAVARNALAG UNDIR SPERRUM, ÞOLPLAST
-RAFMAGNSGRIND 32*45 c/c 600mm
-KLÆNING Í FLOKKI 2 NEMA Í BÍLSKÚR Í FLOKKI 1

GLUGGAR
-VIÐARGLUGGAR OG SVALARHURÐIR MEÐ
-TVÓFÖLDU GLERI
-BÍLSKÚRHURÐIR, ÁL-FLEKAHURÐIR
-LOFTRÆSTING BÍLSKÚRS OG HERBERGJA UM OPANLEGA GLUGGA

LEIÐNITAP
-GÖLFPLATA 0,3W/m² *K
-ÚTVEGGIR 0,4W/m² *K
-ÞAK 0,2W/m² *K

FOLDAHRAUN 4-8 VESTMANNAEYJUM LANDNÚMUR 160687
STÆRÐIR

HEITI	NETTÓ	BRÚTTÓ	RÚMMÁL
FOLDAHRAUN 4	156,5m²	176,0m²	616,4m³
FOLDAHRAUN 5	129,6m²	146,2m²	532,7m³
FOLDAHRAUN 6	135,2m²	154,6m²	557,0m³
FOLDAHRAUN 7	135,2m²	154,6m²	557,0m³
FOLDAHRAUN 8	162,7m²	186,1m²	645,9m³
SAMTALS	719,2m²	816,5m²	2908,6m³

AÐRAR STÆRÐIR SJÁ NÁNAR Í SKRÁNINGAÞÓFLU
LÖBARSTÆRÐ 2.400 m² NYTINGARHLUTFALL 0,34

BREYTINGAR
BÍLSKÚR ÍBÚÐAR NR. 8 ER STÆKKADUR TIL AUSTURS OG SÚÐURS




VESTURHLIÐ M=1:100



AUSTURHLIÐ M=1:100



SÚÐURHLIÐ M=1:100

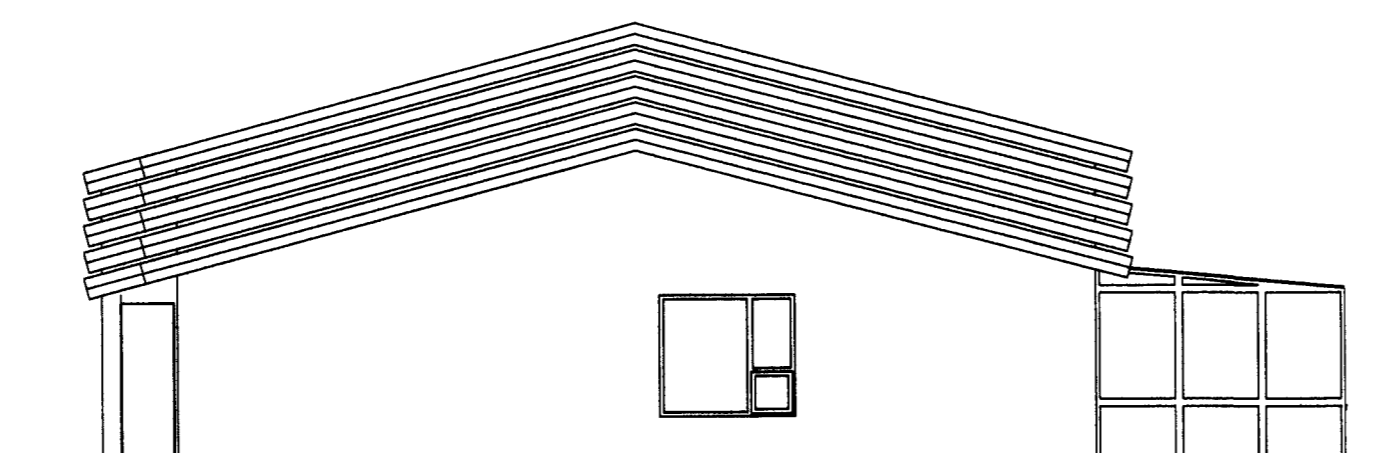

NÖRÐURHLIÐ M=1:100

D	29.04.10	ENDANLEGAR TEIKNINGAR AF STÆKKUN & BÍLSKÚR ÍBÚÐAR NR 8.	H		Dags.	Hannað	Verk.nr	Mælikvarði	Teiknistofa PZ ehf Ráðgjafarverkefniþjónusta 	Verkhelti FOLDAHRAUN 4-8 VESTMANNAEYJUM YFIRLITSUPPDRÁTTUR Verkefni GRUNNNYND, ÚTLIT OG SNIÐ VIÐBYGGING, SÖLSTOFA OG BÍLSKÚR
C	25.04.10	BÍLSKÚR STÆKKADUR & NR.8	G		MARS. 85		0658-2	1:100		
B	FEB.09	BÍLSKÚR STÆKKADUR NR. 6 OG 7	F	18.03.2011	Yfirfarið	Teiknað	Teikn.nr	Breyting		
A	MARS.07	SÖLSTOFA OG BÍLSKÚRAR VID 4	E	15.03.11	EIGNIR OG MATSHLUTAR, STÆRÐIR	PZ/BB	100	F		
NR	DAGS.	BREYTING	NR	DAGS.	BREYTING	Samþykkt				