
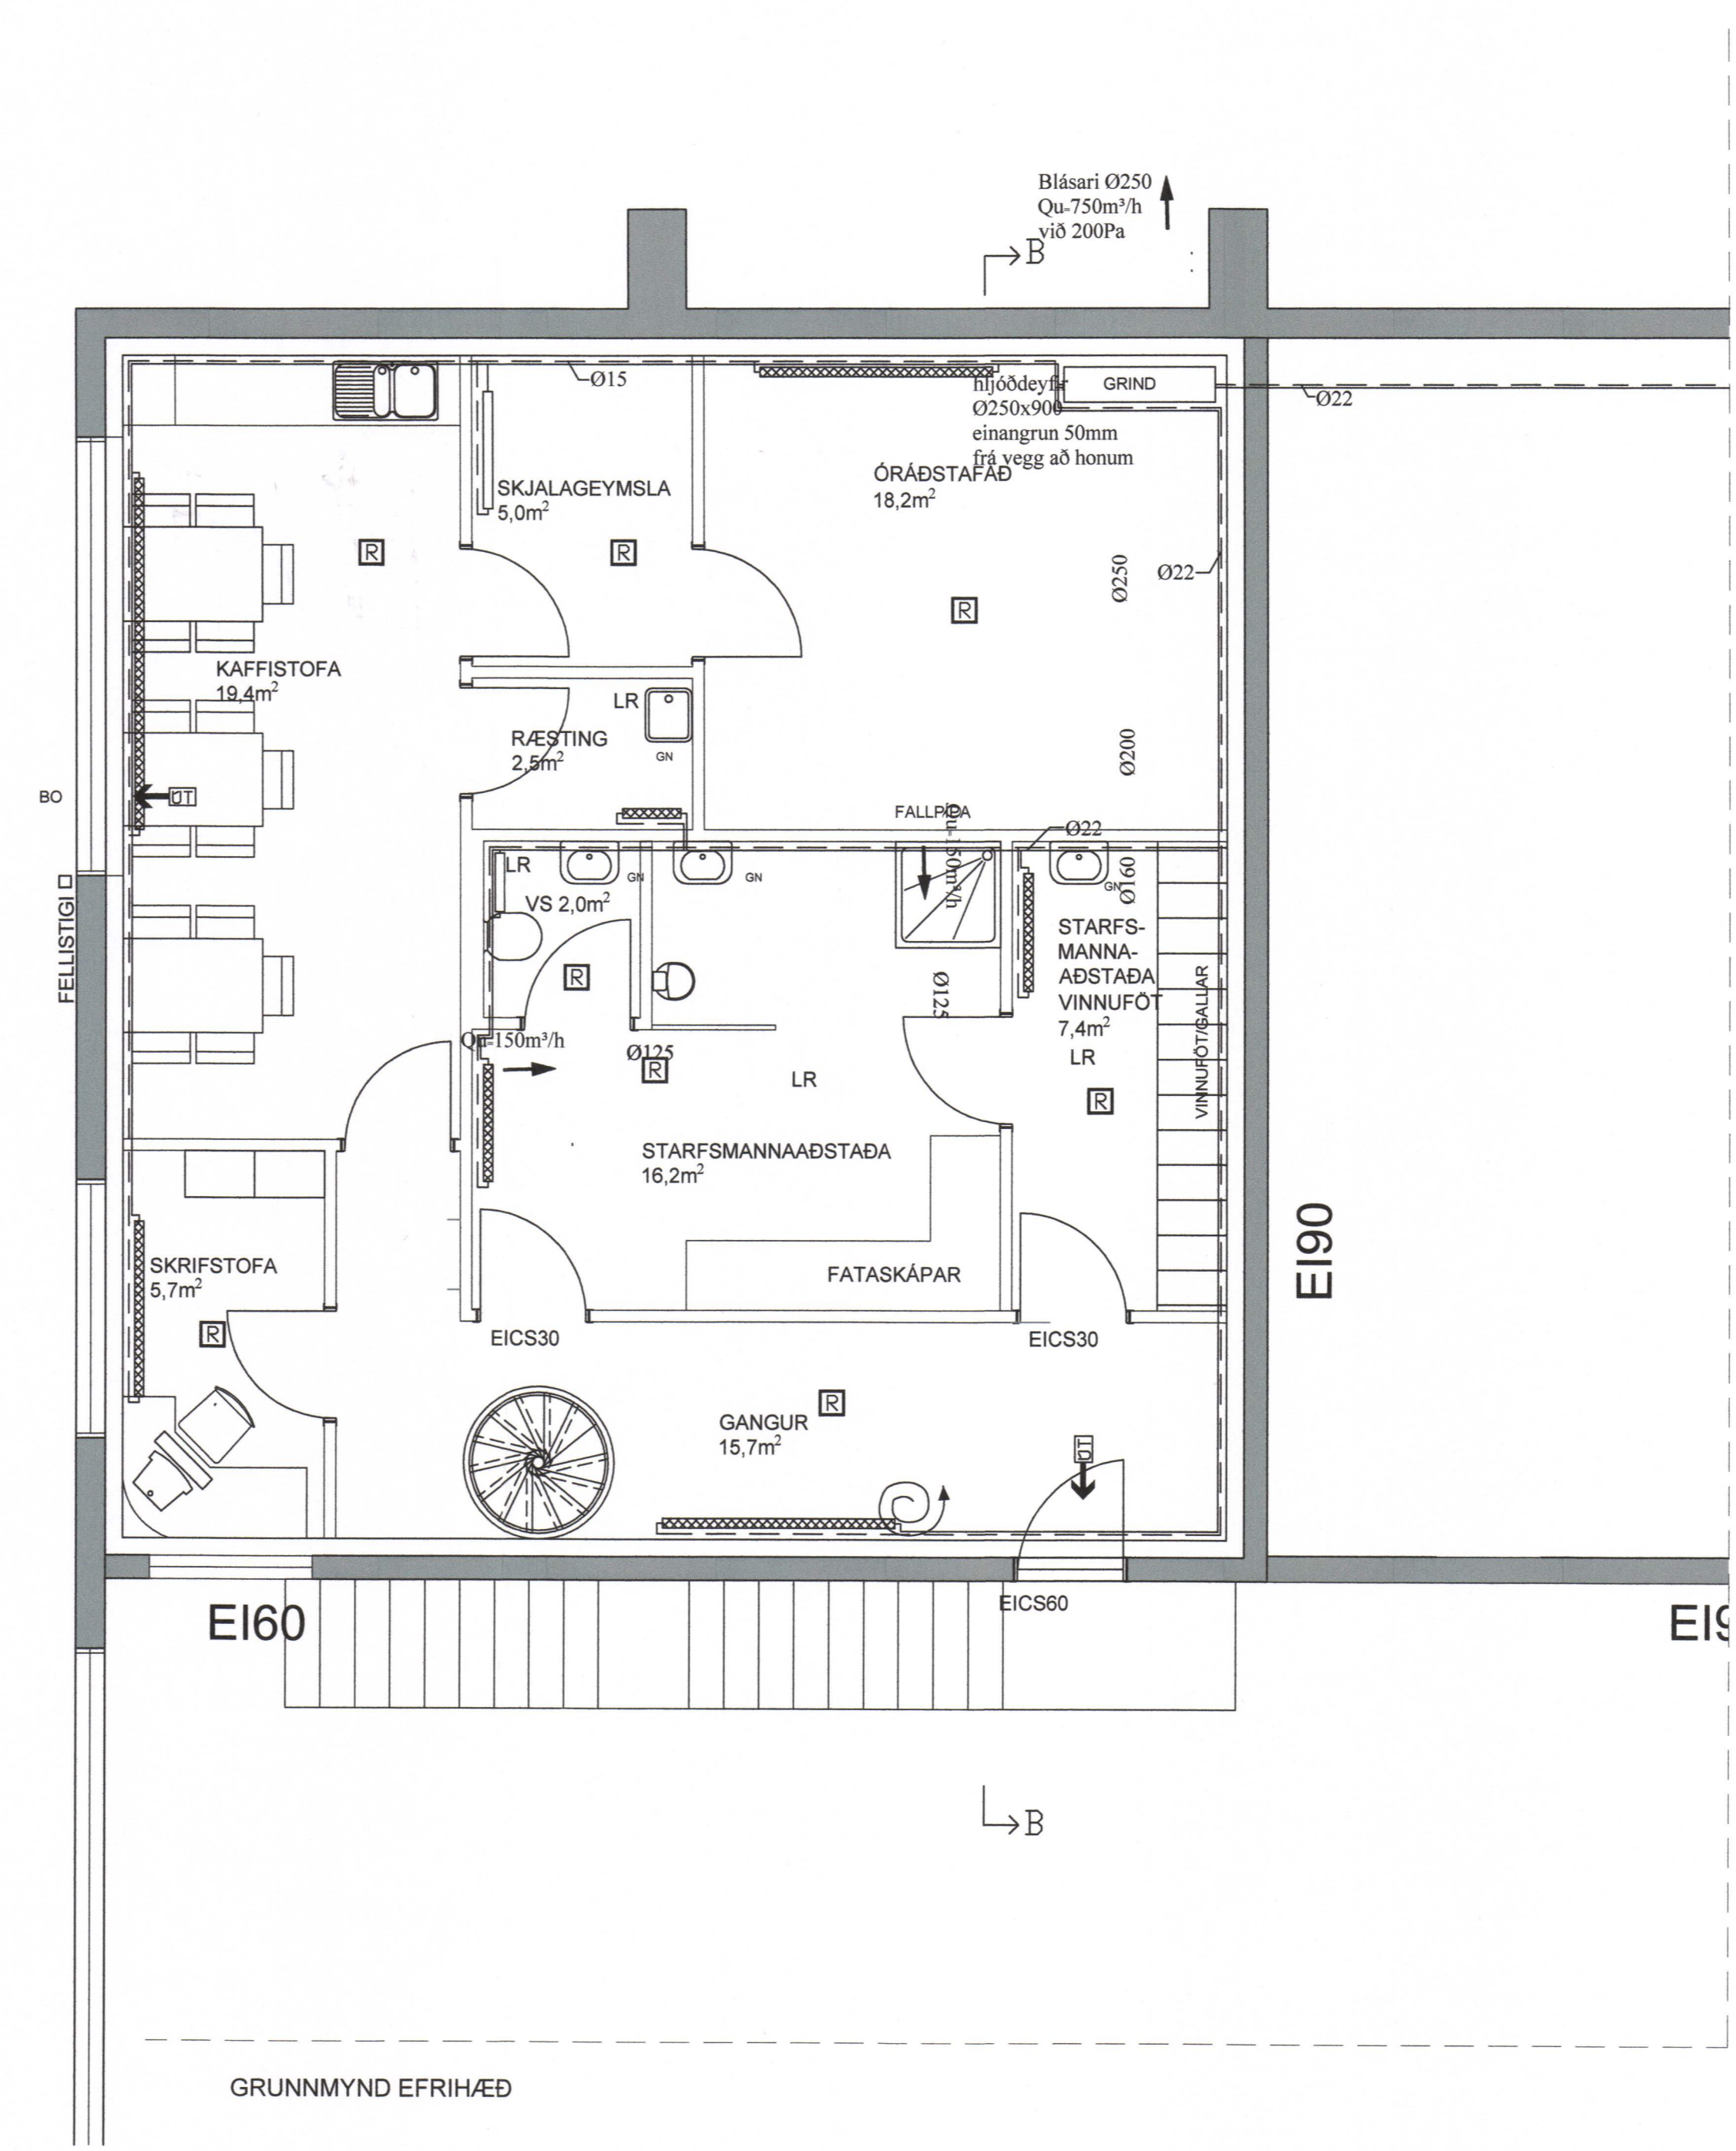


SAMÞYKKT AF BYGGINGARFULLTRÖA
 29. JAN. 2015
 SGS

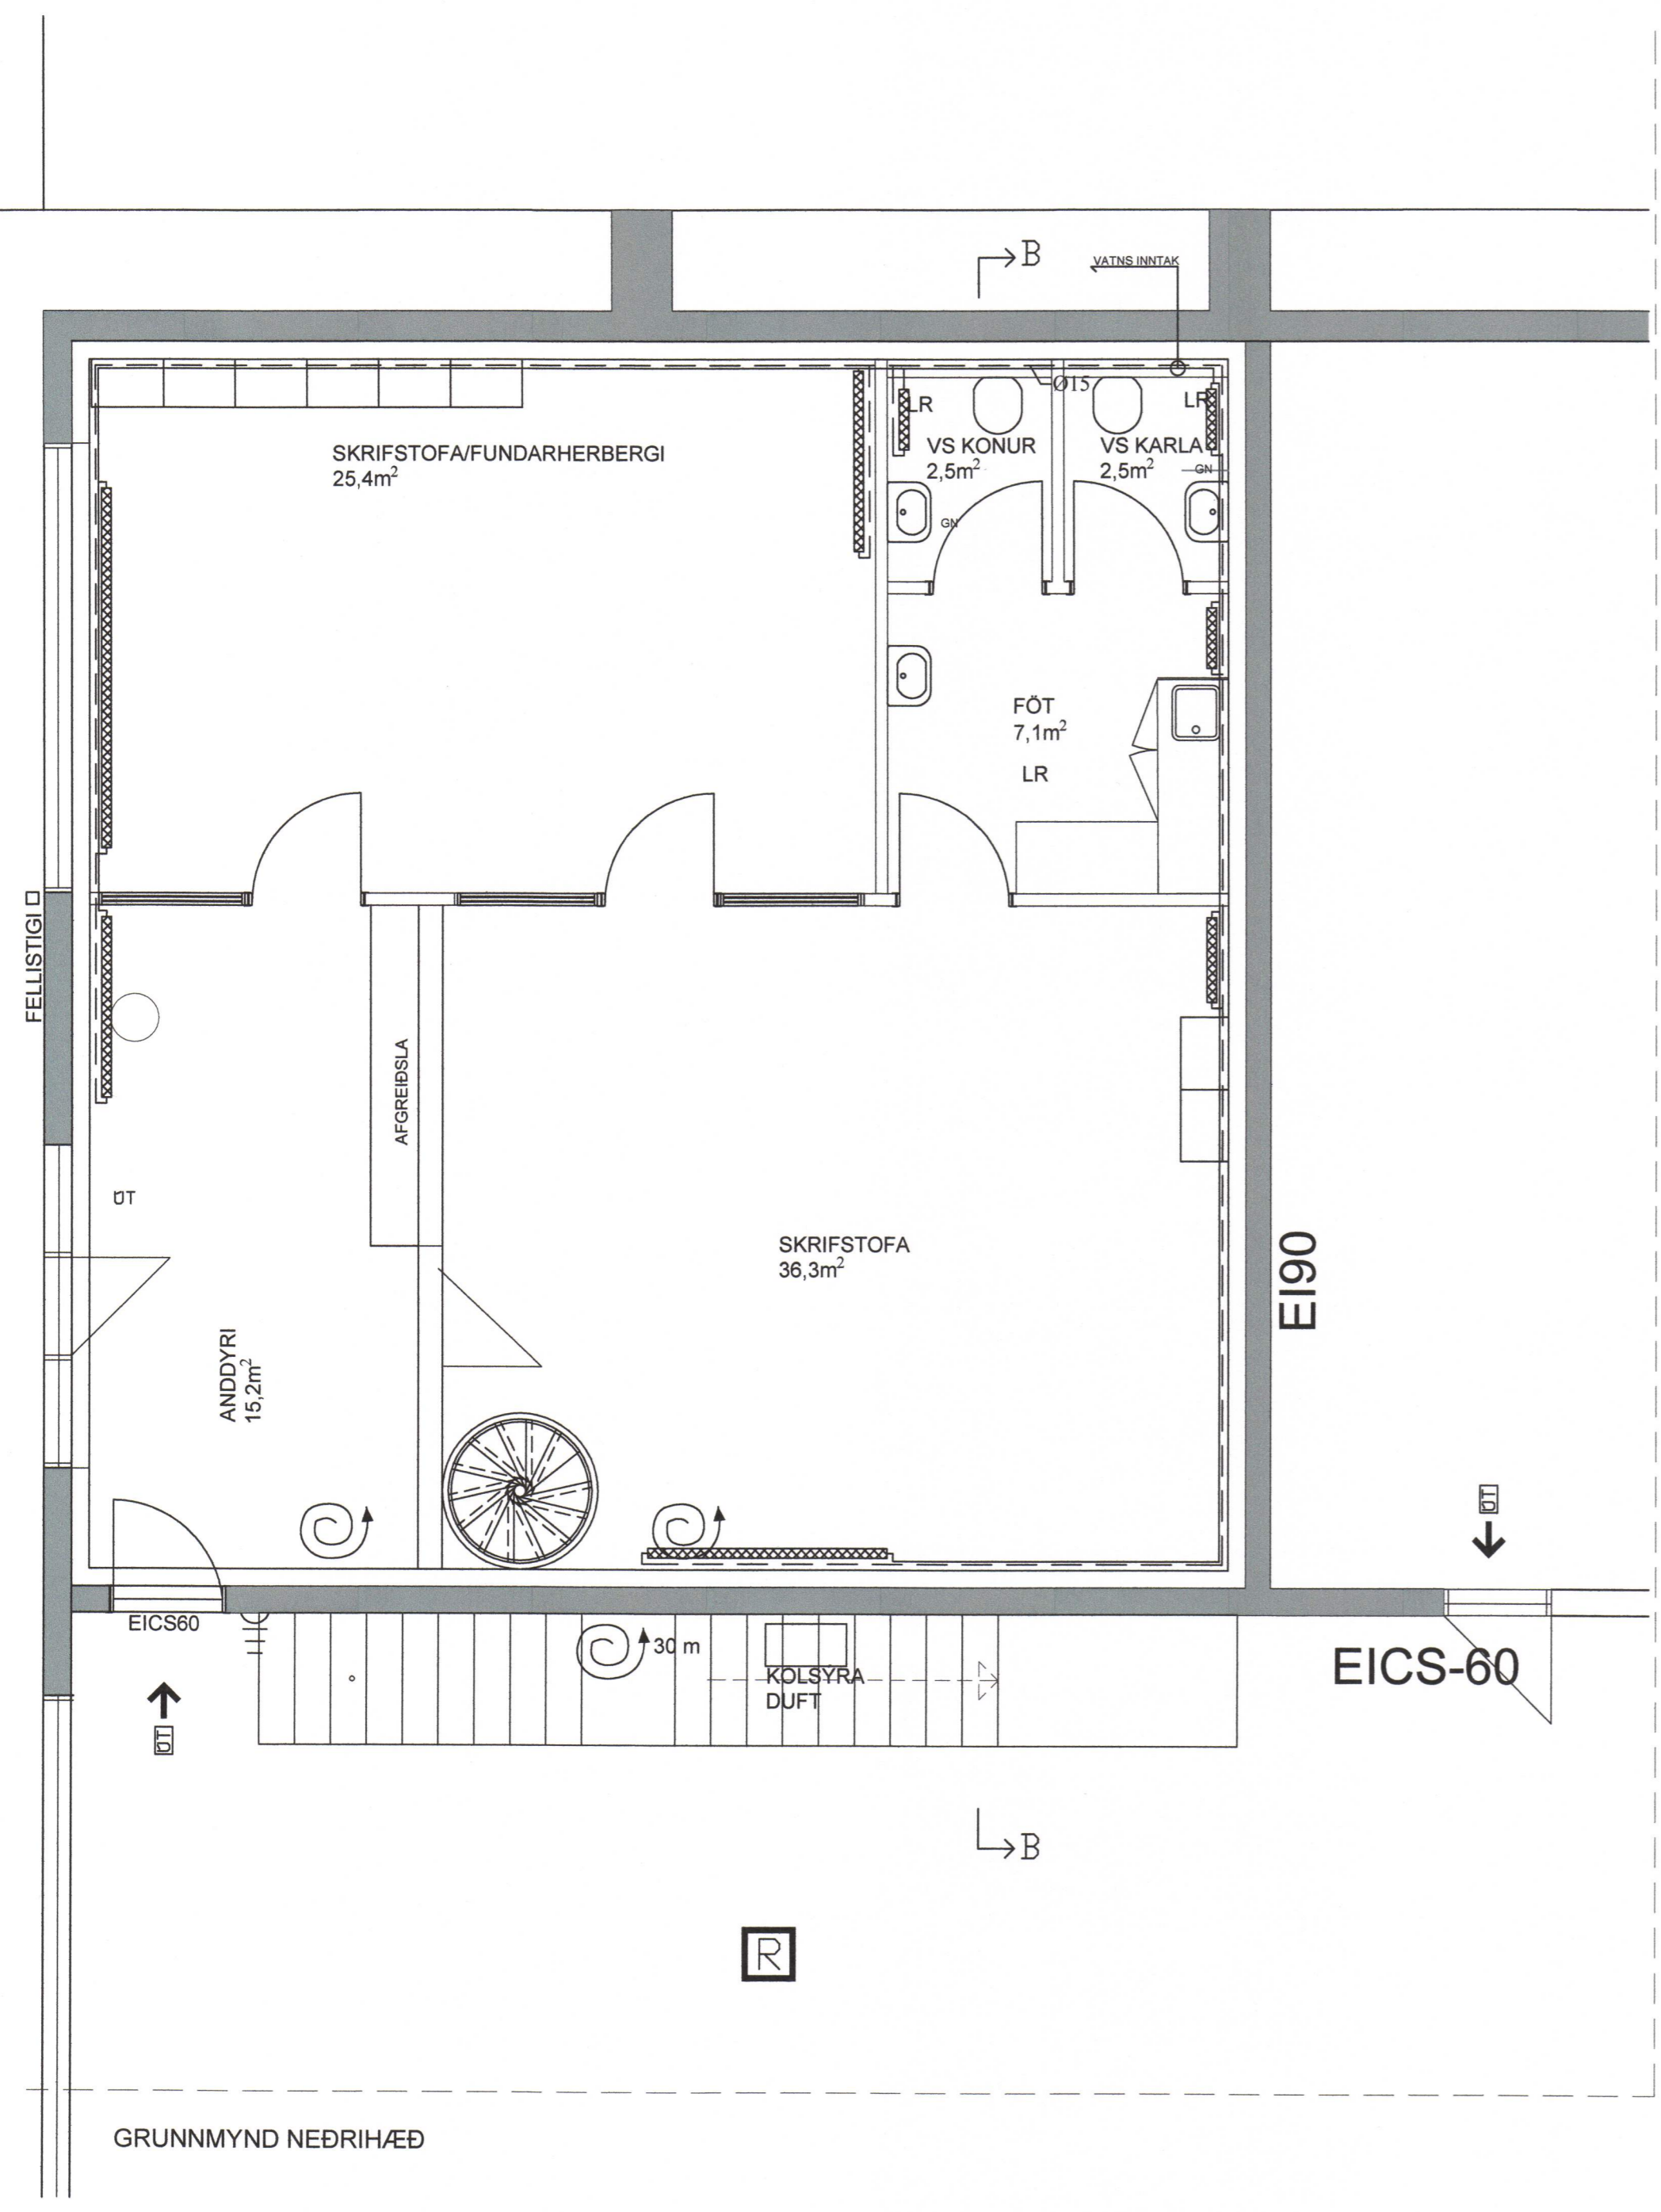

NR	DAGS.	BREYTING
A		
B		
C		
D		
E		
F		
G		
H		

SKÝRINGAR

Teiknistofa PZ ehf
 Ráðgjafarverkfræðipjónusta

Kirkjuvegi 23 900 Vestmannaeyjum Sími 481-2711 Fax-481-3076
 Heimasíða <http://www.teiknistofa.is> Netfang pz@teiknistofa.is

Verkheiti
 EIMSKIP VESTMANNAEYJUM
 NÝJAR SKRIFSTOFUR

Verkefni
 ÖFNAR
 EFRI- OG NEDRIHÆÐ

Dags.	Hannað	Verk.nr	Mælikvarði
08.09.14	SP	0224	1:100(A3) 1:50(A1)
Yfirfarið	Teiknað	Teikn.nr	Breyting
	SGS	300	

Samþykkt *[Signature]* 2015-01-29