
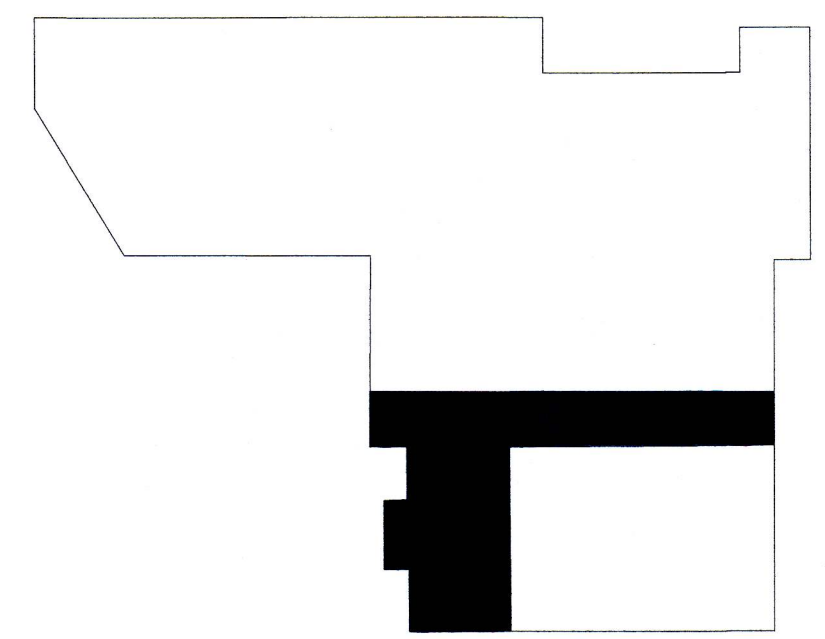


SAMBYKKT AF BYGGINGARFULLTRÚA
10. APR. 2015
BYGGINGARFULLTRÚA VESTMANNNAEYJA

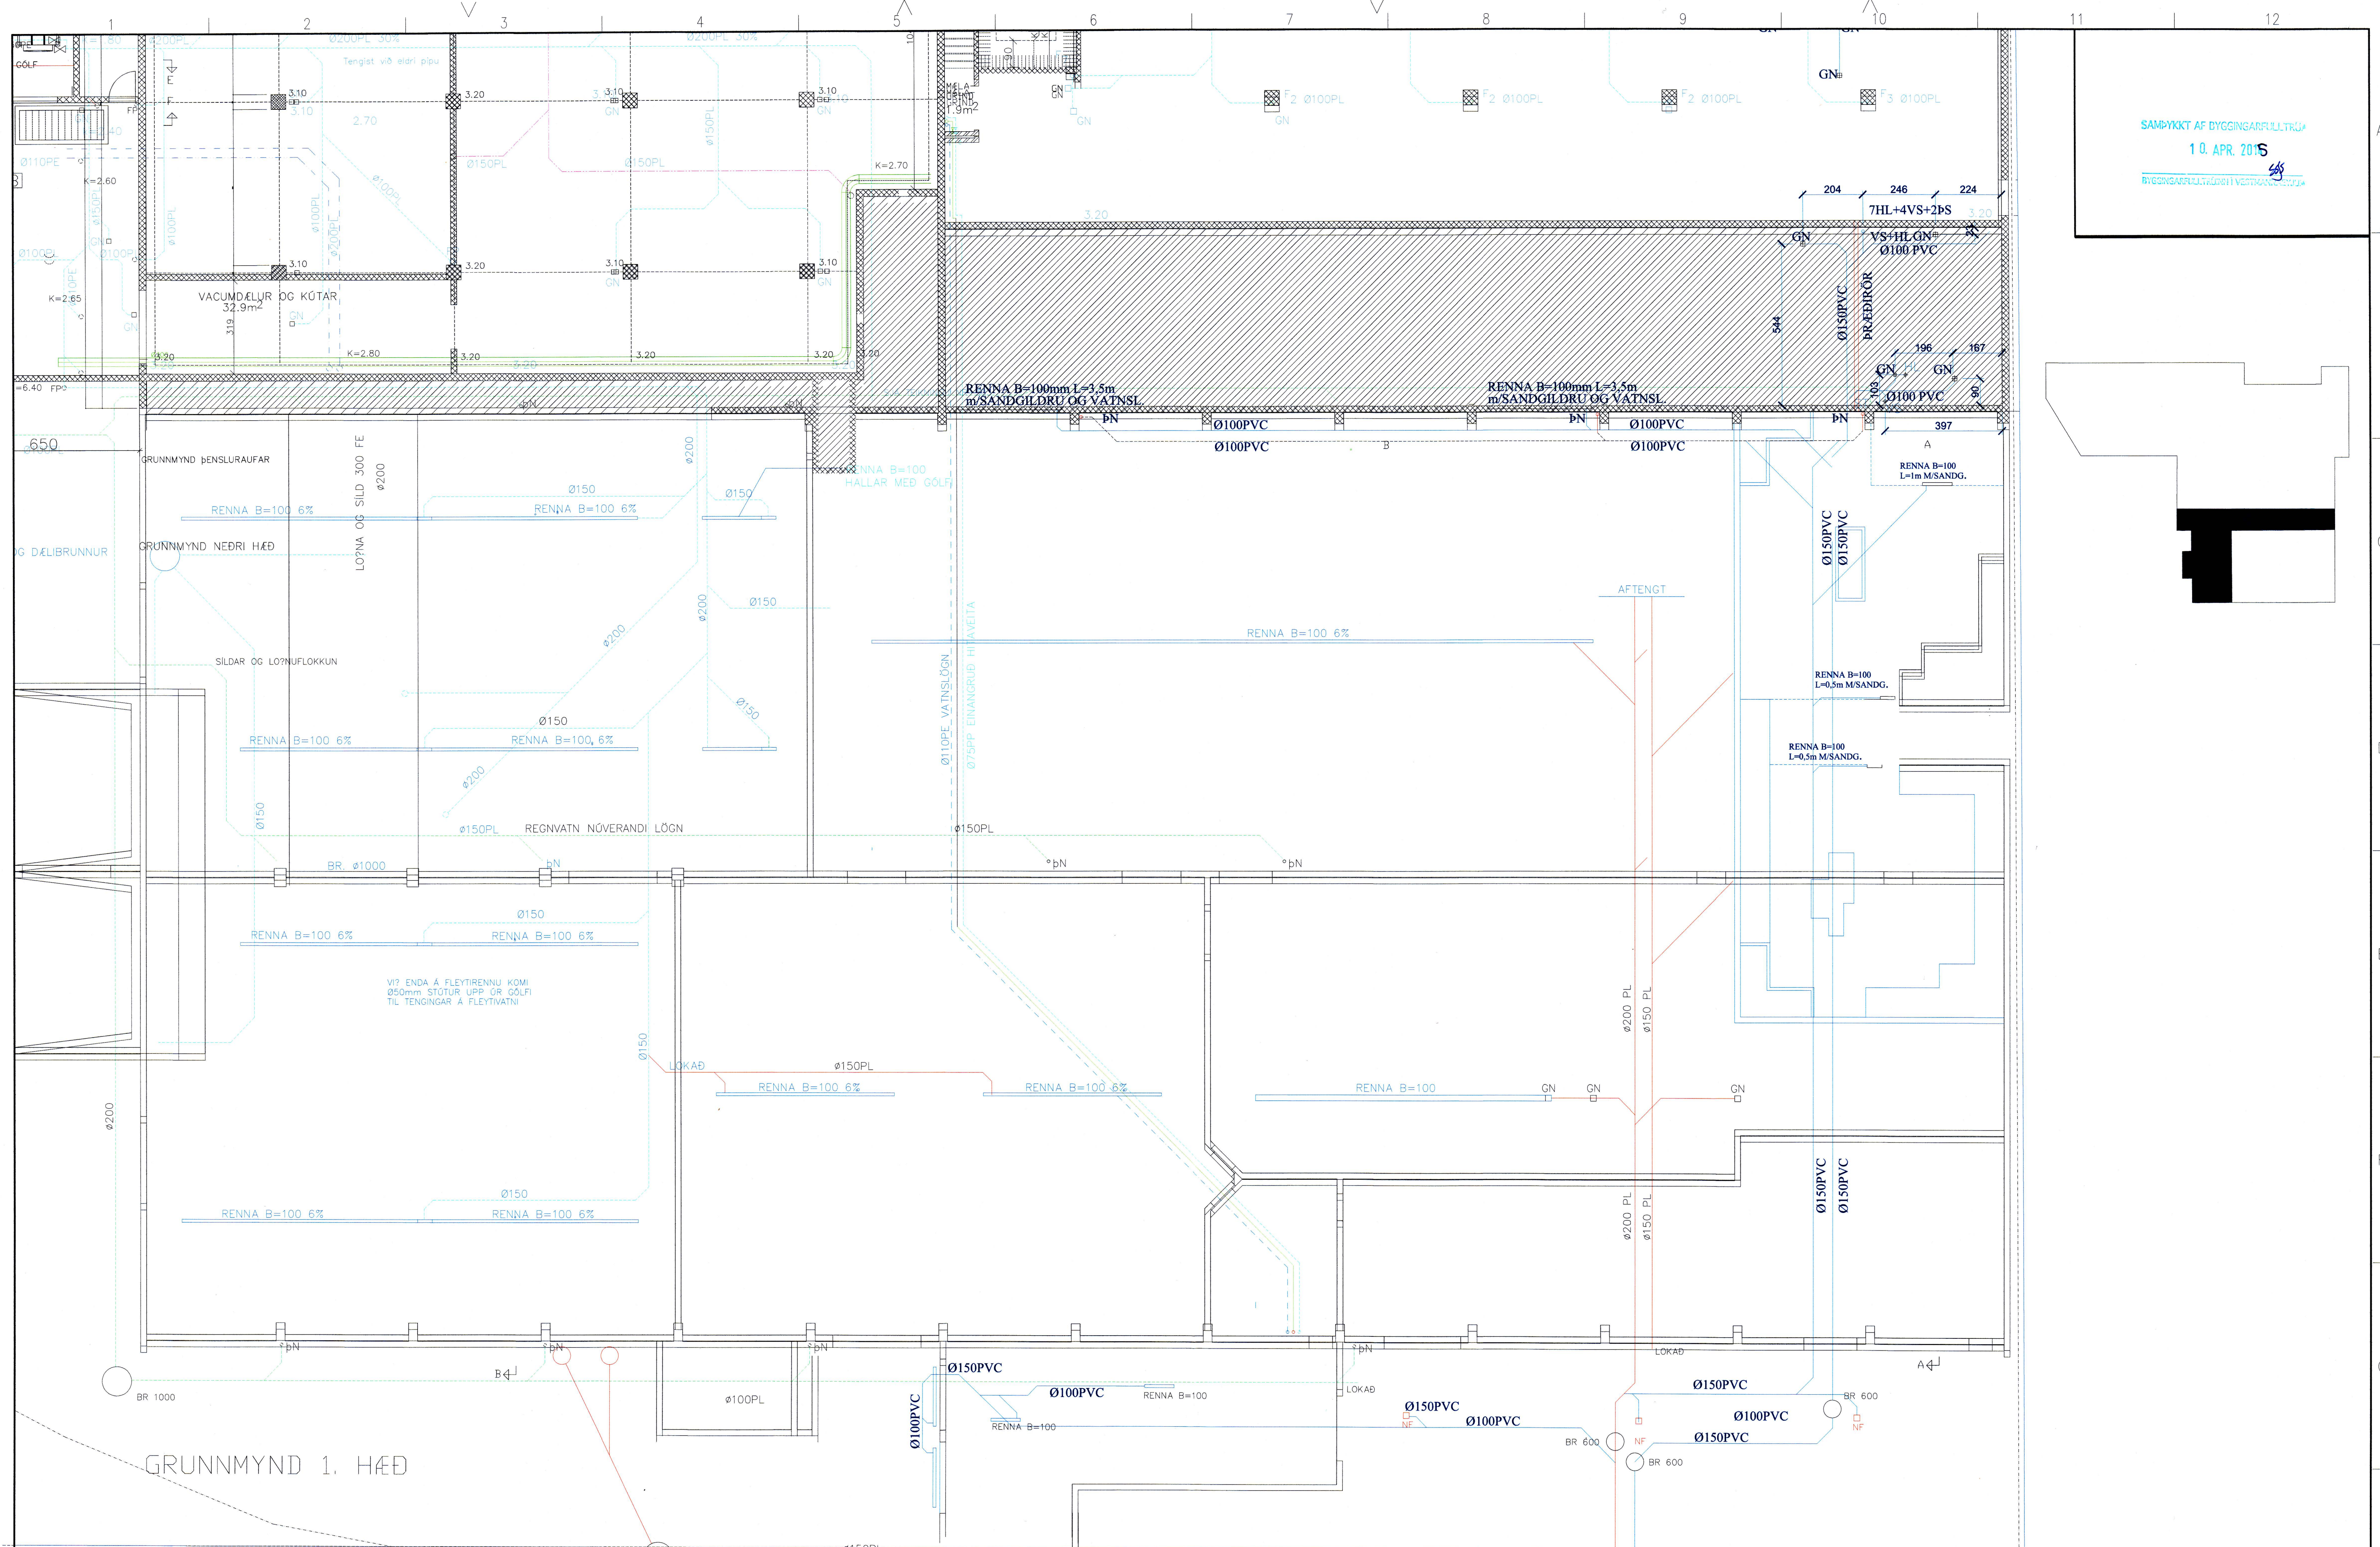

B	14.02.15	LAGNIR Í JÖRÐU			
A	30.08.14	ÚTVEGGIR VIÐBYGGINGAR FÆRÐIR			
NR	DAGS.	BREYTING	NR	DAGS.	BREYTING

Dags.	Hannað	Verk.nr	Mælikvarði
05.06.14	BB/BM	0123-7	1:100
Yfirfarð	Teiknað	Teikn.nr	Breyting
SD	BB/BM	3.116	B
Samþykkt	Tilvitnun T. Þorvaldsson 270963-5449		

Verkheiti
ÍSFLAG VESTMANNNAEYJA
STRANDVEGUR 102 VIÐBYGGING

Verkefni
GRUNNMYND 1. HÆÐ SUÐUR HLUTI 6
FRÆRENNSLI

tpz
teiknistofa

Kirkjuvegi 23 900
Vestmannaeyjum
Sími 481-2711
tpz@teiknistofa.is
www.teiknistofa.is