


SAMÞYKKT AF BYGGINGARFULLTRÓA
11. JUNI 2015
BYGGINGARFULLTRÚN | VESTMANNAEYJA

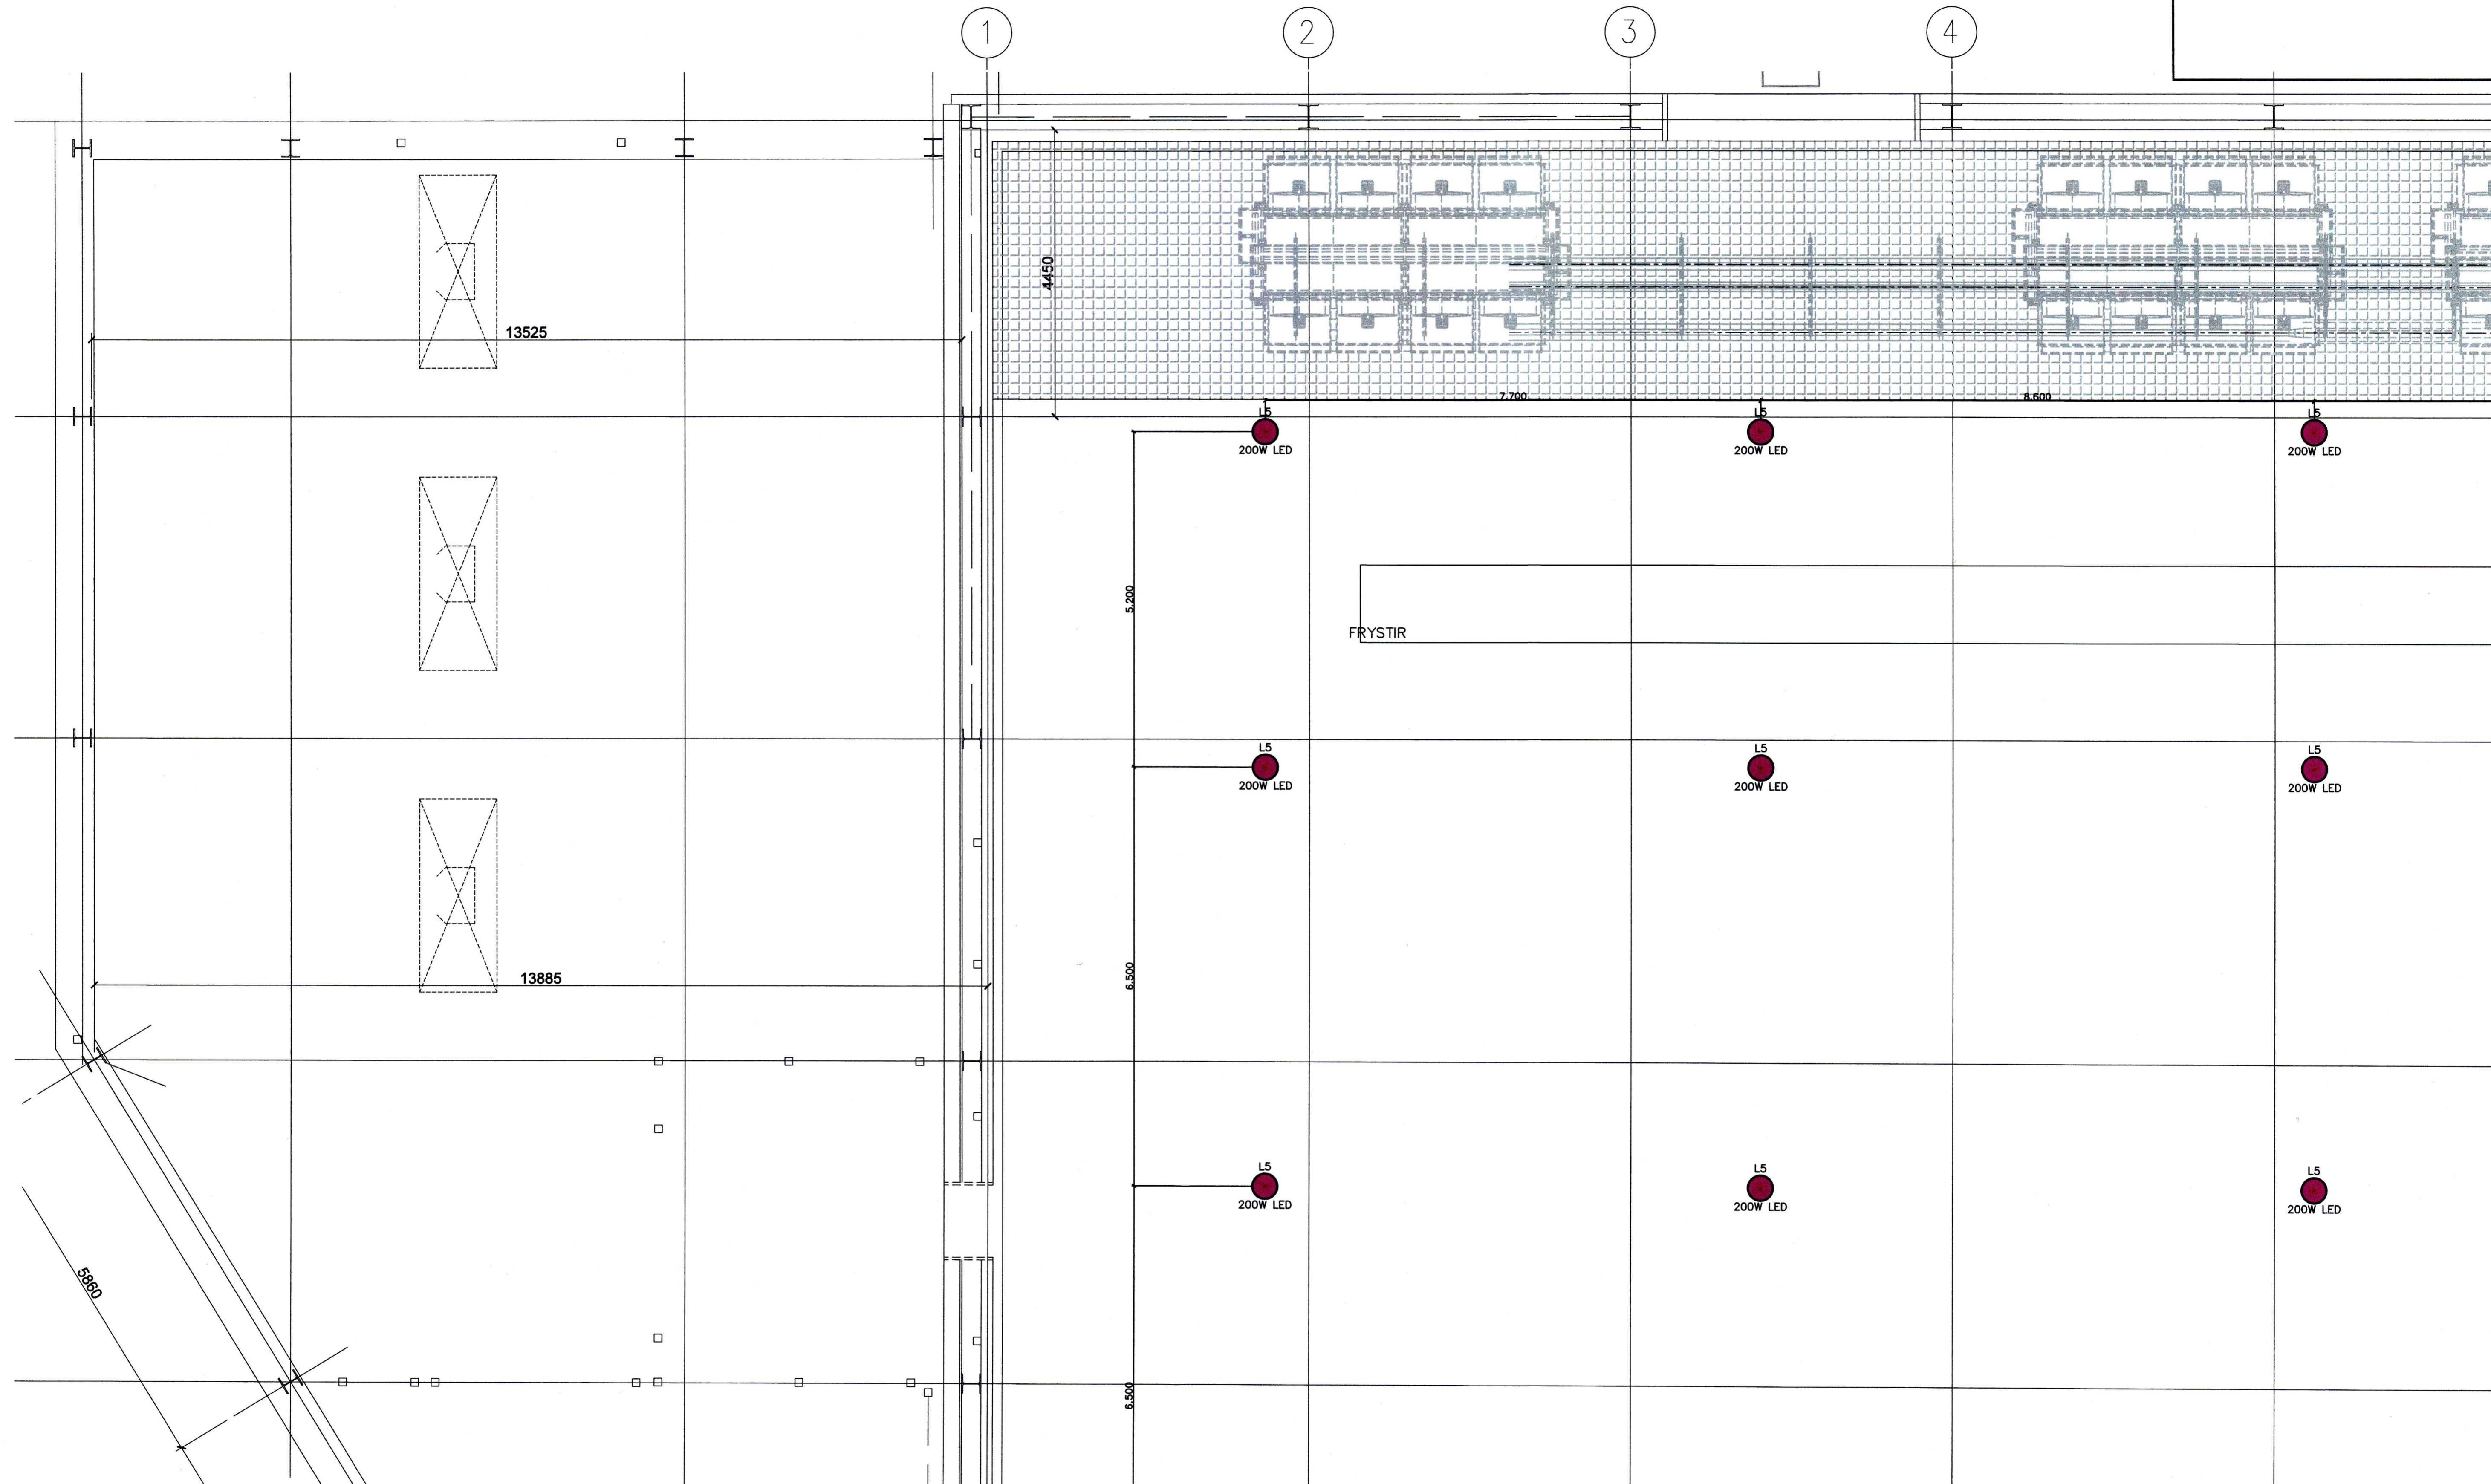

- L1** RAKAPÉTTUR LAMPI LAGÐUR TIL AF VERKKAUPA
- L2** RAKAPÉTTUR LAMPI LAGÐUR TIL AF VERKKAUPA
- L3** LAMPI VÍÐ SPEGIL LAGÐUR TIL AF VERKTAKA
- L4** LED LAMPI I KERFISLOFT LAGÐUR TIL AF VERKTAKA
- L5** 200W LED
- L6** 1x2
- ØT1** 1x6W
- NL1** RAKAPÉTTUR NEYÐARLAMPI LAGÐUR TIL AF VERKKAUPA
- NL2** NEYÐARLAMPI I KERFISLOFT LAGÐUR TIL AF VERKTAKA
- ØT1** NETRENNNA 100mm LÖGÐUR TIL AF VERKTAKA
- S3** STRENGSTIGI 600mm LAGÐUR TIL AF VERKTAKA
- S4** STRENGSTIGI 400mm LAGÐUR TIL AF VERKTAKA
- S3** STRENGSTIGI 300mm LAGÐUR TIL AF VERKTAKA



ÚTG. DAGS	SKÝRINGAR	ÚTG. DAGS	SKÝRINGAR
TEIK HANN RÝNT SAMÞ	TEIK HANN RÝNT SAMÞ	ÚTG. DAGS	SKÝRINGAR
A 05.05.2015 VERKTEIKNING PH PH PH PH		ÚTG. DAGS SKÝRINGAR TEIK HANN RÝNT SAMÞ	

DOLLI
RAFLAGNAHÖNNUN
ÞORLEIFUR DOLLI HJÁLMARSSON
Sími: 897 1156 - Netfang: doli@doli.is - www.doli.is

ÚTG. DAGS	HANNAD	MÆLIKVARÐI	ÍSFLAG VESTMANNAEYJA STRANDVEGUR 102 LAMPAPLAN OG LAGNALEIÐIR 2. HÆÐ - HLUTI 1 GRUNNMYND
25.04.2015	ÞH	1:50	
YFIRFARIÐ	TEIKNAD	ÞH	
SAMÞYKKT: <i>Dolli</i>		271261-3659	VERKFRANG 14001 TEIKNING E30.5.201 A

©Öll rétt og allur höfningur, að hika sé / held er háð skriflegu höfund.