


SAMPYKKT AF DYGGINGARFELTUM
11. JUNÍ 2015
BYGGINGARFÖLULTRÚÐIN Í VESTMANNALANDI

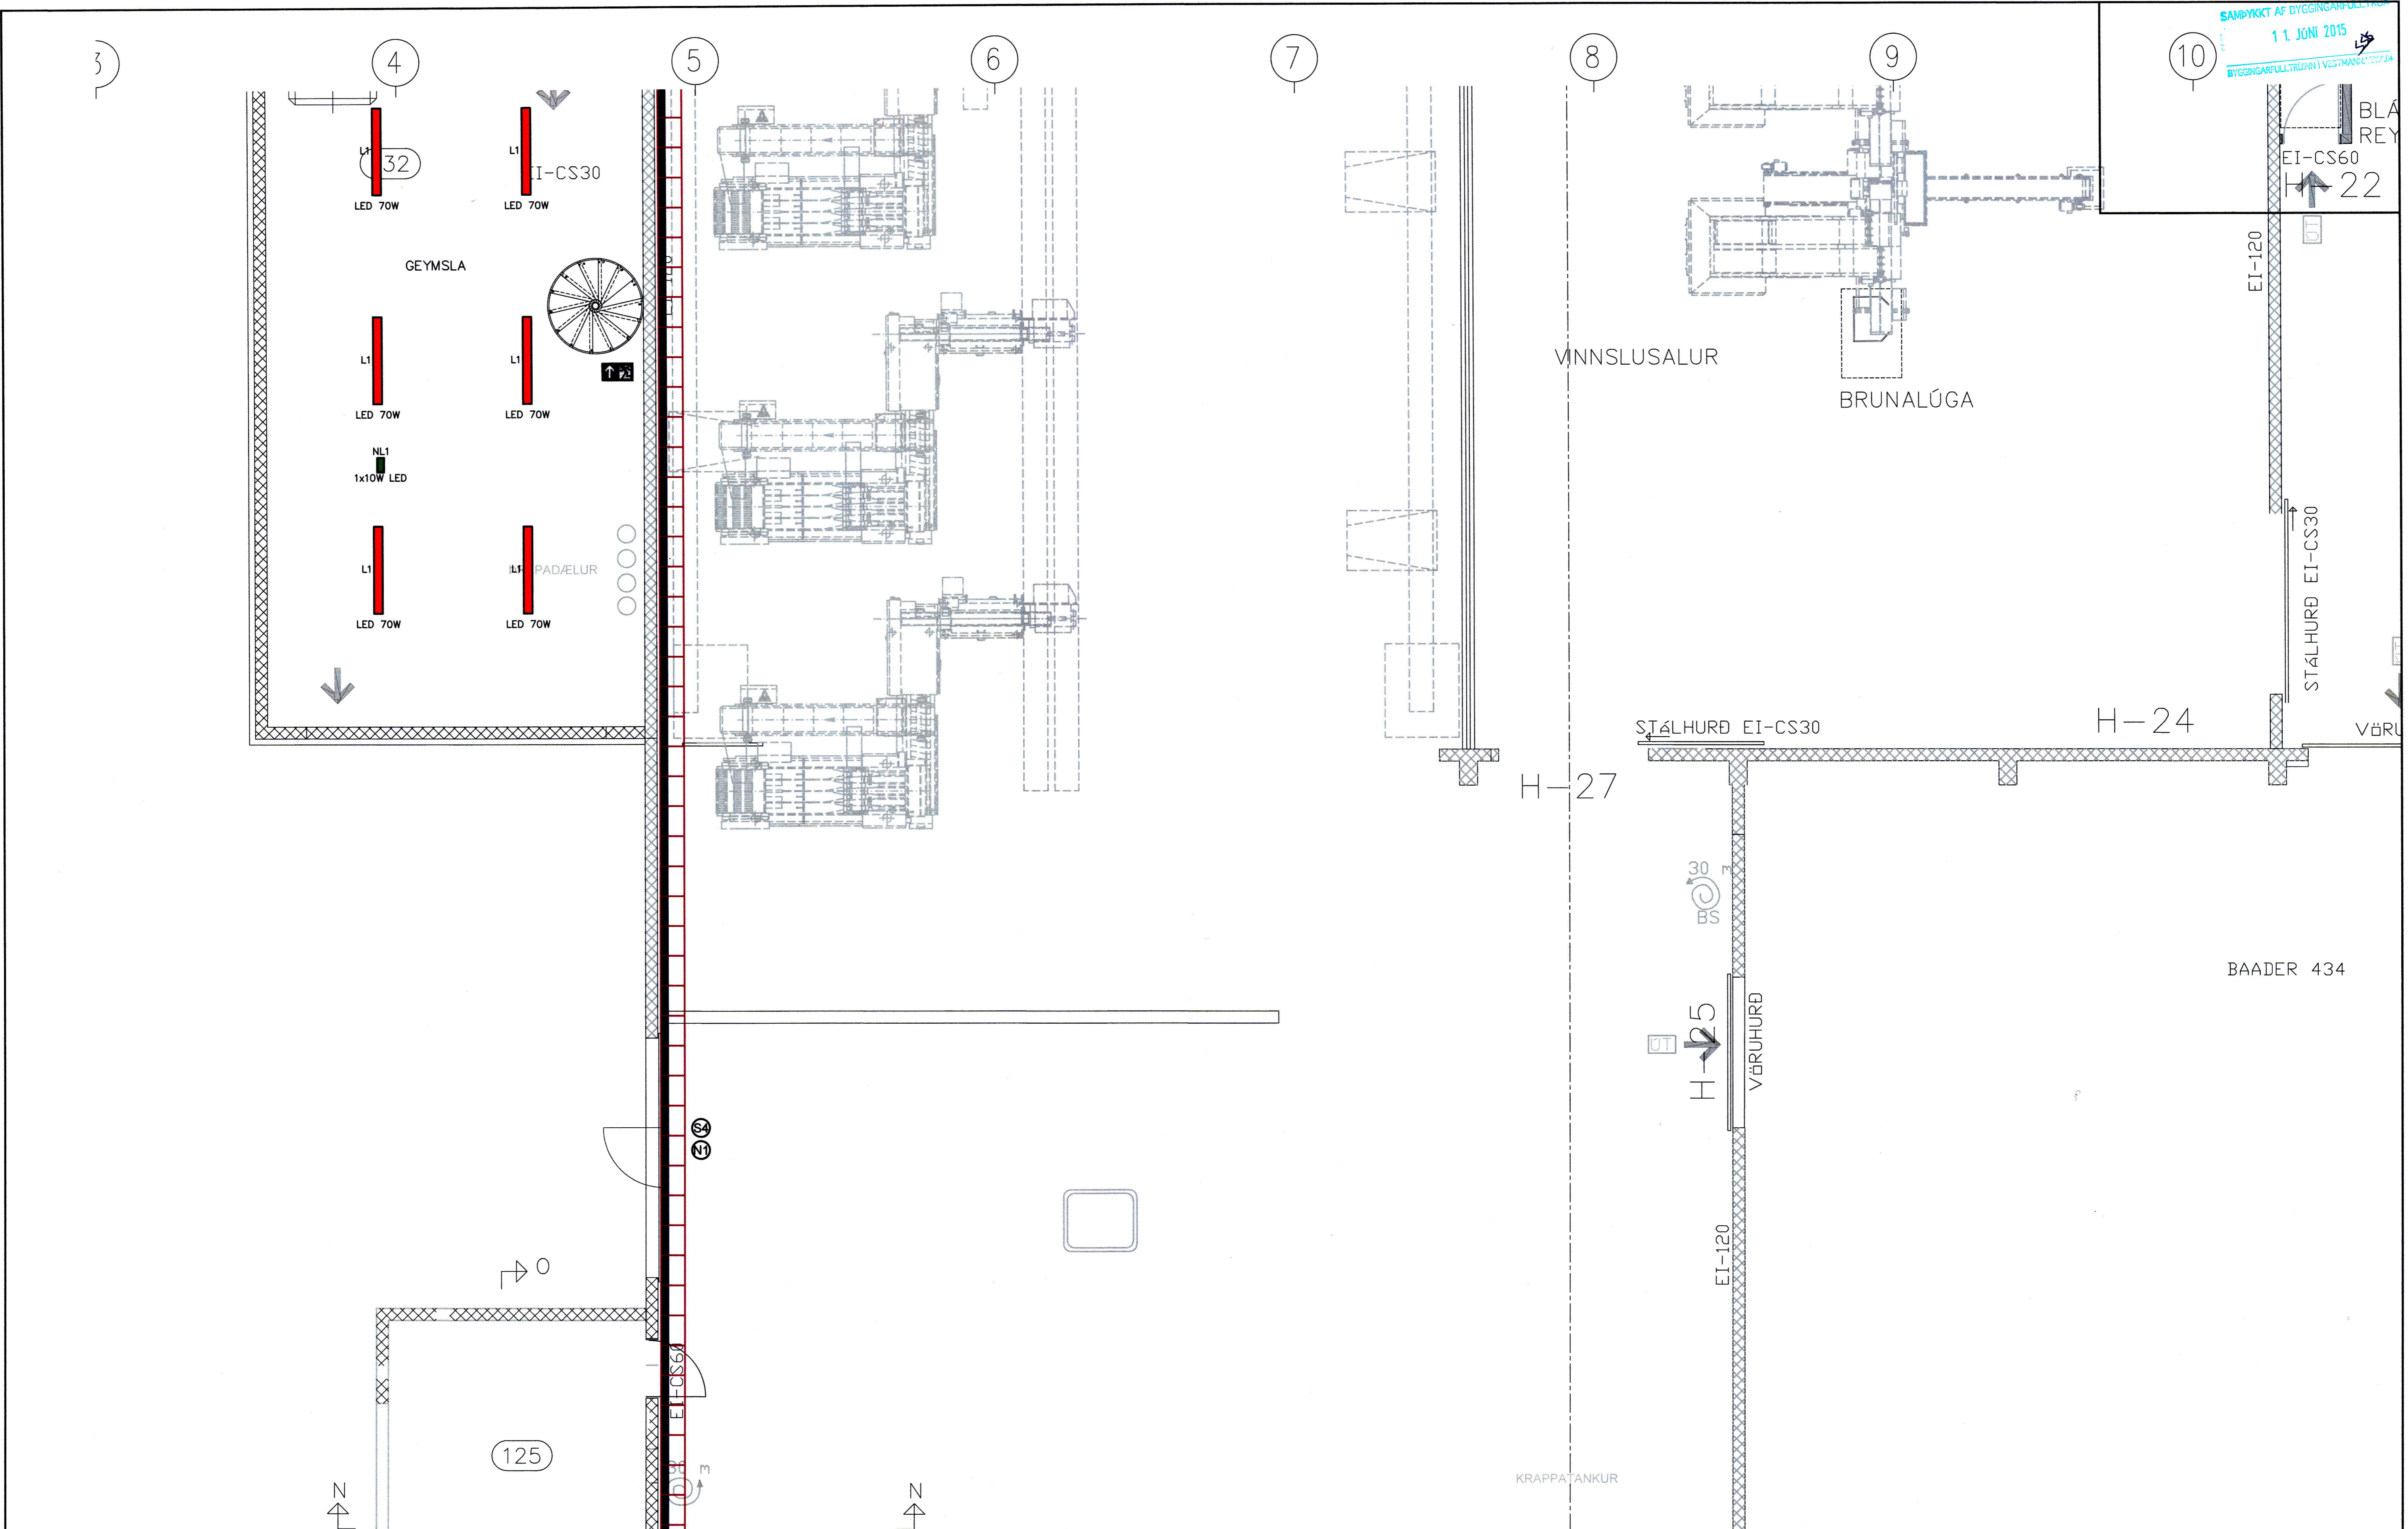

- L1 RAKAPÉTTUR LAMPI LED 70W LAGBUR TIL AF VERKKAUÐA
- L2 RAKAPÉTTUR LAMPI LED 58W LAGBUR TIL AF VERKKAUÐA
- L3 LAMPI VÐ SPEGL LAGBUR TIL AF VERKTAKA
- L4 LED LAMPI Í KERFISLOFT LAGBUR TIL AF VERKTAKA
- L5 KASTARI Í FRYSTIKLEFA LAGBUR TIL AF VERKKAUÐA
- L6 LED LAMPI Í KERFISLOFT LAGBUR TIL AF VERKTAKA
- L7 RAKAPÉTTUR LAMPI LAGBUR TIL AF VERKKAUÐA
- L8 RAKAPÉTTUR NEYÐARLAMPI LAGBUR TIL AF VERKKAUÐA
- L9 NEYÐARLAMPI Í KERFISLOFT LAGBUR TIL AF VERKTAKA
- L10 NETRENNNA 100mm LÖGÐ TIL AF VERKTAKA
- OT1 RAKAPÉTTUR NEYÐARLAMPI LAGBUR TIL AF VERKKAUÐA

- S3 STRENGSTIGI 600mm LAGBUR TIL AF VERKTAKA
- S4 STRENGSTIGI 400mm LAGBUR TIL AF VERKTAKA
- S5 STRENGSTIGI 300mm LAGBUR TIL AF VERKTAKA



ÚTG DAGS	SKÝRINGAR	TEIK HANN RÝNT SAMÞ
ÚTG DAGS	SKÝRINGAR	TEIK HANN RÝNT SAMÞ

DOLLI
RAFLAGNAHÖNNUN
ÞORLEIFUR DOLLI HJÁLMARSSON
SÍMI: 897 1156 - NETFANG: doll@dolli.is - www.dolli.is

ÚTG. DAGS	HANNAÐ	MÆLIKVARDI
25.04.2015	ÞH	1:50
YFIRFARIÐ	TEIKNAD	
	ÞH	
SAMPYKKT:	Dolli Jóns 271261-3659	

ÍSFLAG VESTMANNAEYJA
STRANDVEGUR 102
LAMPAPLAN OG LAGNALEIÐIR
2. HÆÐ - HLUTI 11
GRUNNMYND
VERKFRANG 14001 TEIKNING
E30.5.211 A

©Öll athol og athitaðir birtningar, að hluta eða í heild er það skilgreint höfundur.