


SAMÞYKKT AF DYGGINGARFELTUM  
11. JUNI 2015  
BYGGINGARFULLTÖÐIR VESTMANNNAEYJA

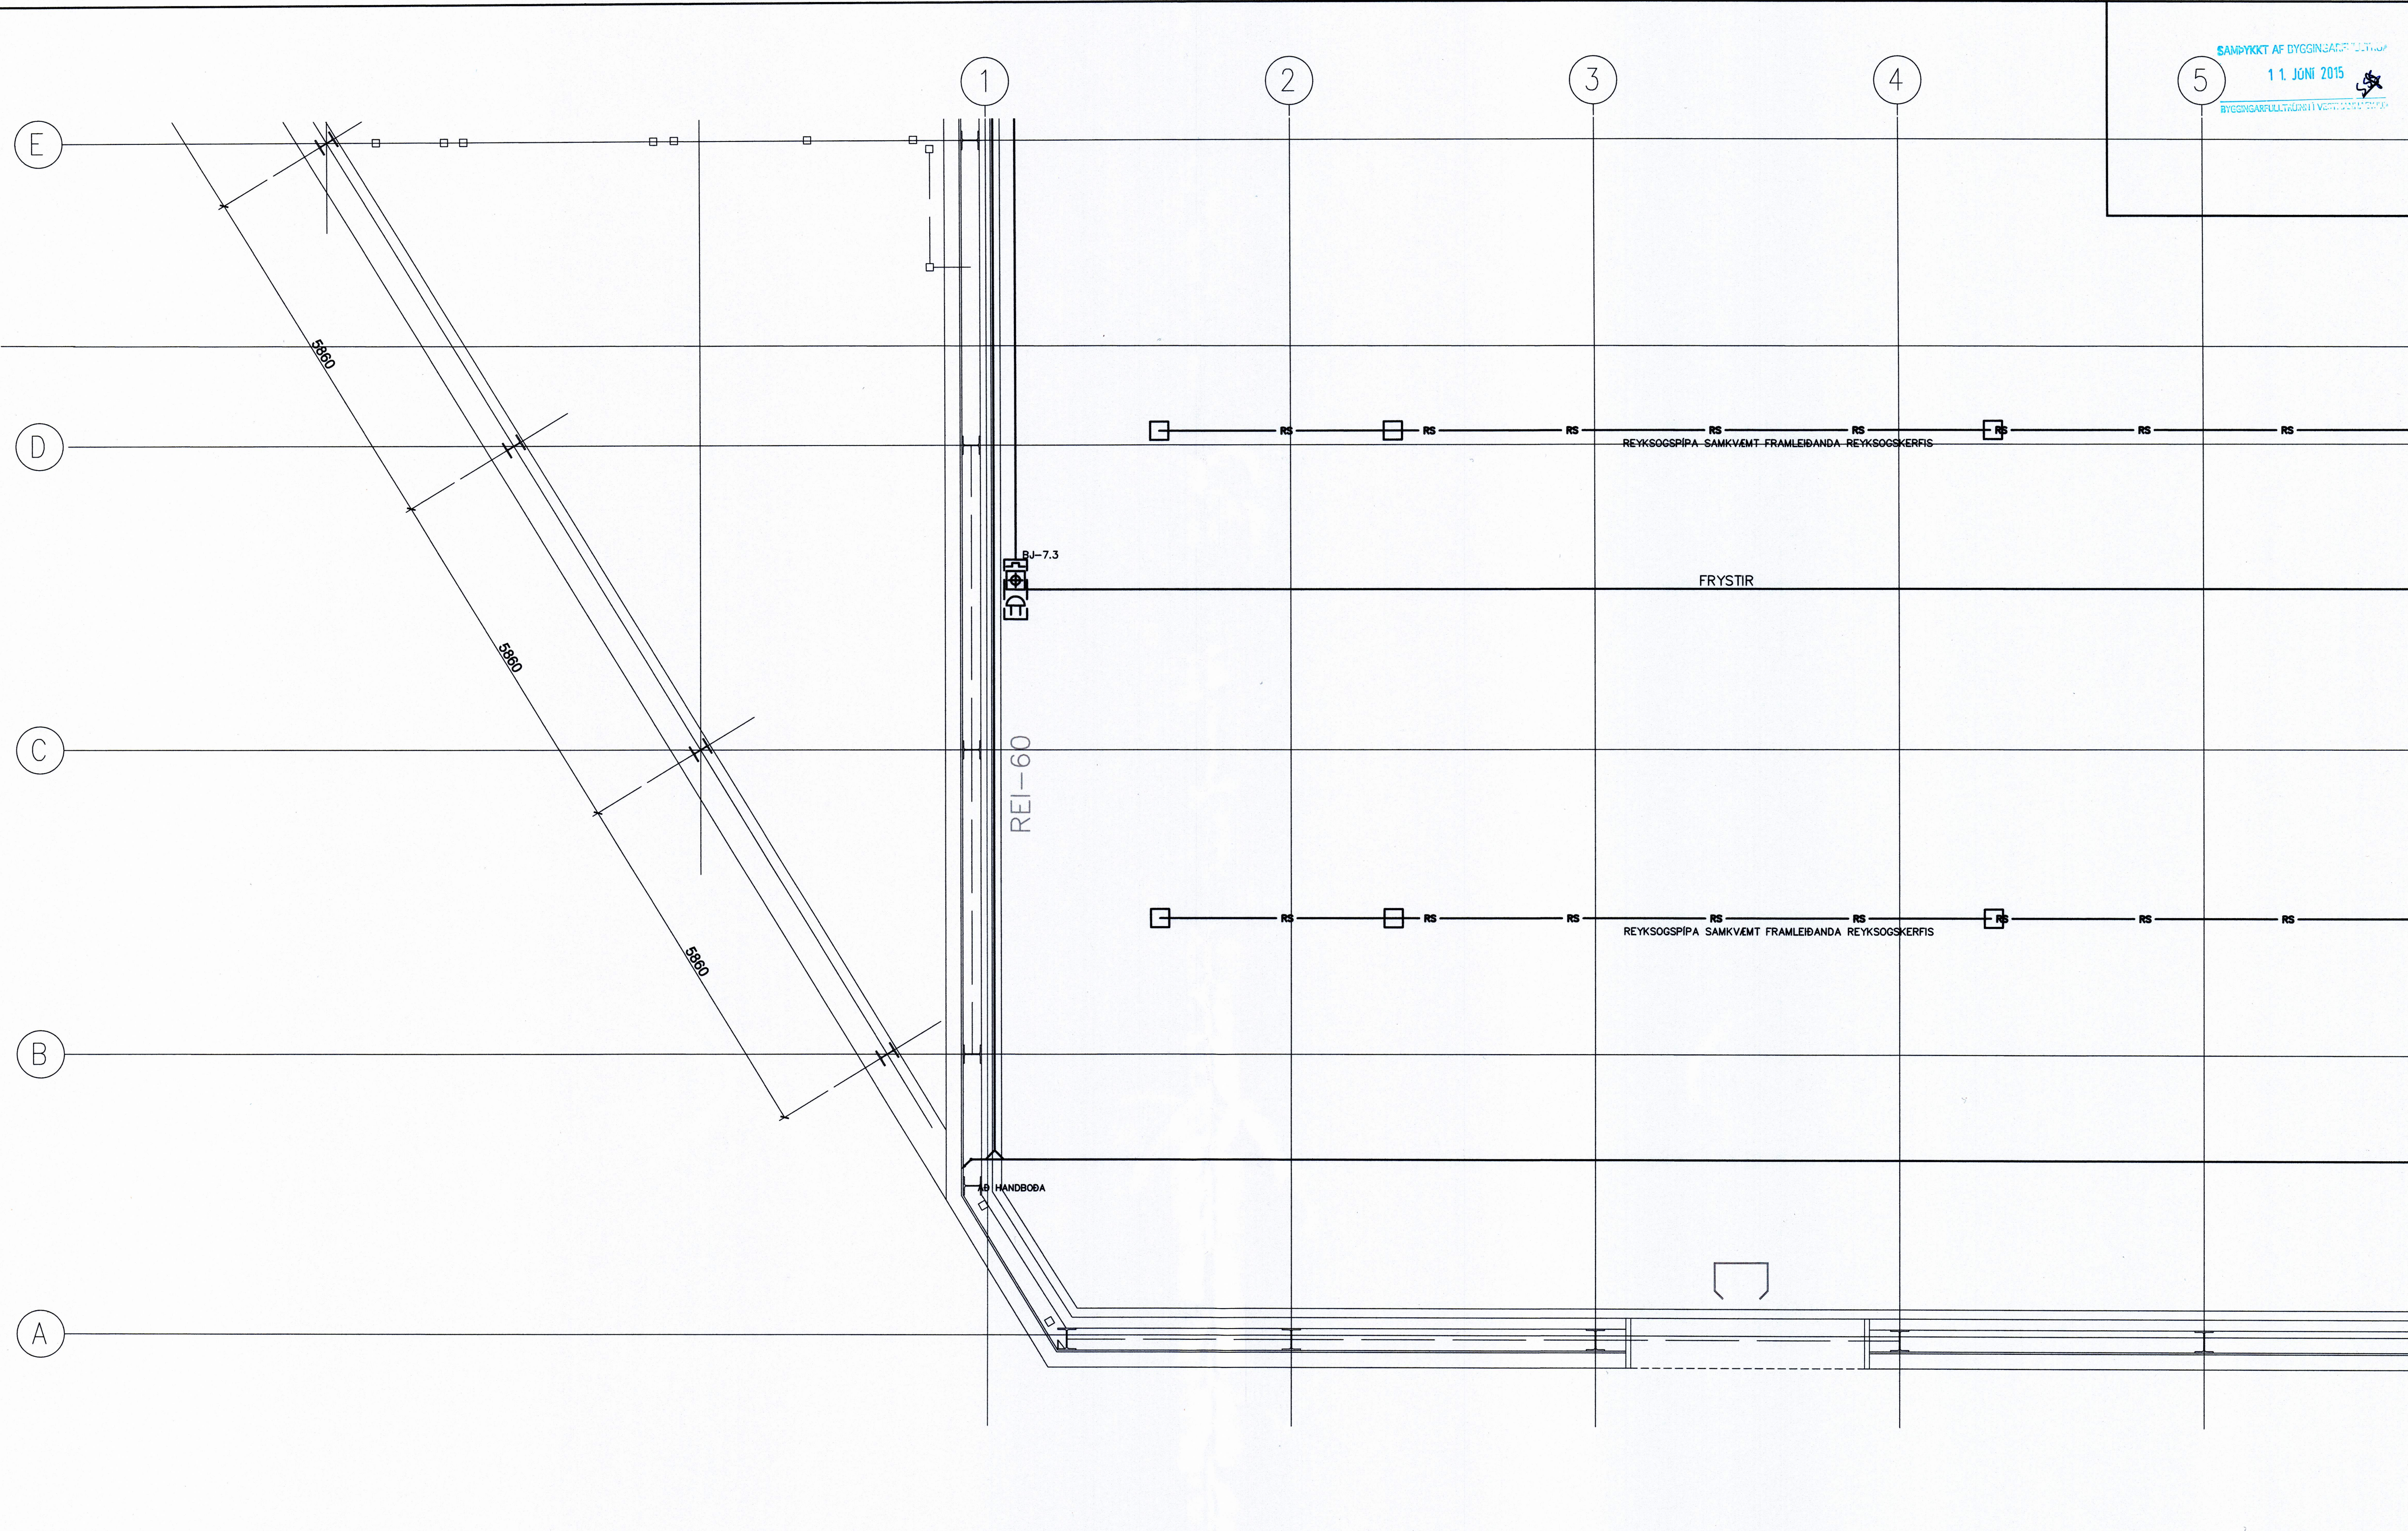

SKÝRINGAR:  
VANDA SKAL TIL FRÁGANGS ALLRA LAGNA, FORÐAST SKAL LAGNIR NÁLEGT STRAUMFESTUM LAMPA.  
LAGNIR ERU AÐ MESTU Í LAGNASTOKKUM SEM SETJA SKAL UPP. ÚTANLIGGJANDI PÍPUR SKULU VERA ÚR MÁLMÍ.  
HÆÐ HANDBOÐA SKAL VERA 1300mm FRÁ FULLFRÁEGNU GÓLFÍ OFANGREINT GILDIR NEMA ANNAD SÉ TEKIÐ FRAM  
BRUNASTRENG SKAL NOTA FRÁ BÖÐSENDIBÚNAÐI AÐ TENGIRIND SIMA FJÖLDI PARA SKAL ÁKVEÐINN AF FRAMLEIÐANDA KERFISINS.  
ALLIR STRENGIR BRUNAVIBVÖRUNARKERFA SKULU VERA SKV. GR. 47.1 Í REGNUM UM SJÁLFRYRK BRUNAVIBVÖRUNARKERFL.

64+A1

	STJÖRNSTÖÐ BRUNAVIBVÖRUNARKERFIS	2	Í SKYNJARSLAUFU ÞYÐIR 2x1 PARA STRENGUR EÐA 2 STRENGIR 1 PARS
	HLJÓGGJAFI Á SKYNJARARÁS		STYRIEINING
	OPTISKUR REYKSKYNJARI		SKAMMHLAUPSEINANGRARI
	OPTISKUR REYKSKYNJARI Í LOFTREISTISTOKK		BJALLA
	0-ST (STOKKSKYNJARI)		LJÓSGJAFI
	HANDBOÐI		
	HITASKYNJARI		

0 1000 5000mm  
1:50

ÚTG DAGS	SKÝRINGAR	TEIK HANN RÝNT SAMÞ
ÚTG DAGS	SKÝRINGAR	TEIK HANN RÝNT SAMÞ

**DOLLI**  
RAFLAGNAHÖNNUN  
ÞORLEIFUR DOLLI HJÁLMARSSON  
SÍMI: 897 1156 - NETFANG: doli@doli.is - www.doli.is

ÚTG. DAGS	HANNAÐ	MÆLIKVARÐI
25.04.2015	ÞH	1:50
YFIRFARIÐ	TEIKNAÐ	
	ÞH	
SAMÞYKKT:	<i>Dolli Jóns</i> 271281-3659	

ÍS FÉLAG VESTMANNNAEYJA
STRANDVEGUR 102
SMÁSPENNUKERFI
2. HÆÐ - HLUTI 5
GRUNNMYND
VERKFRANG 14001 TEIKNING
E50.5.205 A

© Öll rétt og áttun teikningar, að hika eða hald er háð sköttu byrri höfundu