


SÉRTEIKNINGAR VEGNA STRANDVEGS 52.
DAGSETNING AÐALUPPDRATTA 17.04.2013

SAMÞYKKT AF BYGGINGARFULLTRÚA

7 MAR. 2014
Sigurðs Bj
BYGGINGARFULLTRÚA VESTMANNNAEJUM

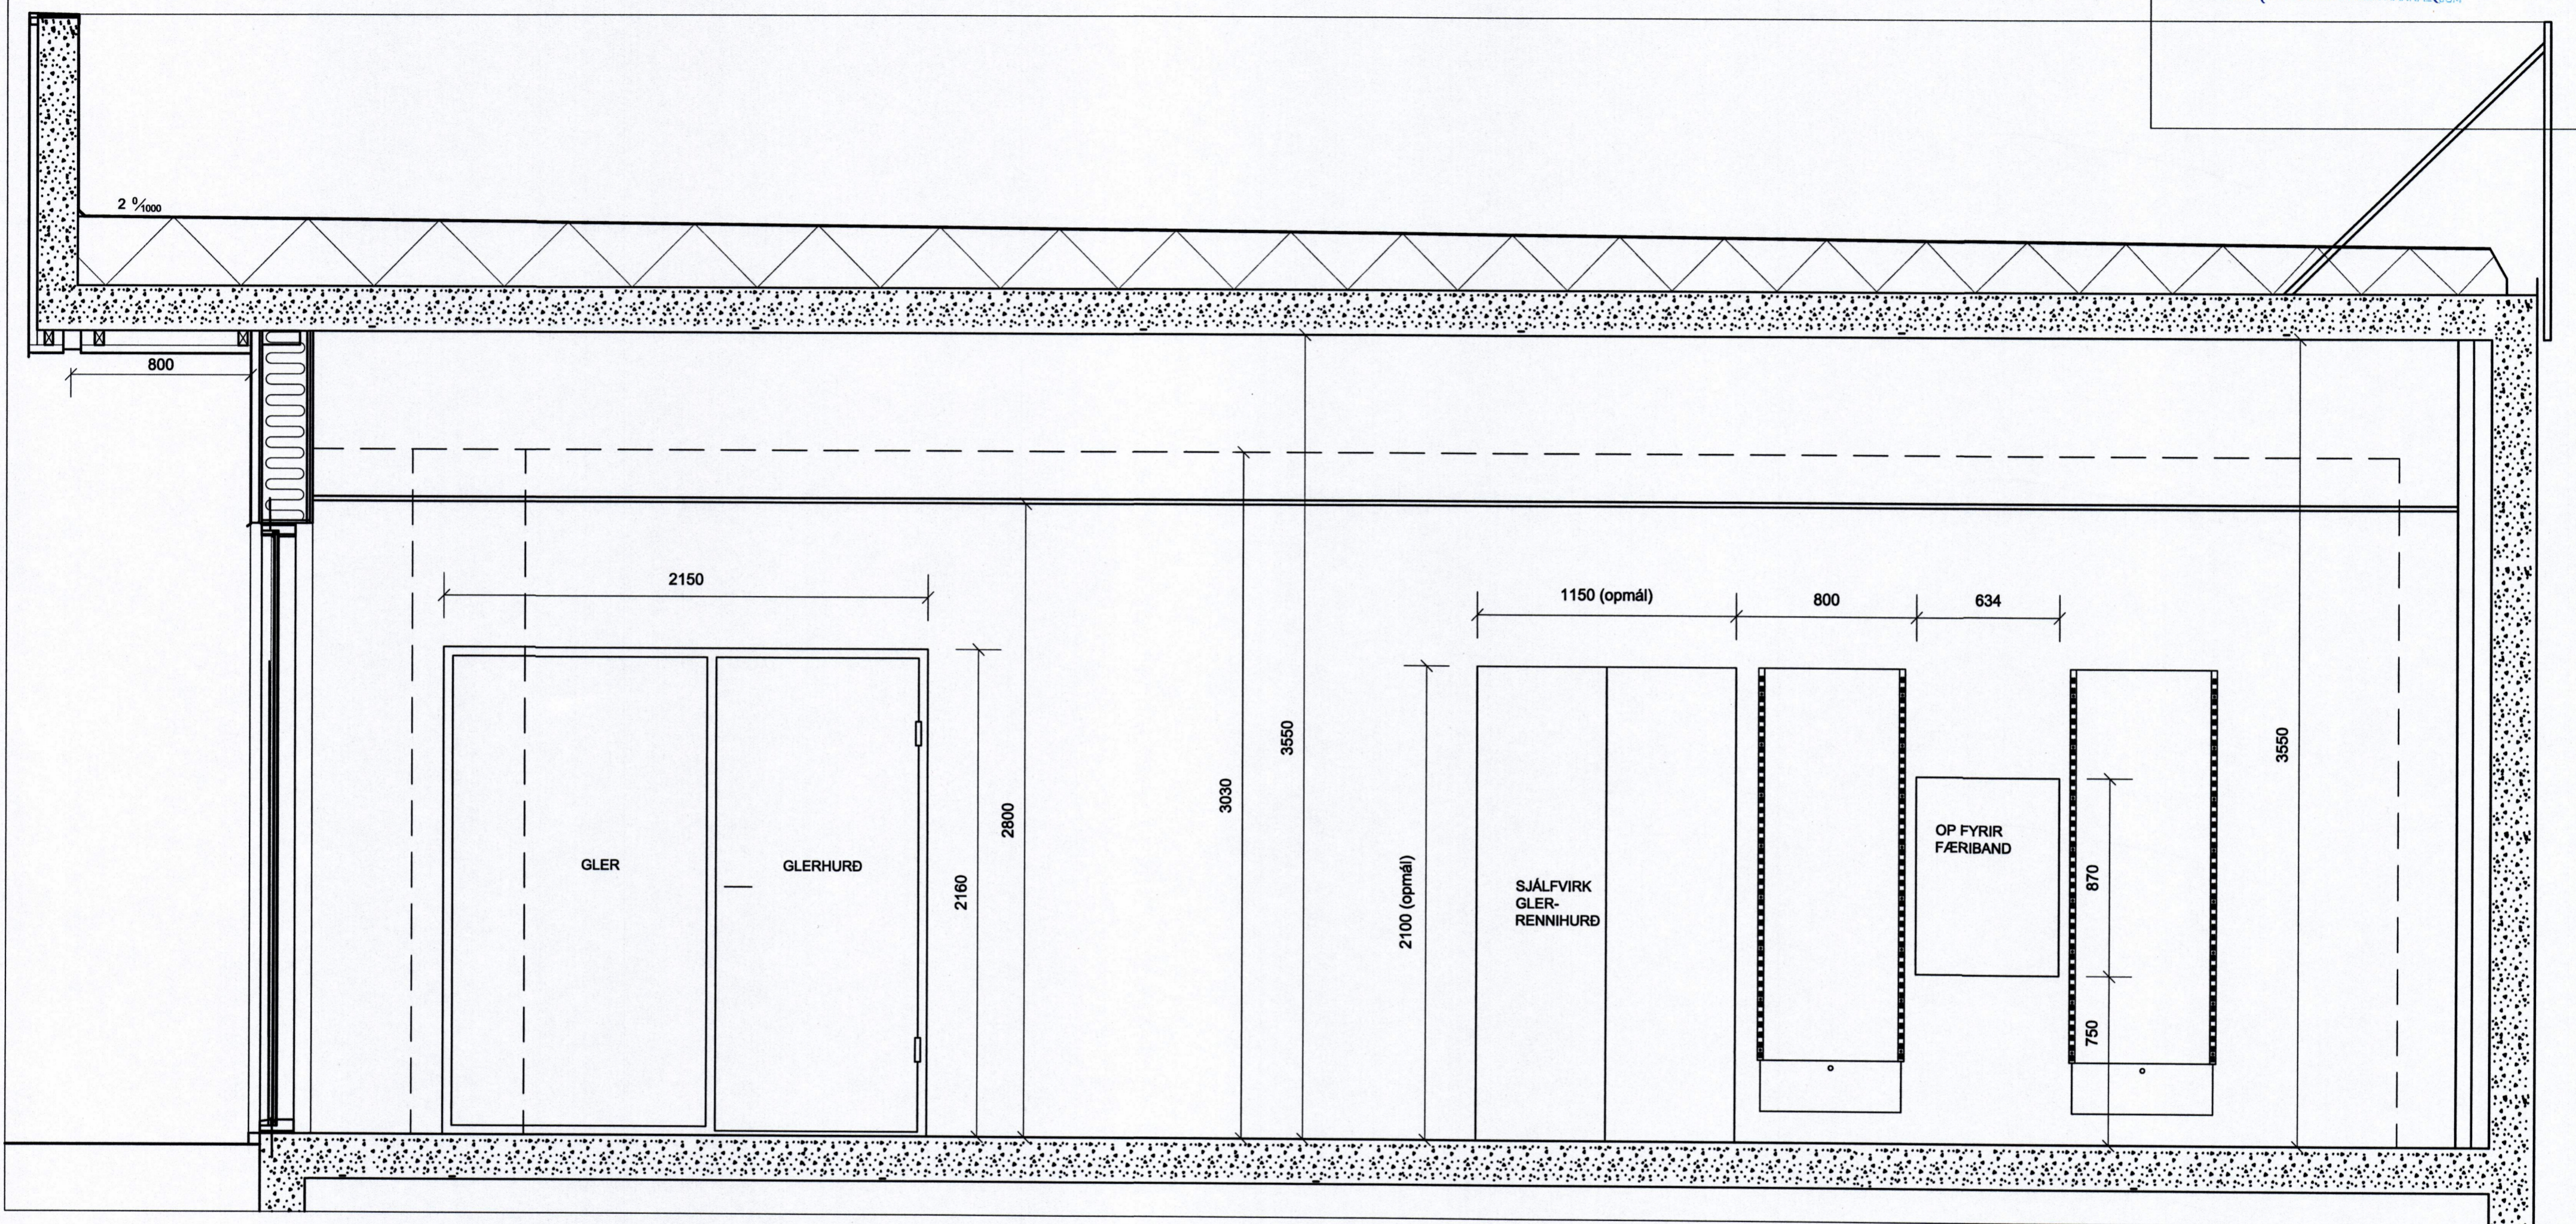

ÁSÝND MILLIVEGGUR MILLI AFGREIÐSLU OG BAKVINNSLU

BREYTINGAR		
NR.	DAGS.	BREYTING

VERK Strandvegur 52, Vestmannaeyjum
Póstafgreiðsla
Unnið fyrir Íslandspóstur ehf
TEIKNING ÁSÝND AFGREIÐSLUVEGGUR
KVARÐI TEIKNAD AF GJ

DAGS. 14.05.13 TEIKNING NR. 1302/2002
TEIKNING.IS
arkitektúr og skýpúlag
Gunnlaugur Jónsson kt. 890462 2296
Pálmar Halldórsson kt. 140880 2839
Hringbraut 87, 101 Reykjavík
fón: 824 4555 netfang: teikning@teikning.is