


GRUNNMYND 3. HÆÐ
1:50

1
3010 3010

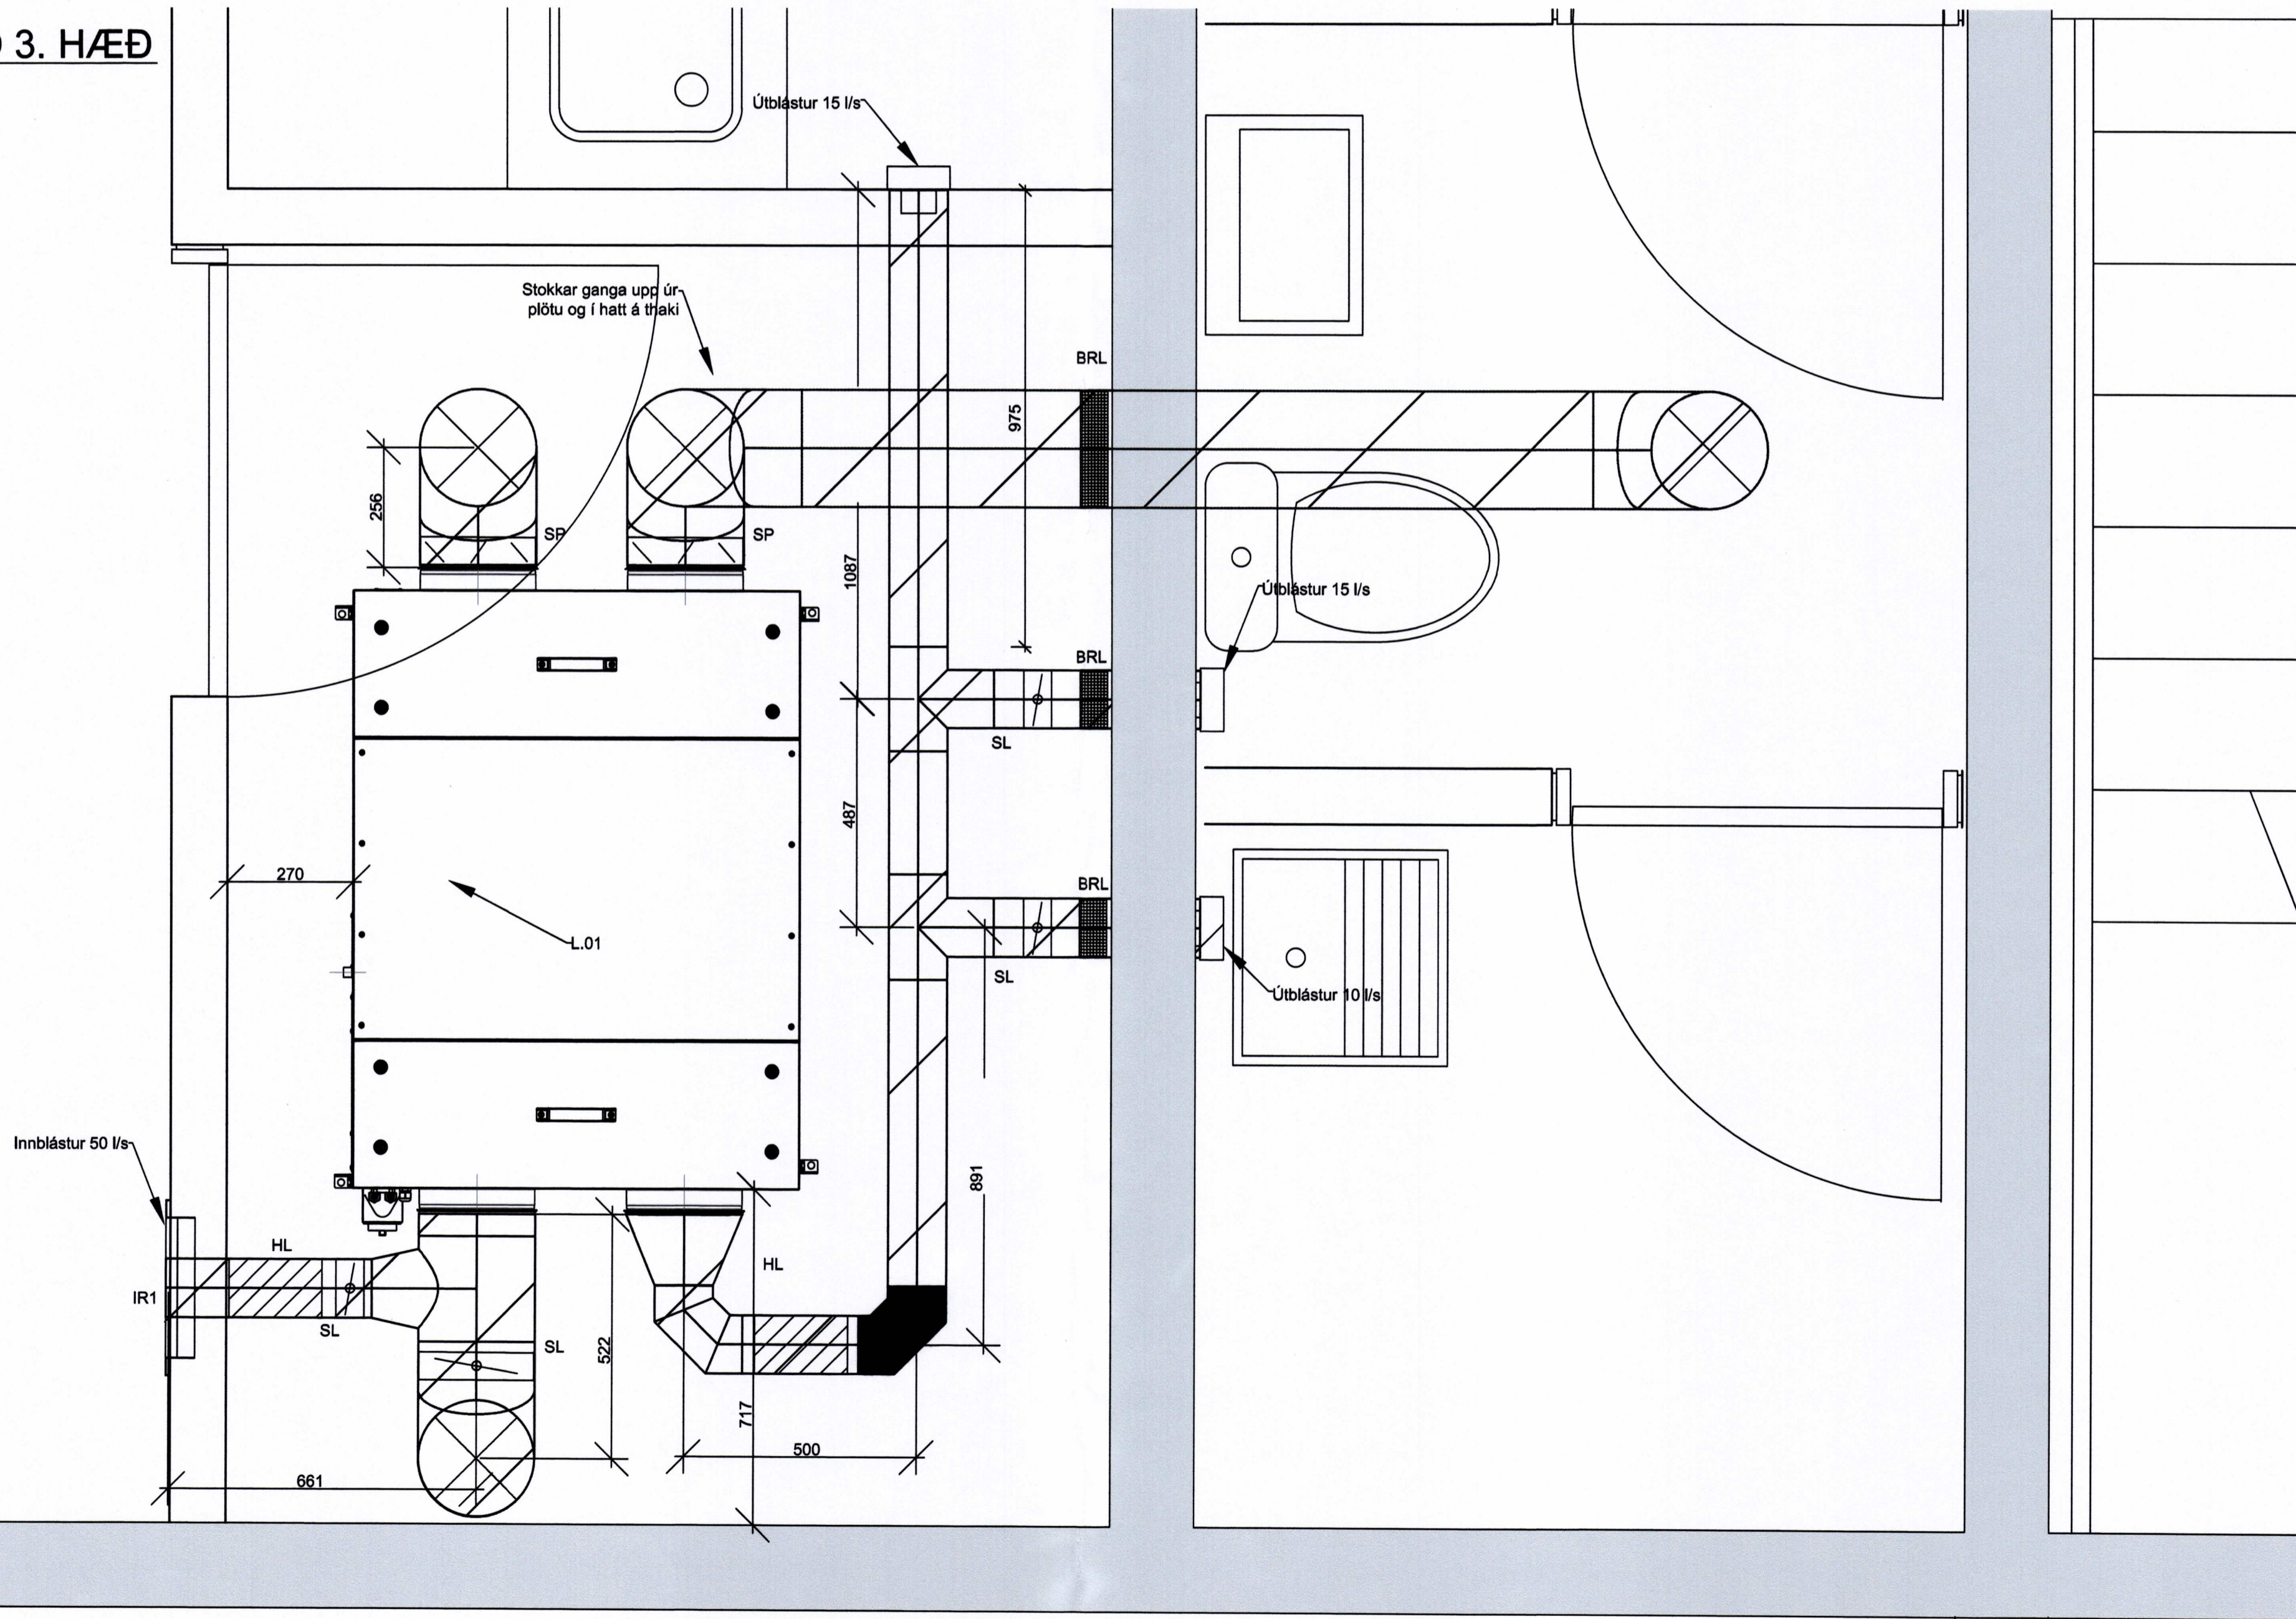

1 DEILI
3010 3010 Mælikvarði: 1:10

ÚTGÁFUERILL					
ÚTG.	DAGS.	SKYRINGAR	HANNAÐ	YFRF.	SAMB.
CO	24.0615	Vinnuteikning	AJ	KE	KE
Í SAMRÆMI VÐ SAMÞYKTA AÐALPÓPÖRÐI, DAGS. 24.0615					
DAGS. UNDRSKRIFTAR		F.H. V.J. enl. Kristinn Erlanson 122656 2749			
8/1 2016		<i>Kristinn Erlanson</i>			
DAGS. UNDRSKRIFTAR		ARKITEKT / SAMRÆMINGARHÖNNUÐUR			
		Ógmundur Skarphinnason, KL2201586149			
VERKKAUPLI					
HÖNNUÐUR					
		VERKFRÆÐISTOFA JÓHANNES INDRÍÐASONAR			
SÍÐUMÚLI 1, 108 REYKJAVÍK, SÍMI 560 5400, vj@vj.is, www.vj.is					
© ÖLL AFRÖT OG AFRITUN TEKNIÐGAR, AÐ HLUTA Eða HEILD, ER HÁÐ SKRIFLEGU LEYFI HÖFUNDNA.					
HEITI VERKS					
TENGVIRKI VEM STRANDVEGUR 18A VESTMANNNAEYJAR					
HEITI TEKNIÐGAR					
LOFTRÆSTING 3. HÆÐ					
VERKNAÐUR		MKV.		STÆRÐ	
5628-203		1:50, 1:10 A1, 1:100, 1:20 A3		A1	
TEKNIÐGARNAMER					ÚTGÁFA
MD-L1-3010					AO

V:\VERK5628 HS VEITUR VESTMANNNAEYJUM\5628-203 HS VEITUR - TENGVIRKI VESTMANNNAEYJUM\3010\01_TEKNIÐGARLAGNIR\LOFTRÆSTING - ALLAR HÆÐIR-TILLAGA2.DWG

12505