


SAMÞYKKT AF BYGGINGARFULLTRÚA

16 FEB. 2007

Sigurður S. Jónsson
BYGGINGARFULLTRUÐI VESTMANNNAEYJUM

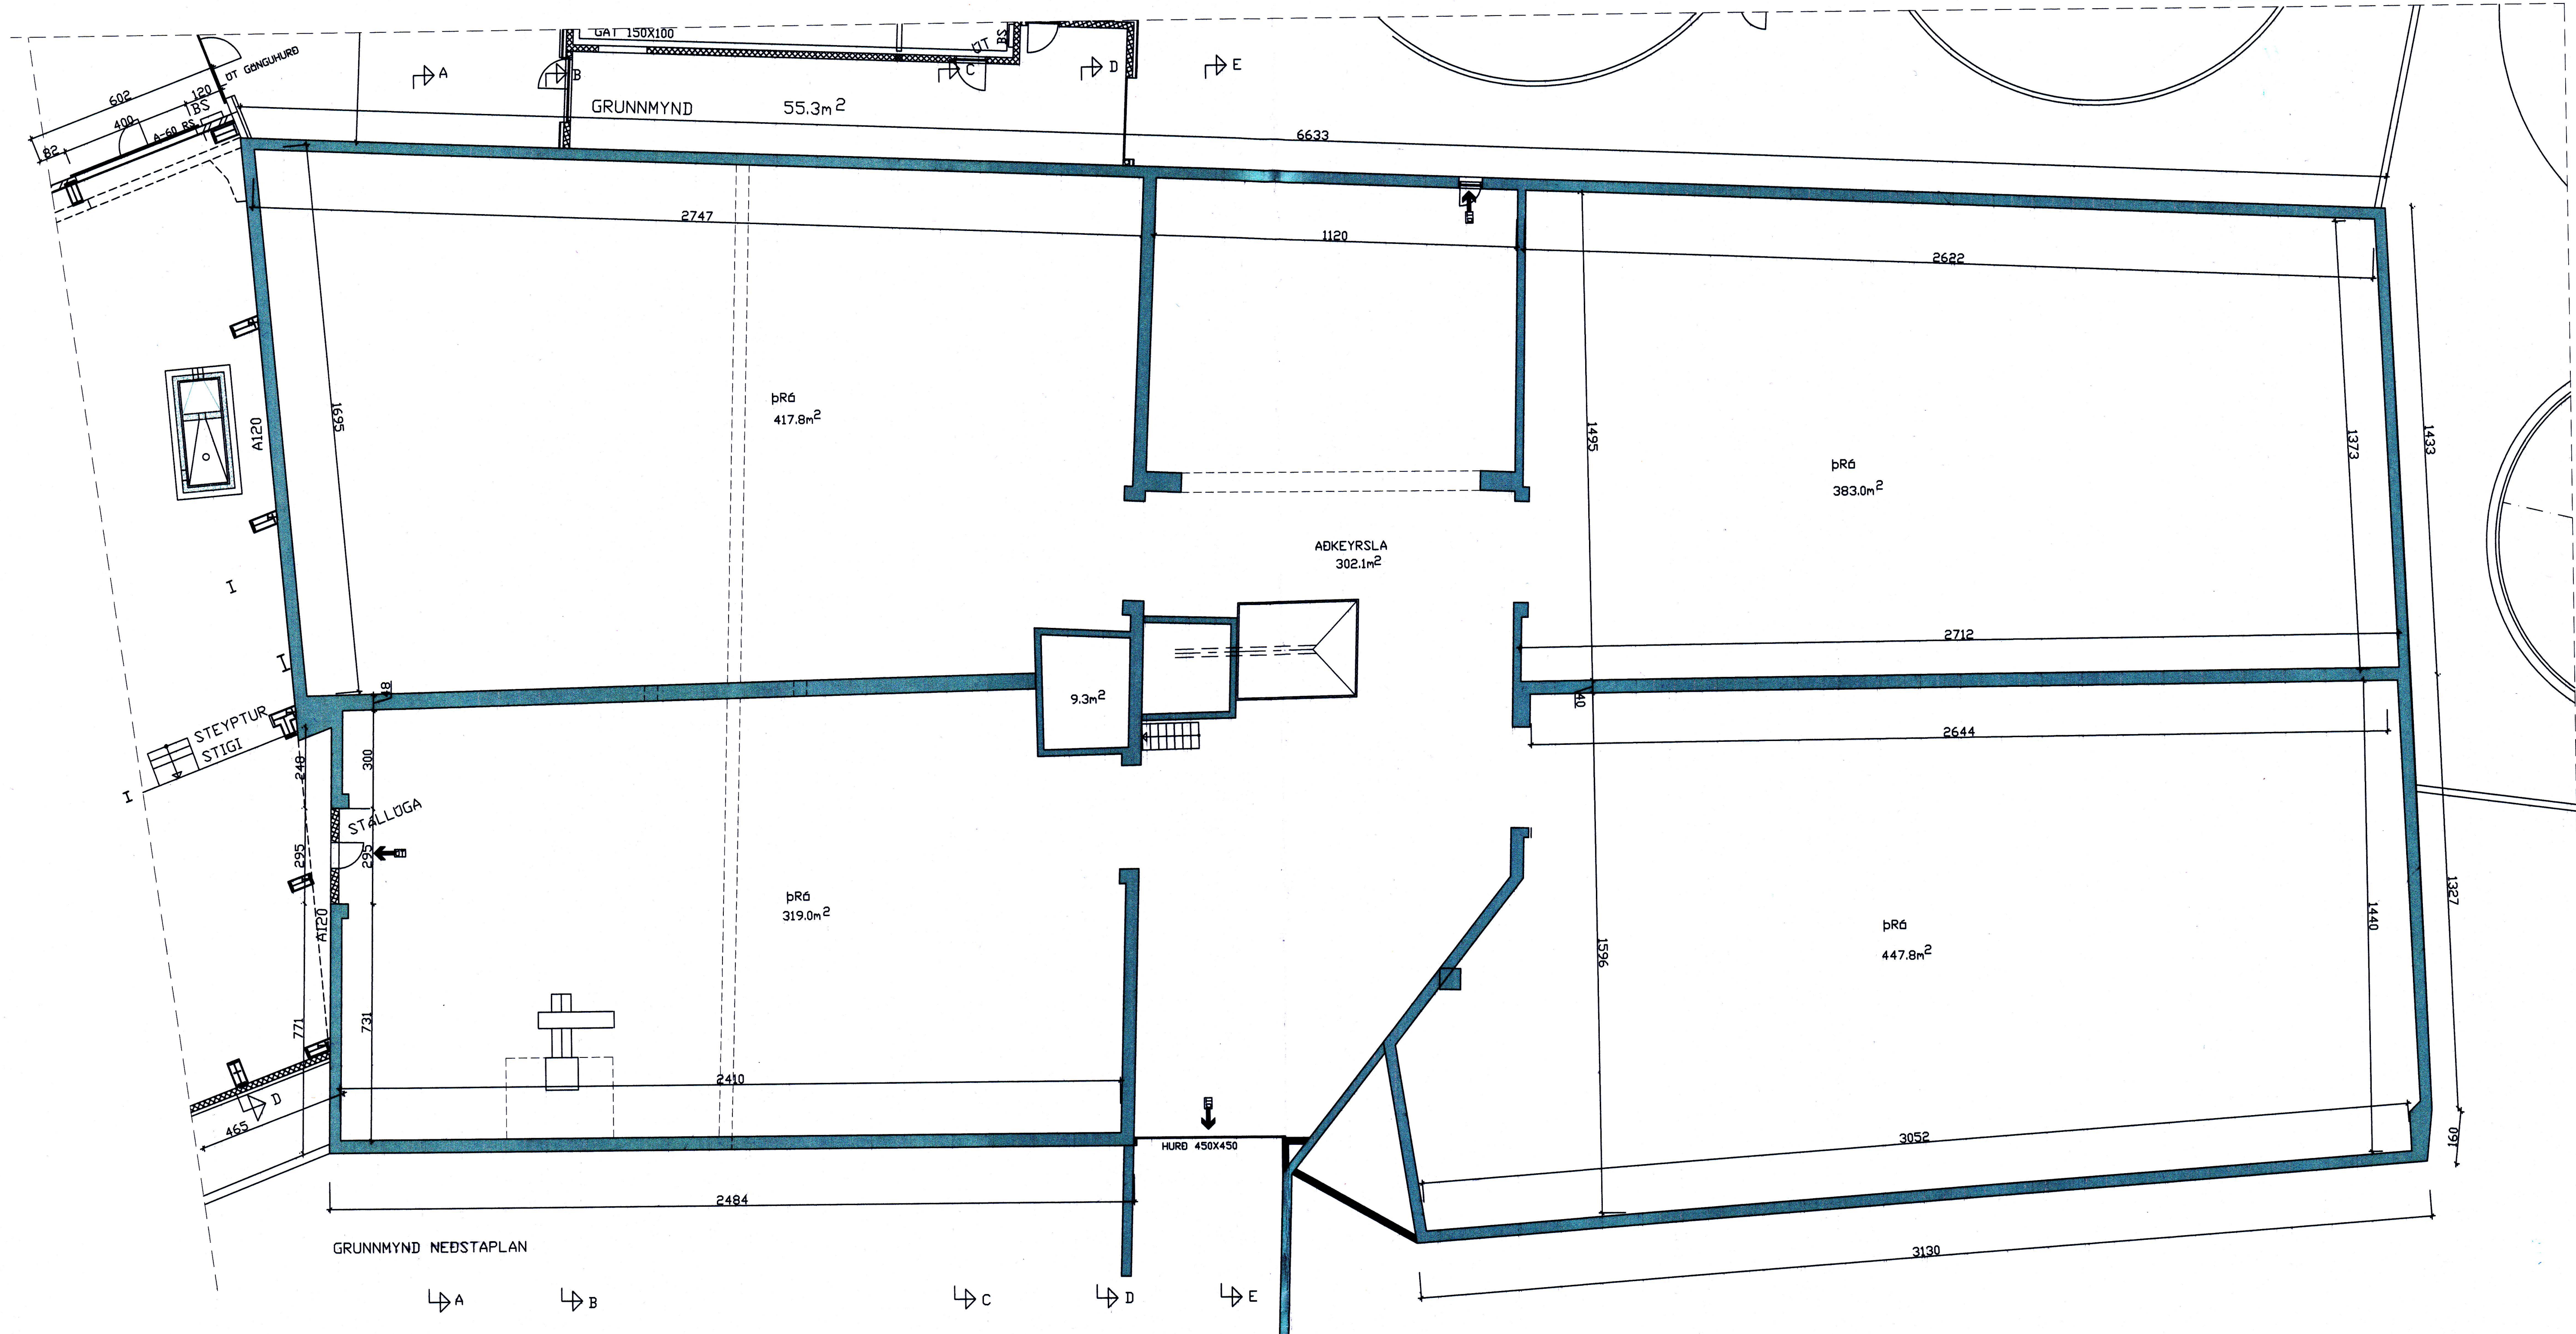

GRUNNMYND NEDSTAPLAN

D			H			Dags.	Hannað	Verk.nr	Mælikvarði	Teiknistofa PZ ehf Ráðgjafarverkfræðipjónusta Kirkjuvegi 23 900 Vestmannaeyjum Sími 481-2711 Fax-481-3076 Heimasíða http://www.teiknistofa.is Netfang pz@teiknistofa.is	Verkefni ÍSFÉLAG VESTMANNNAEYJA BRÆDSLÁ ENDUR- OG VIÐBYGGING Verkefni GRUNNMYND HRÆFNISBRÆR NEDSTA PLAN UPPMÆLING
C			G		JAN. 07	PZ	9714-1	1/100			
B			F		Yfirfarid	Teiknað	Teikn.nr	Breyting			
A			E			EA	116				
NR	DAGS.	BREYTING	NR	DAGS.	BREYTING	Samþykkt	<i>Sigurður S. Jónsson</i> 1207A 3379				