




SS1
201 203

SS3
201 203

SAMPYKKT AF BYGGINGARFULLTRÚA
30. SEP. 2019
BYGGINGARFULLTRÚA VESTMANNNAEYJUM

UNDIRRITUN SAMRÆMINGARHÖNNUBAR

Sigríður 246259-7339

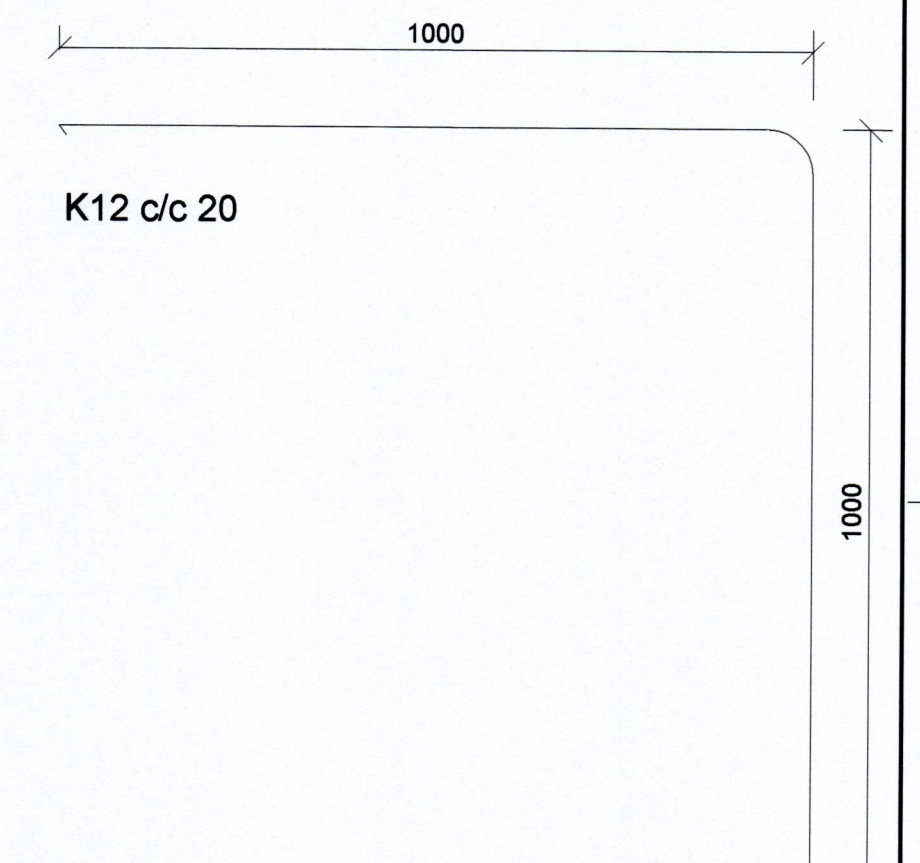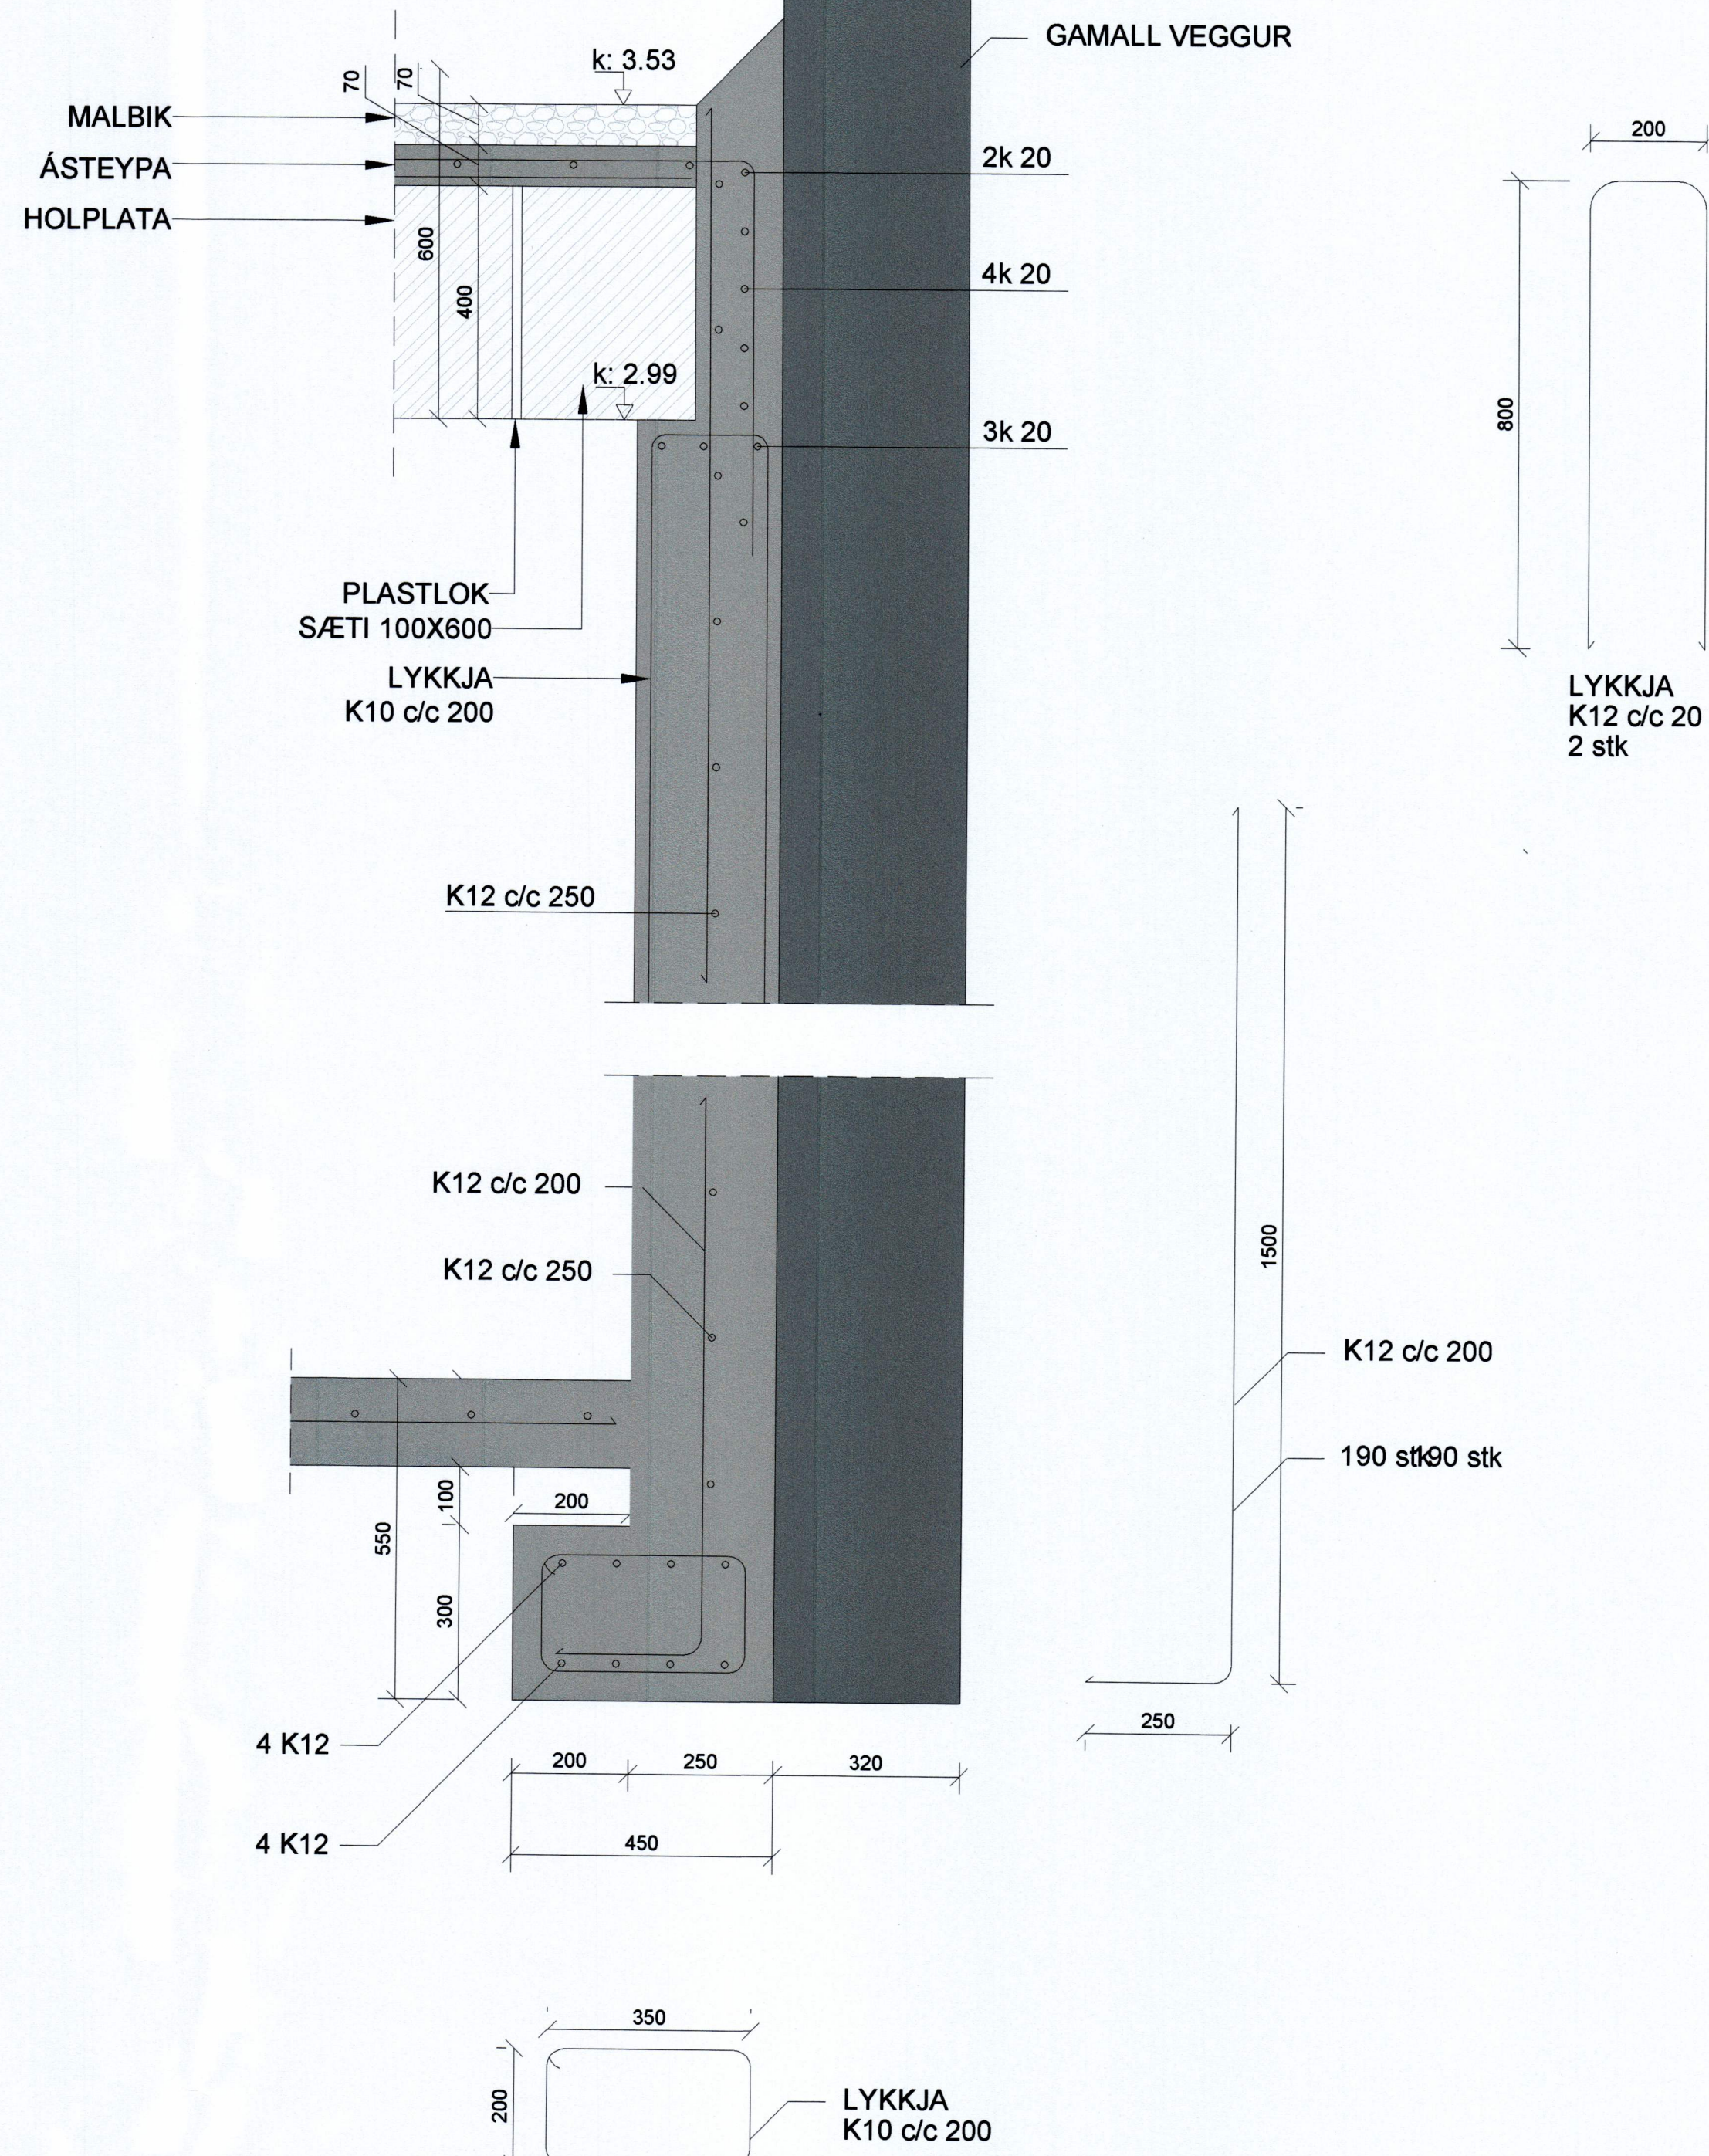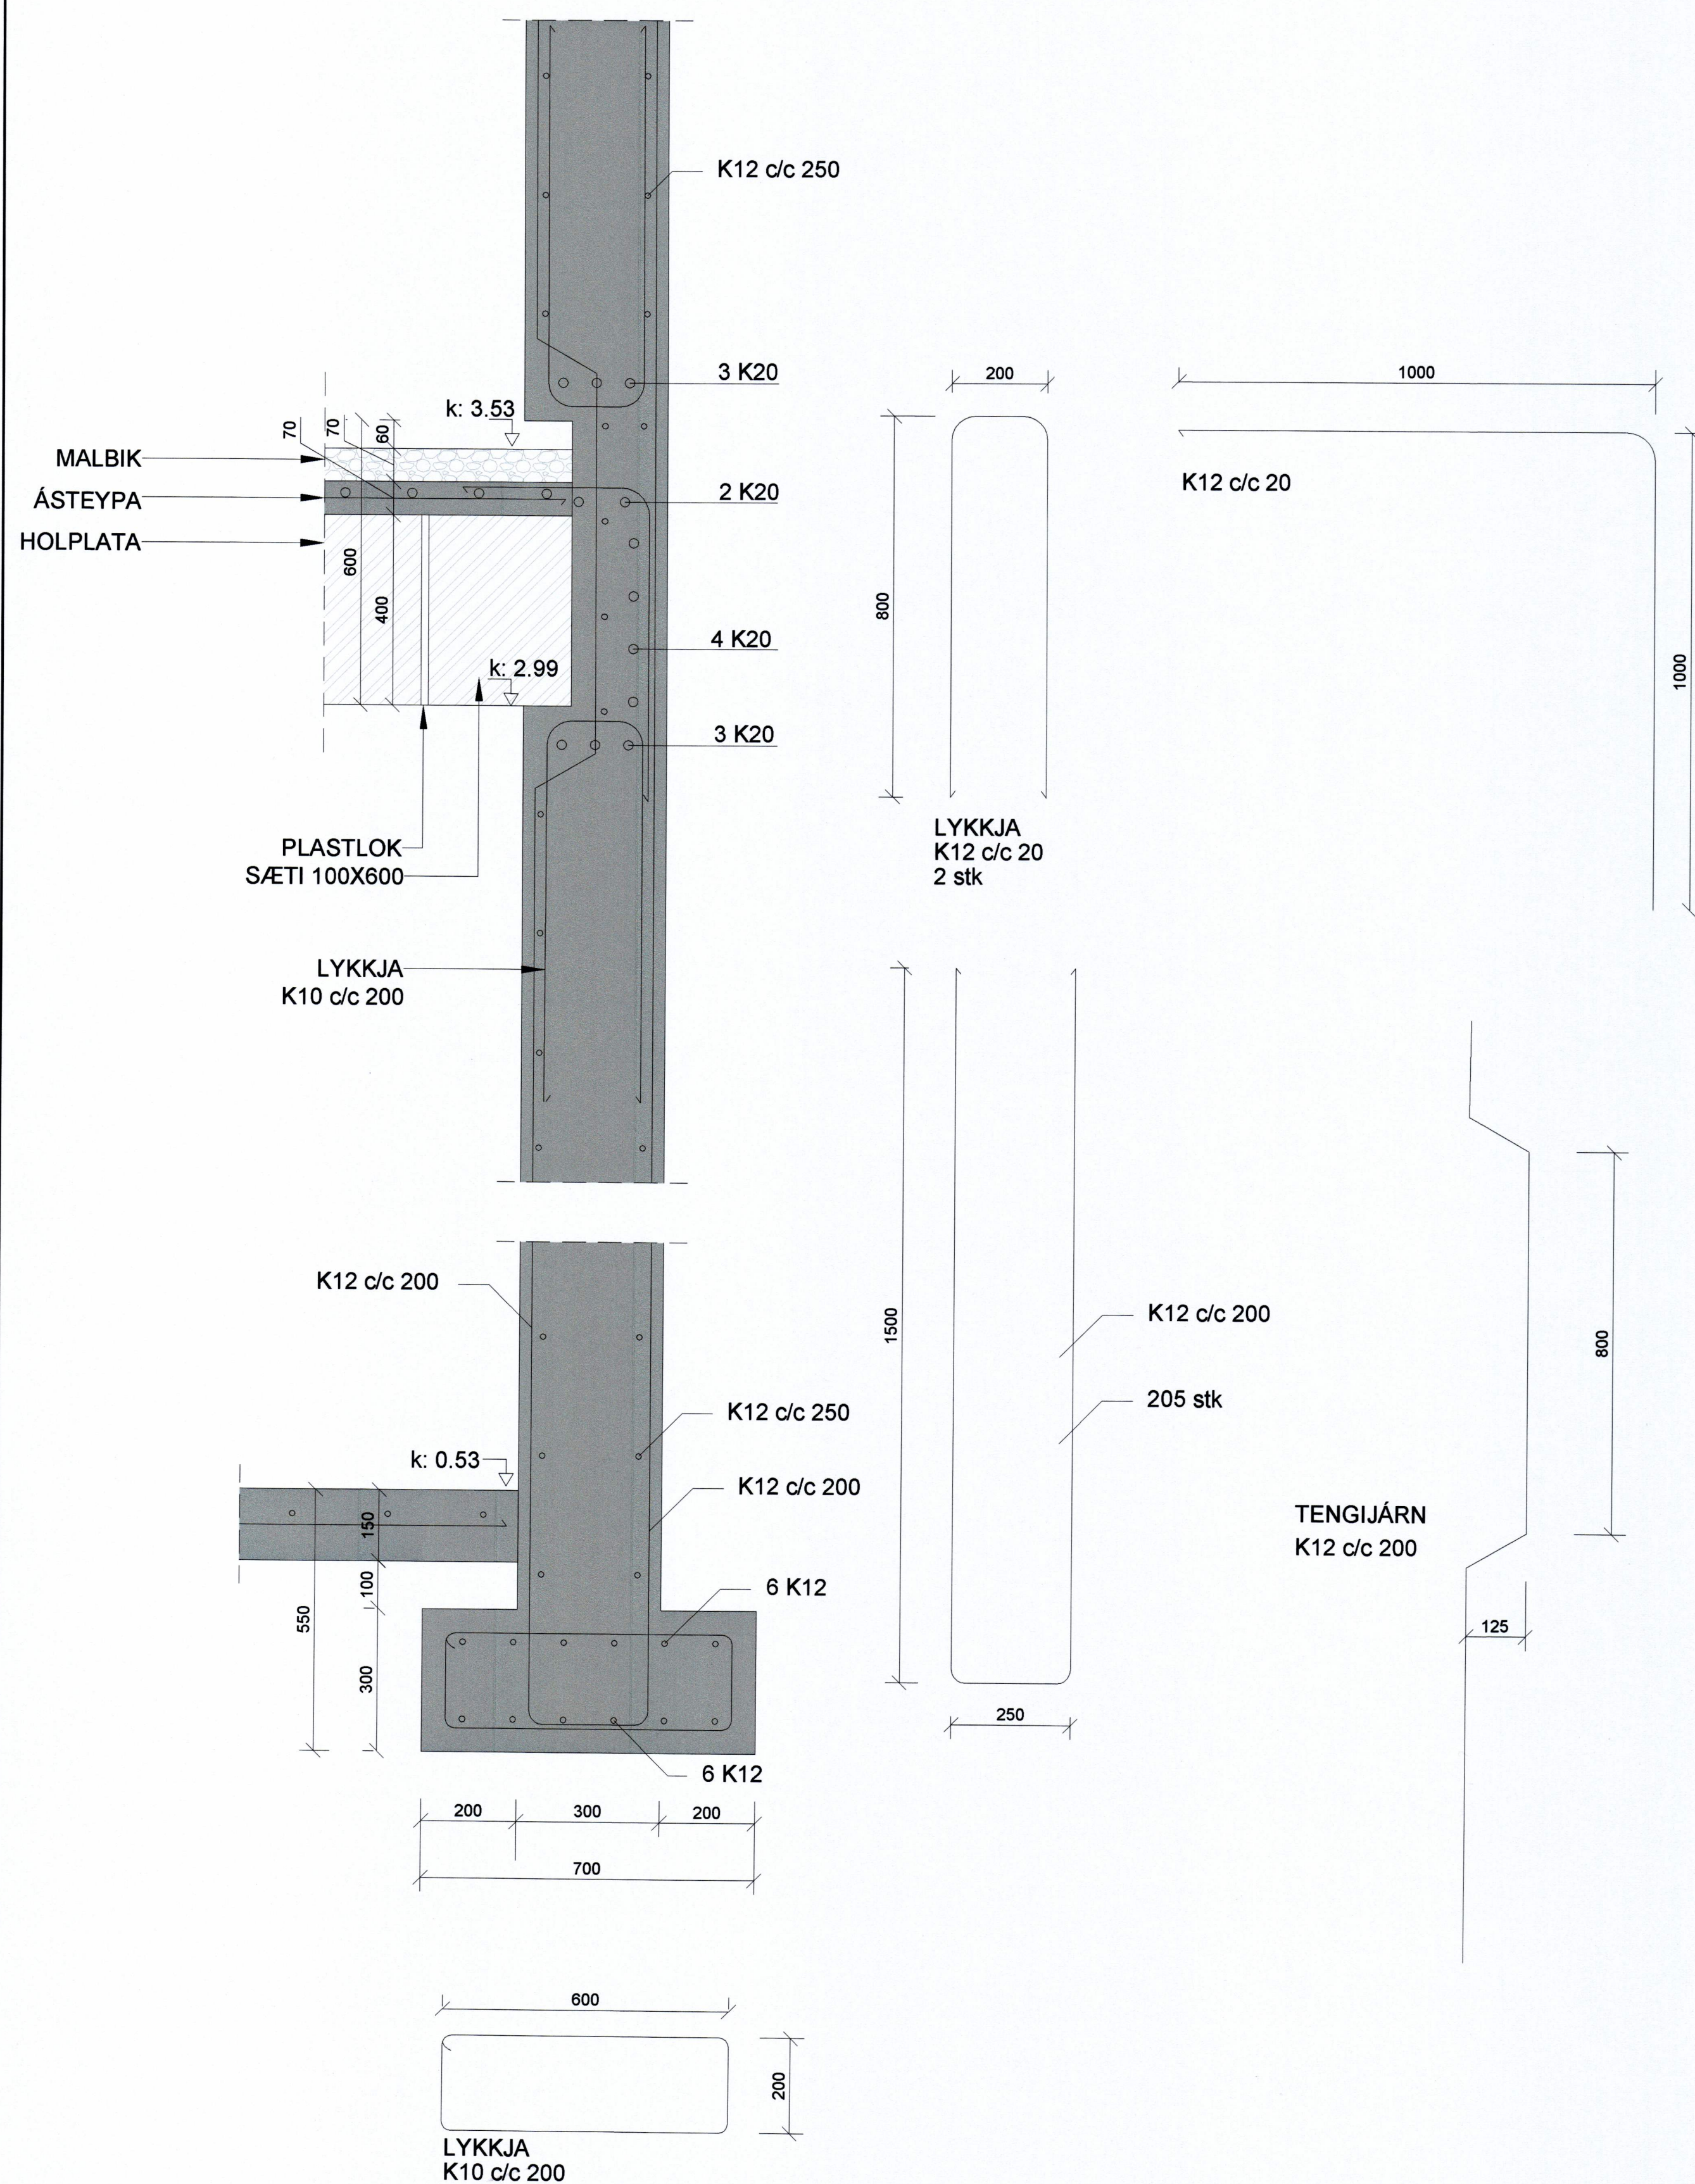

TILVÍSUN		
ÚTG. DAGS	SKÝRINGAR	TEIK. HANN RÝNT SAMP.

tpz Kirkjuvegi 23 900 Vestmannaeyjum Sími 481-2711 tpz@teiknistofa.is
teiknistofa www.teiknistofa.is

ÚTG. DAGS	HANNAÐ	MÆLIKVARÐI
15.03.2018	SP	1:10 (A1)
YFIRFARIÐ	TEIKNAB	1:20 (A3)
SP	RS/SG	

SAMPYKKT: *Sigríður 246259-7339*

STRANDVEGUR 26
900 VESTMANNNAEYJAR
BURÐARVIRKI
UNDIRSTÓÐUR
SNID SS1 OG SS3

VERKFANG 1634 TEIKNING 202