

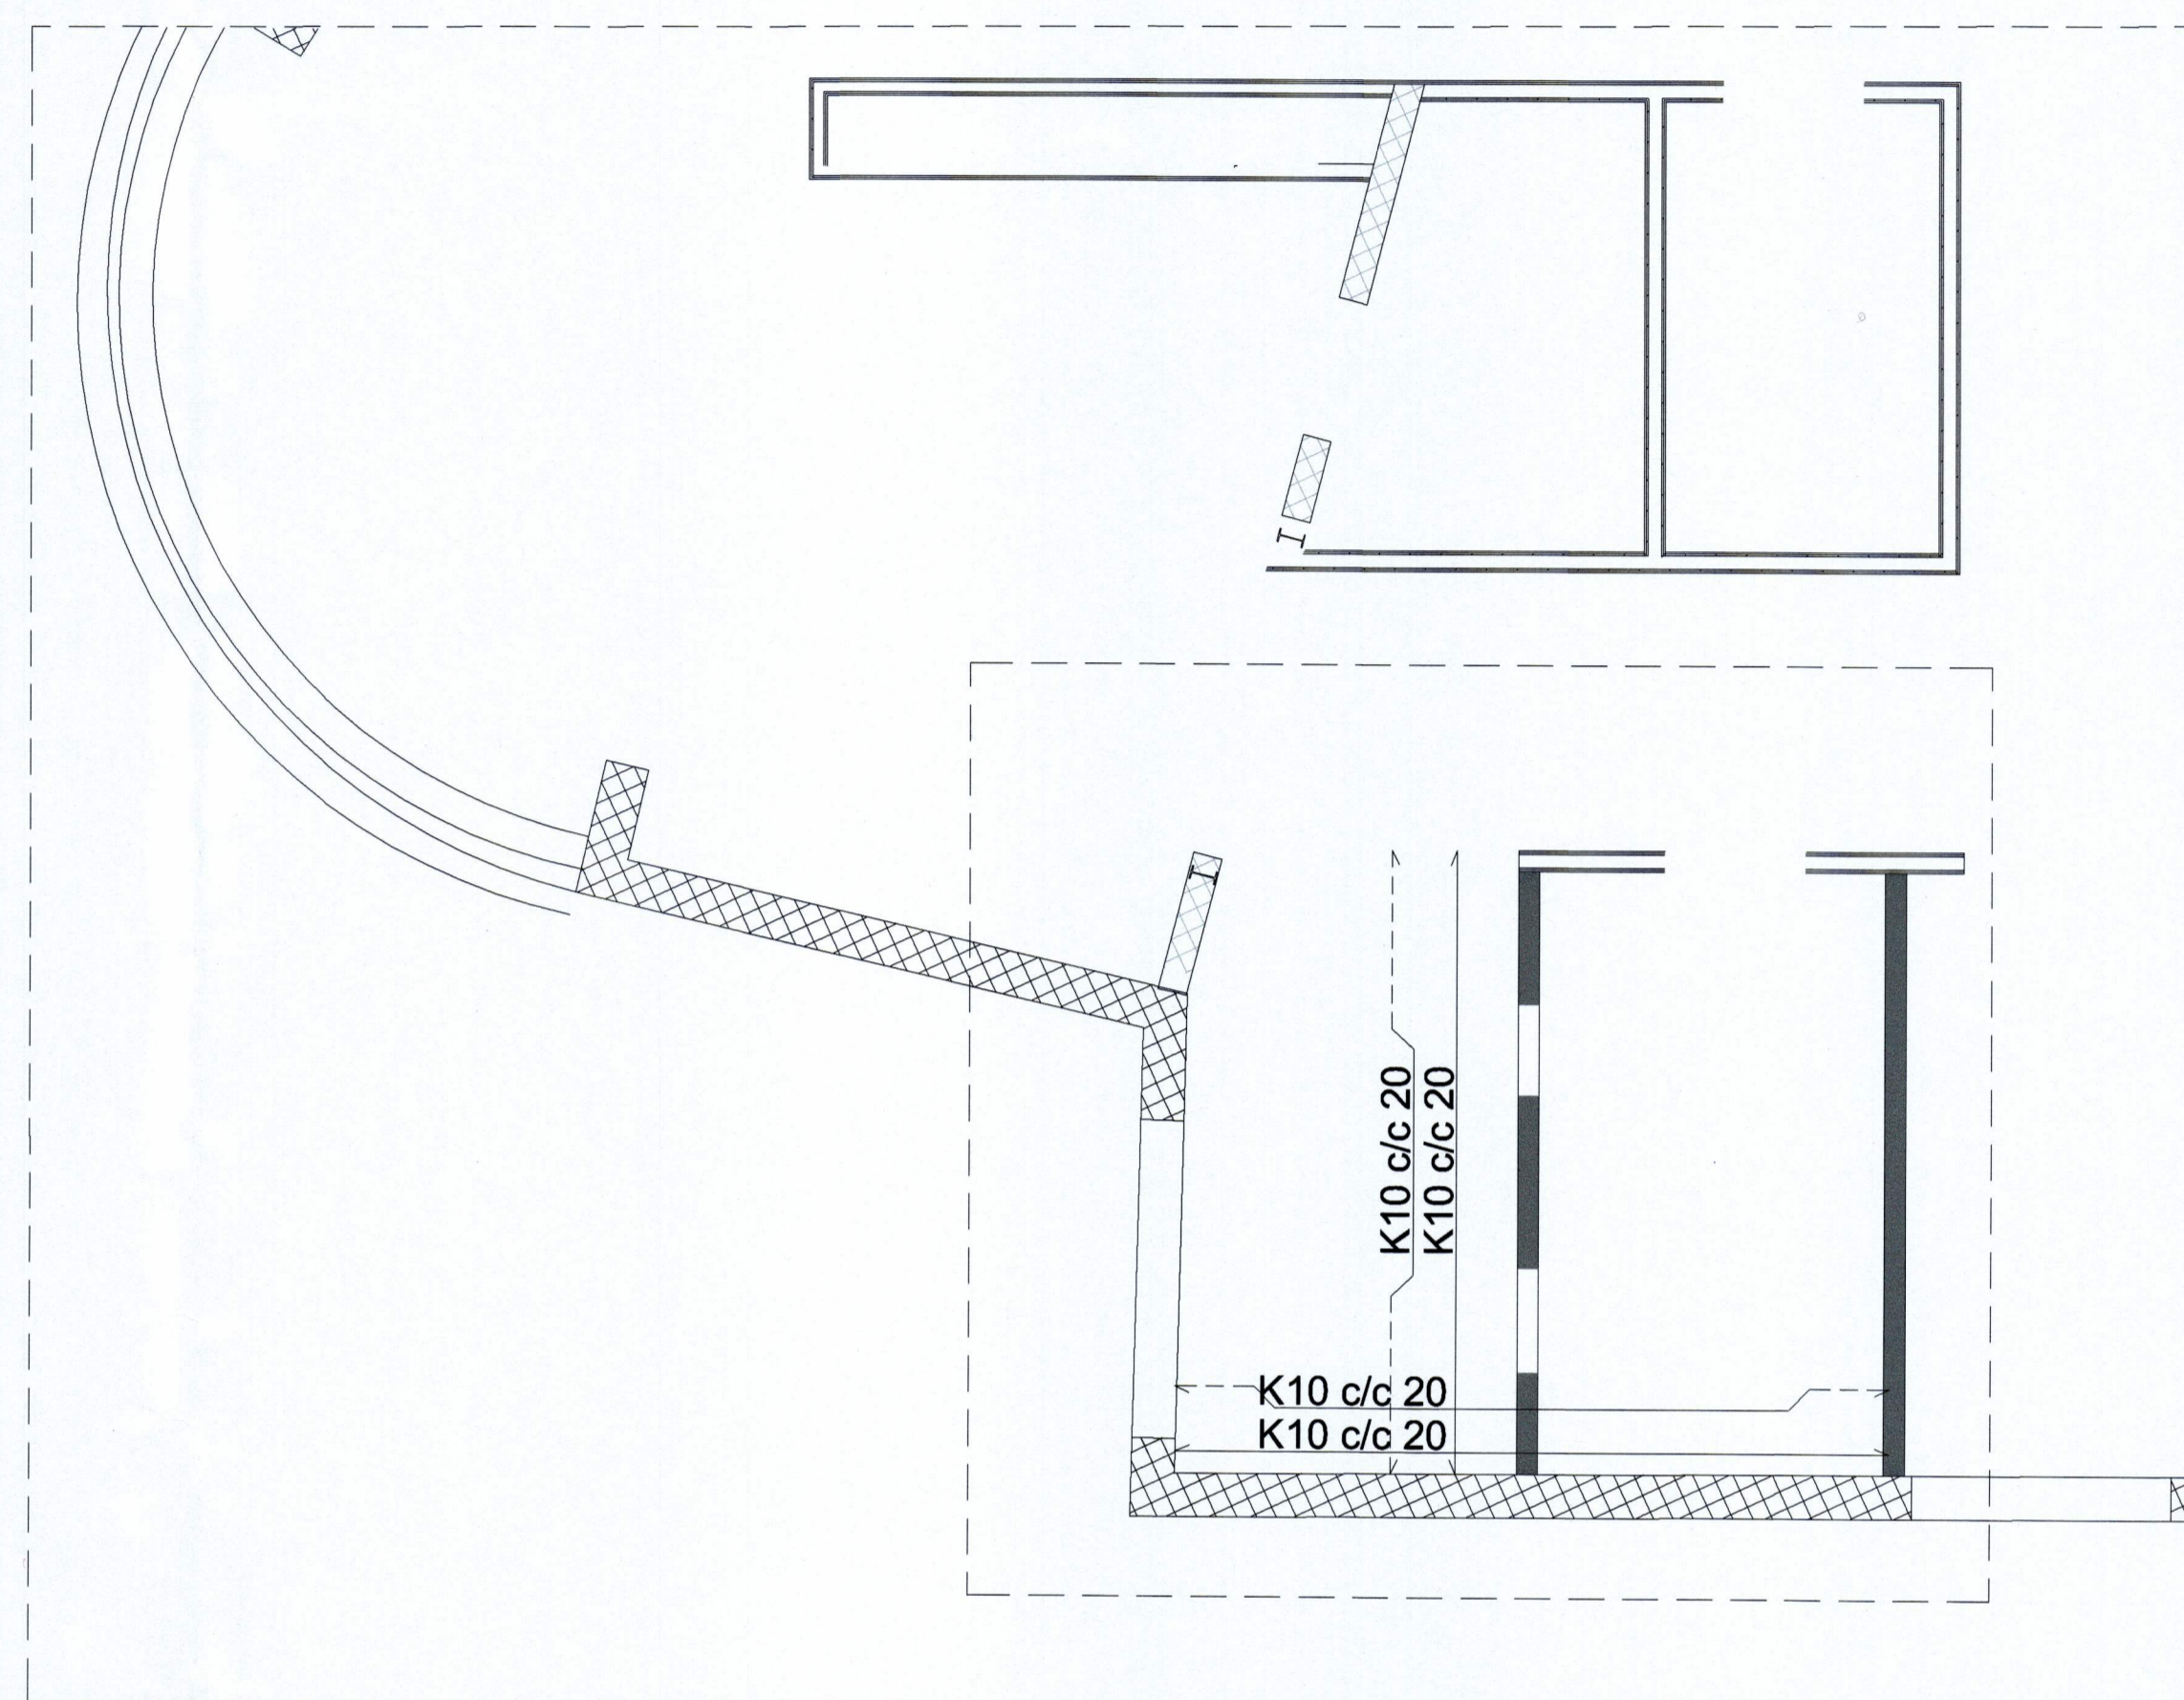


UNDIRRITUN SAMRÆMINGARHÖNNUNAR
Sigríður S. 246259-7339

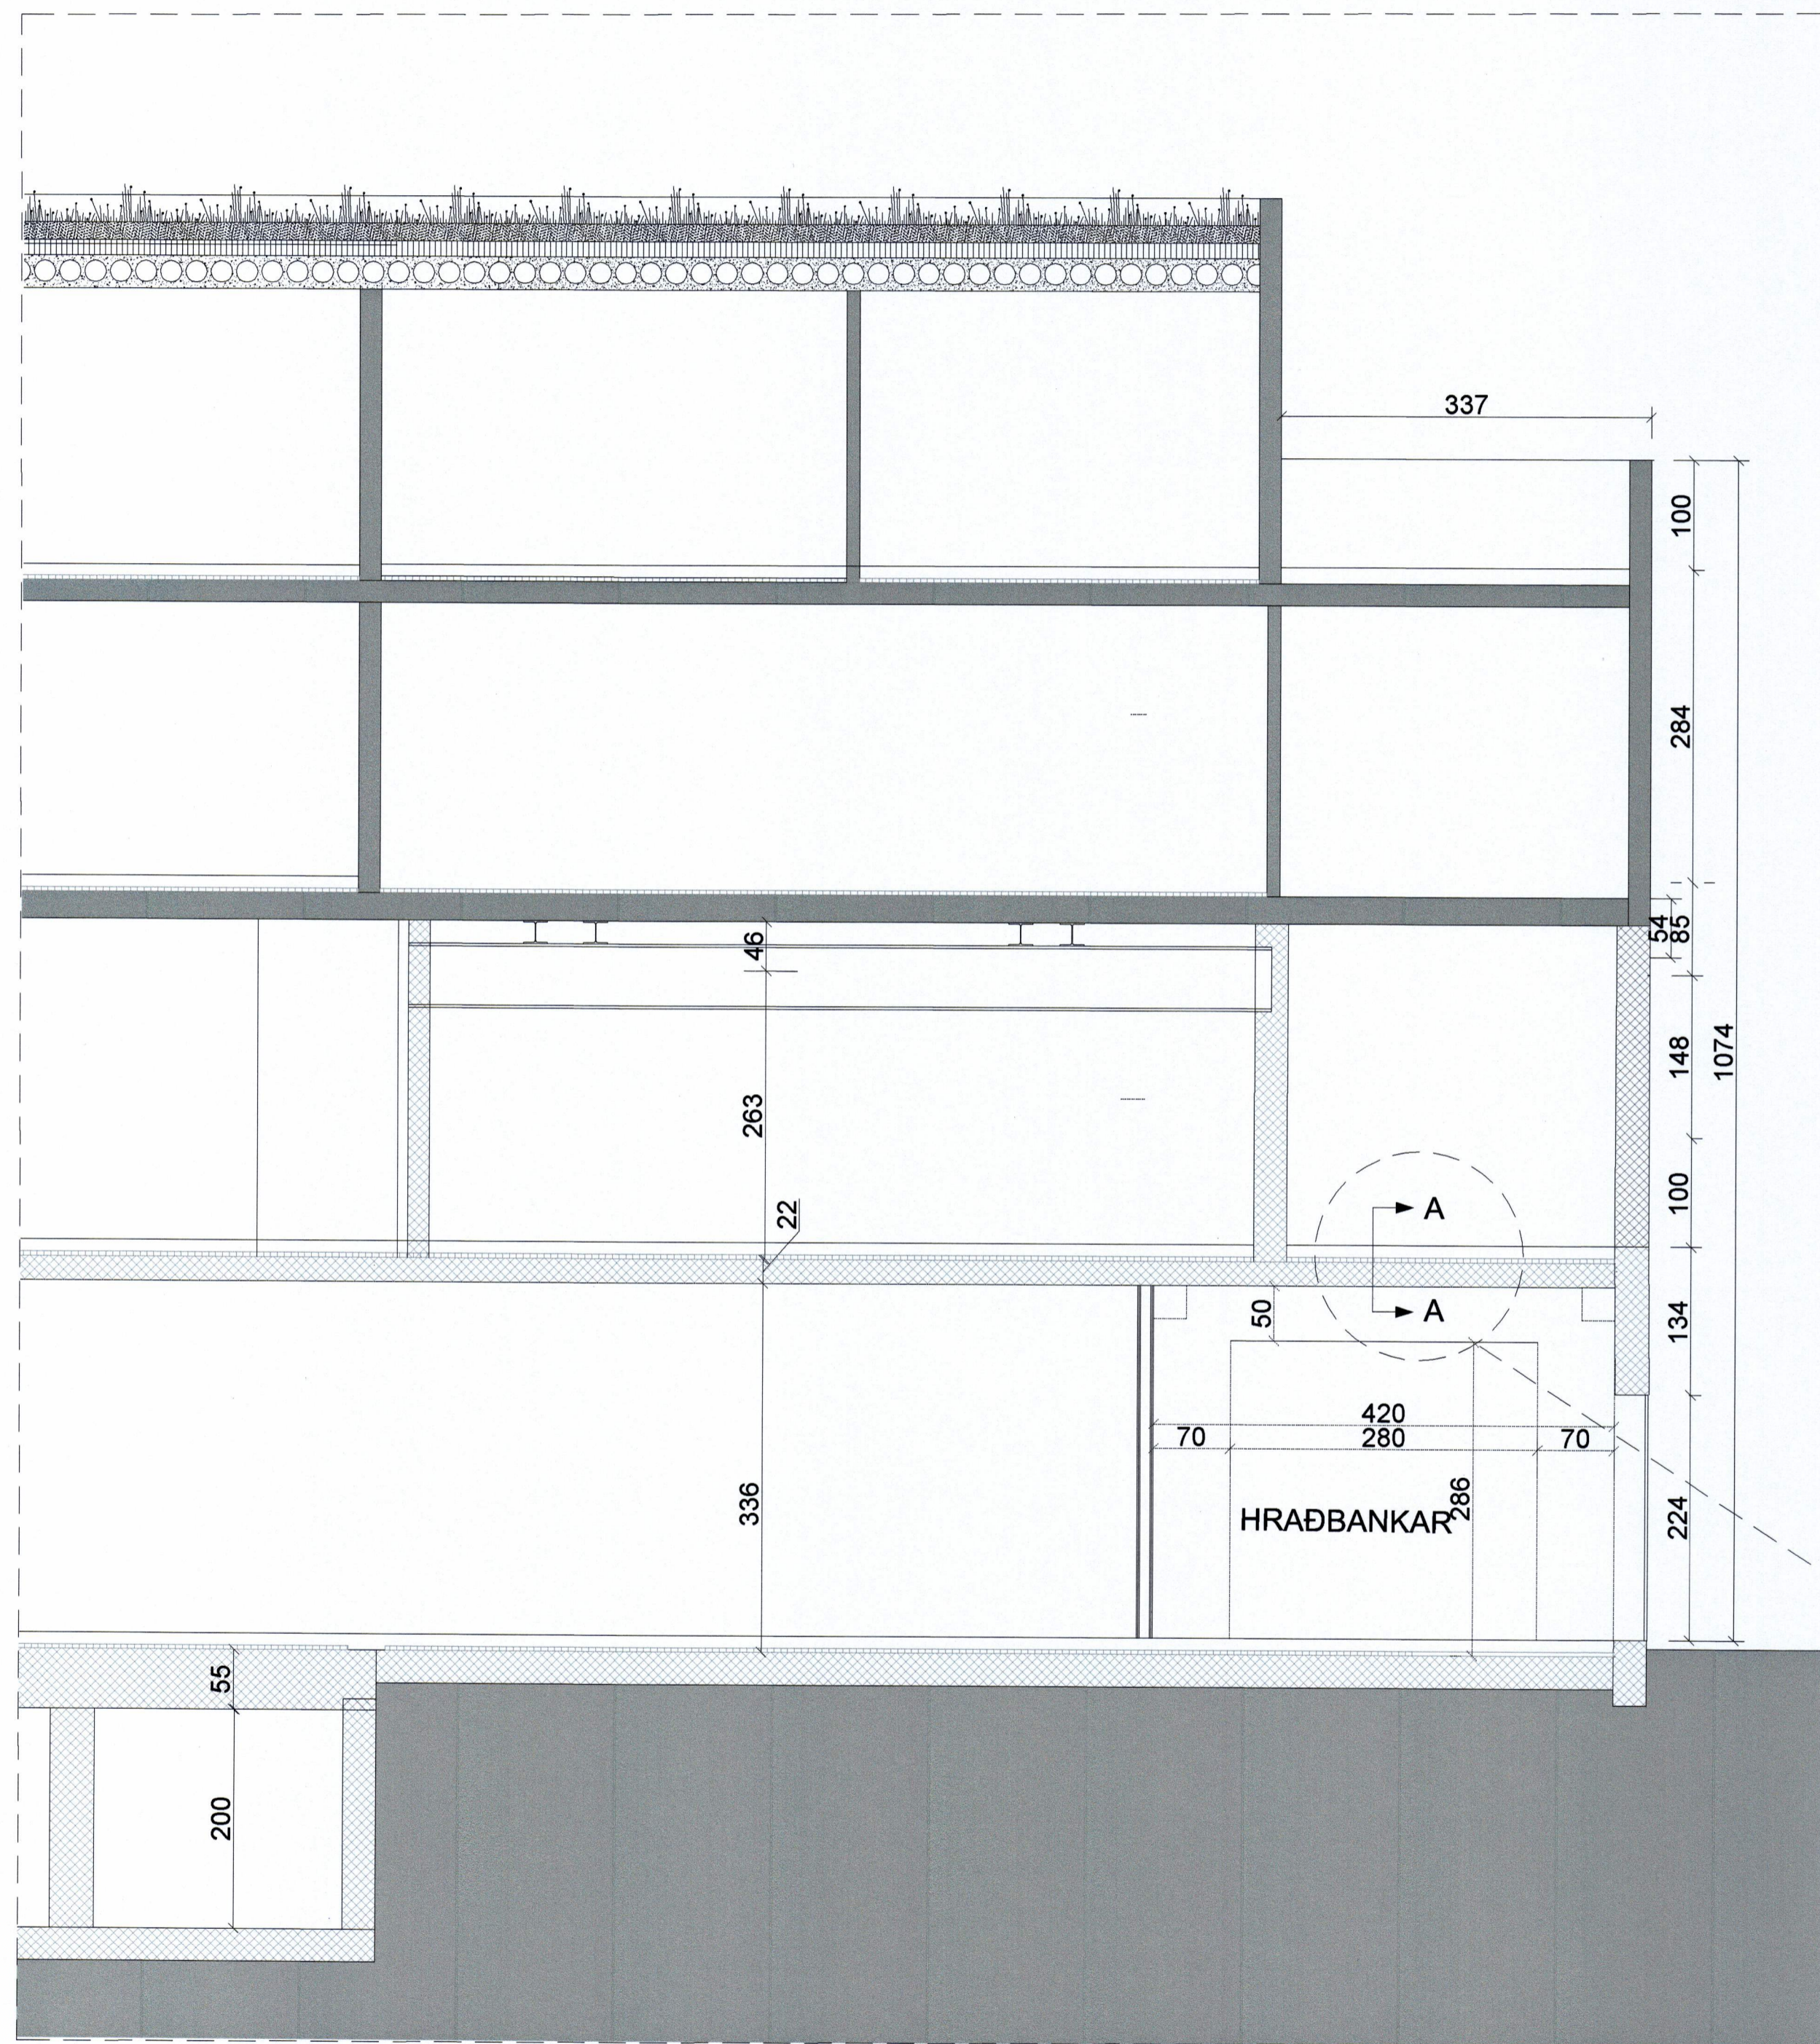

PLATA YFIR 1 HÆÐ - ANDDYRI ÍSLANDBANKA

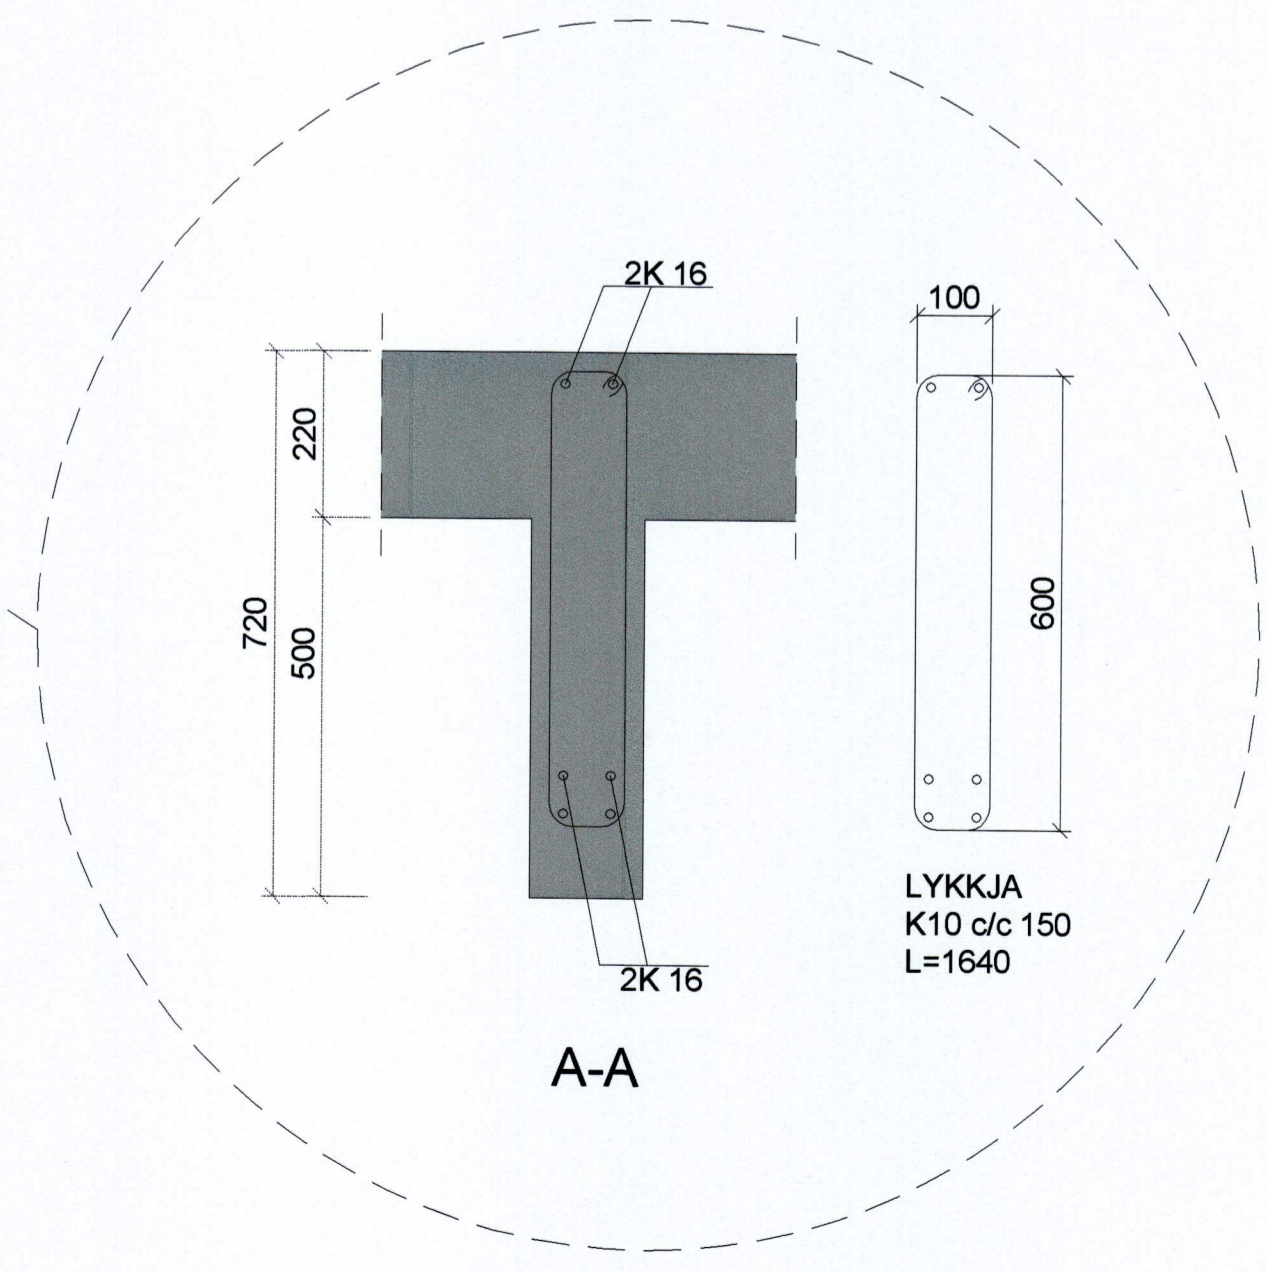

SKÝRINGAR

ELDRI STEYPA

NÝ STEYPA

TILVÍSUN

ÚTG. DAGS SKÝRINGAR TEIK. HANN RÝNT SAMP

tpz teiknistofa

Kirkjuvegi 23 900 Vestmannaeyjum
Sími 481-2711
tpz@teiknistofa.is www.teiknistofa.is

ÚTG. DAGS	HANNAÐ	MÆLIKVARÐI
15.03.2018	SP	1:50 (A1)
YFIRFARID	TEIKNAD	1:10 (A1)
SP	RS/SG	

SAMPYKKT: *Sigríður S. 246259-7339*

STRANDVEGUR 26
900 VESTMANNAEYJAR
BURÐARVIRKI - SÉRTEIKNING
PLATA 1 HÆÐ - ANDDYRI ÍSLANDBANKA OG
STIGA HÚS FISKIÐJUNAR