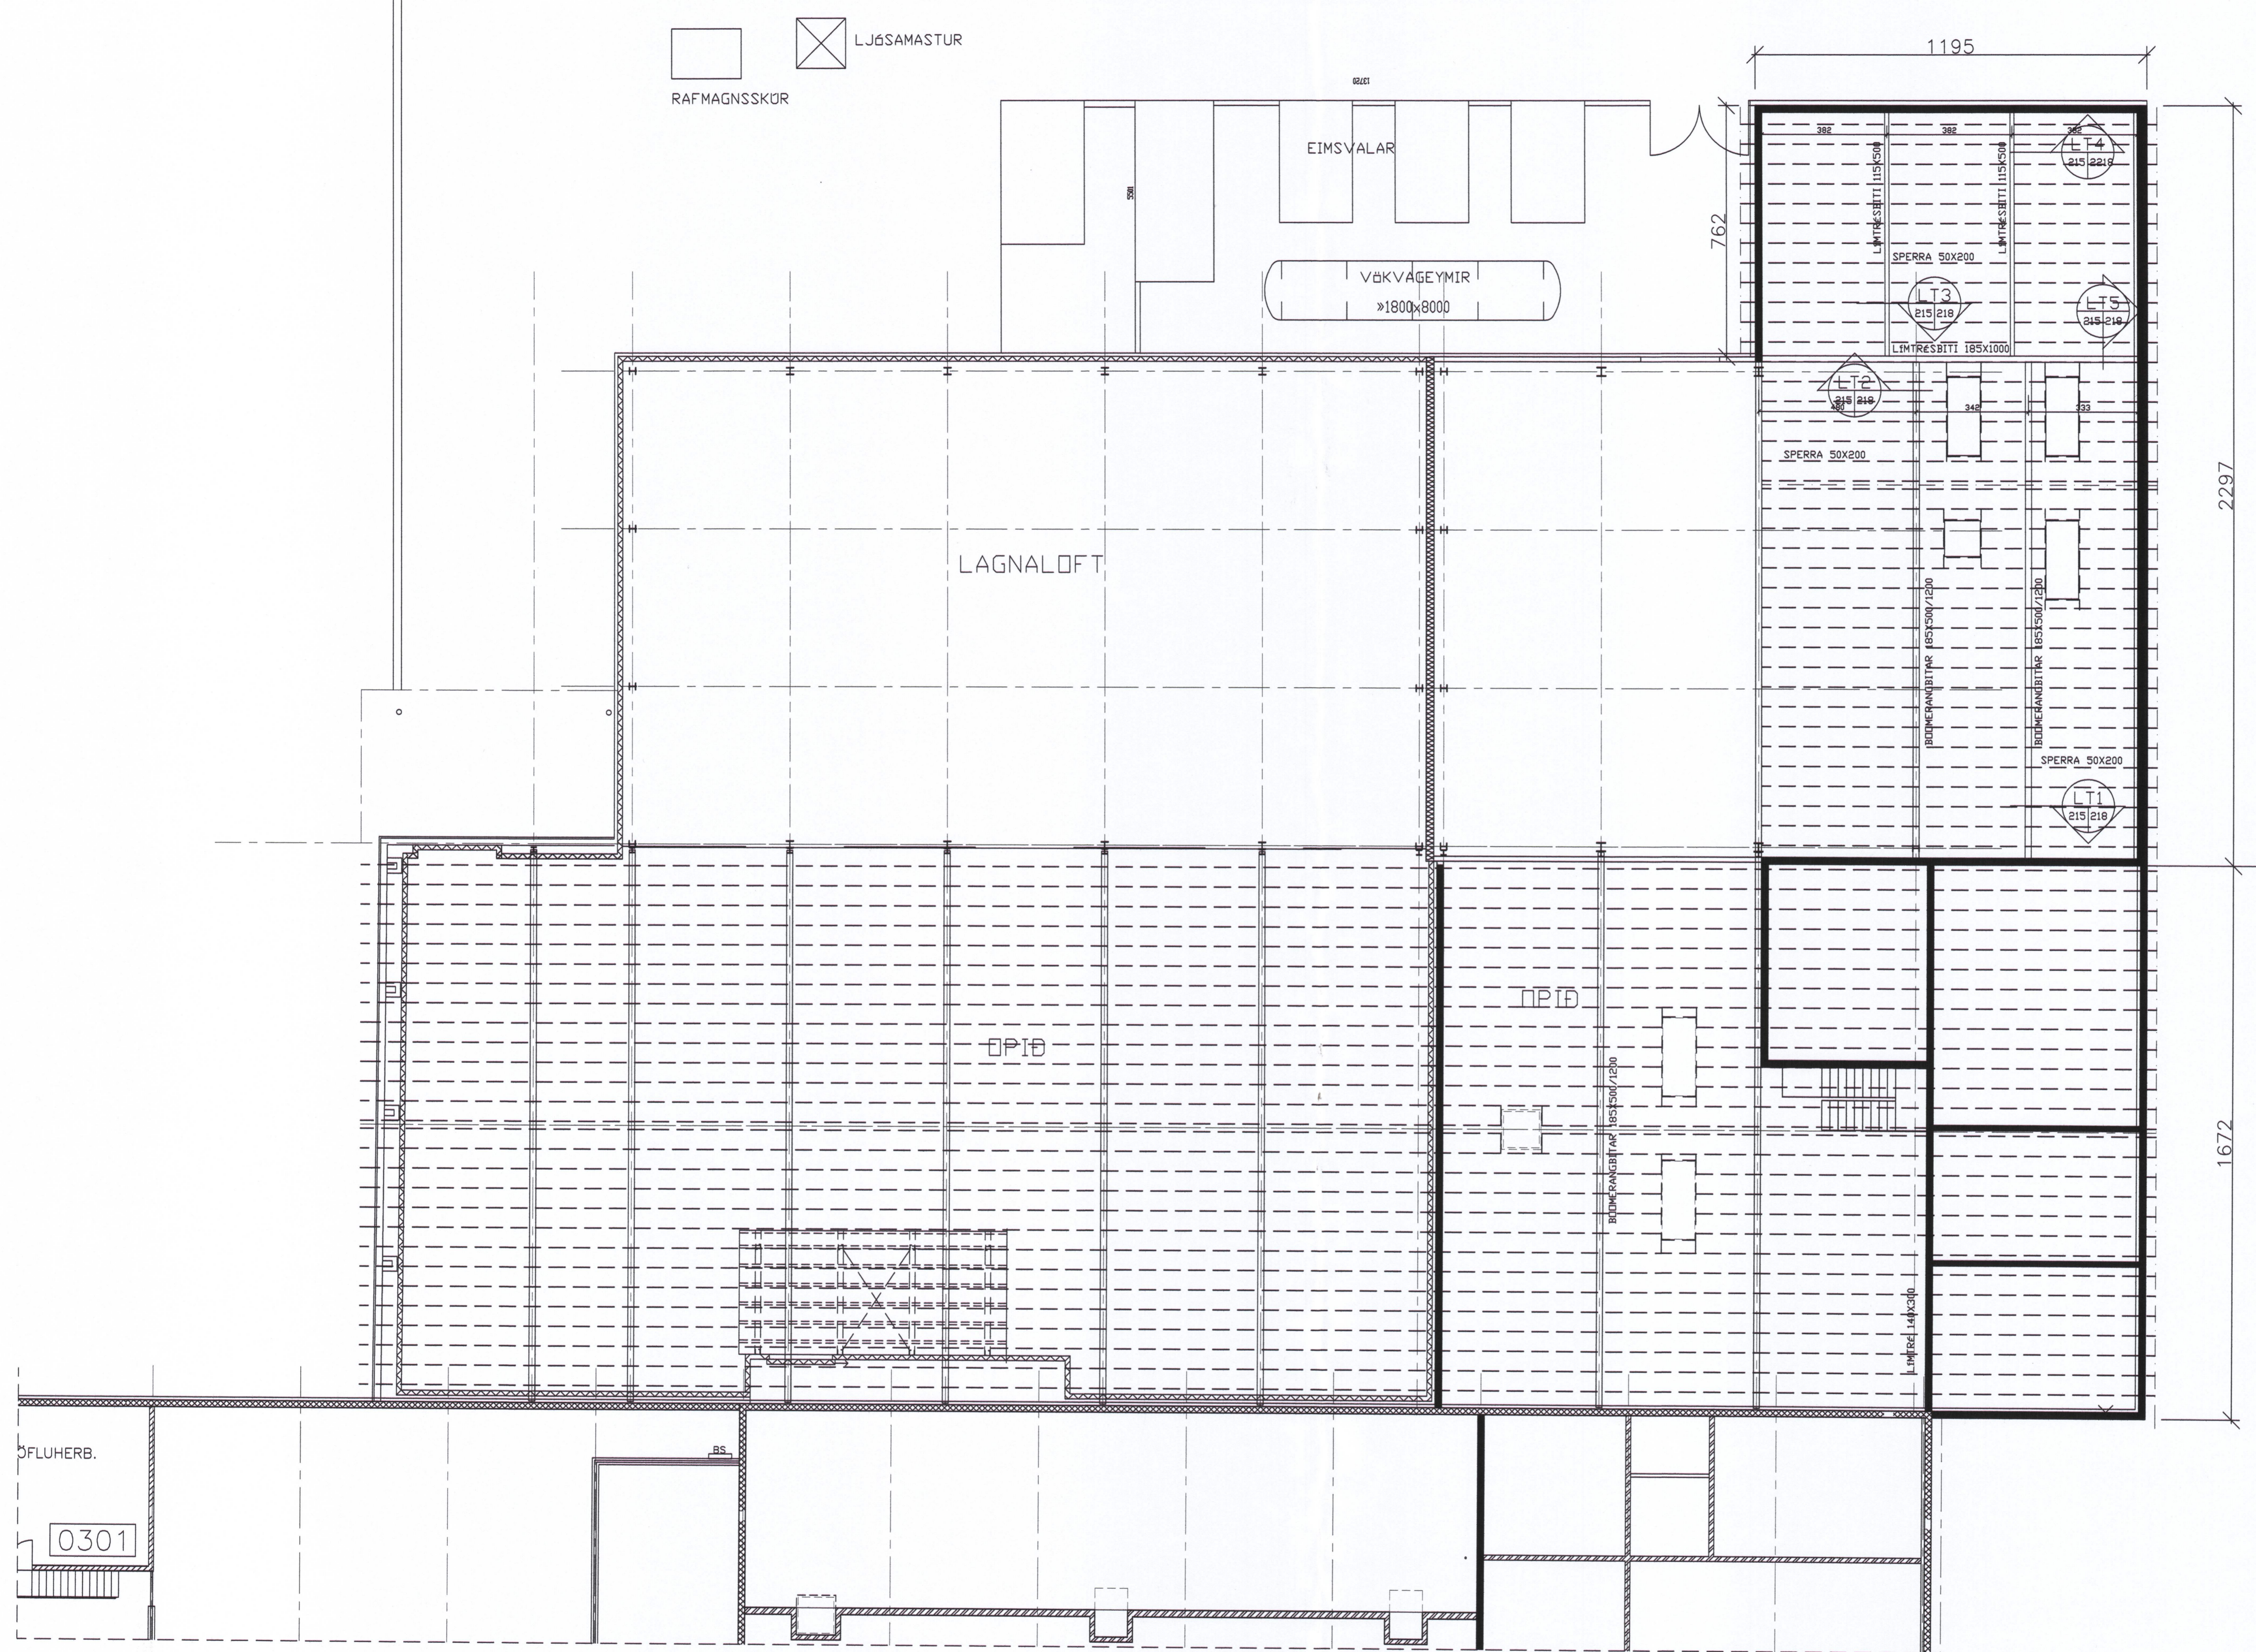

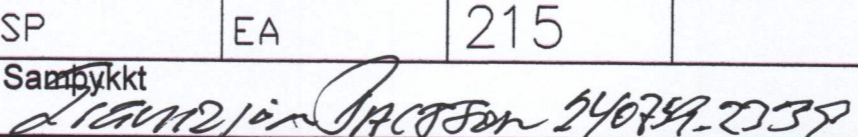


SAMÞYKKT AF BYGGINGARFULLTRÚA
 21. FEB. 2014
 BYGGINGARFULLTRÚNNI VESTMANNNAEYJUM



D		H		Dags.	Hannað	Verk.nr	Mælikvarði	Teiknistofa PZ ehf Ráðgjafarverkfræðipjónusta  Verkefni STRANDVEGUR 102 VESTMANNNAEYJUM ENDURBYGGING Verkefni GRUNNMYND ÞAK NORÐUR ÁSAR
C		G		JAN. 12	SP	0123-5	1:100	
B		F		Yfirarið	Teiknað	Teikn.nr	Breyting	
A		E		SP	EA	215		
NR	DAGS.	BREYTING	NR	DAGS.	BREYTING	Samþykkt 		Kirkjuvegi 23 900 Vestmannaeyjum Sími 481-2711 Fax-481-3076 Heimasíða http://www.teiknistofa.is Netfang pz@teiknistofa.is