


SAMÞYKKT AF BYGGINGARFULLTRÚA
21. OKT. 2013
BYGGINGARFULLTRÚNNI VESTMANNNAEYJUM

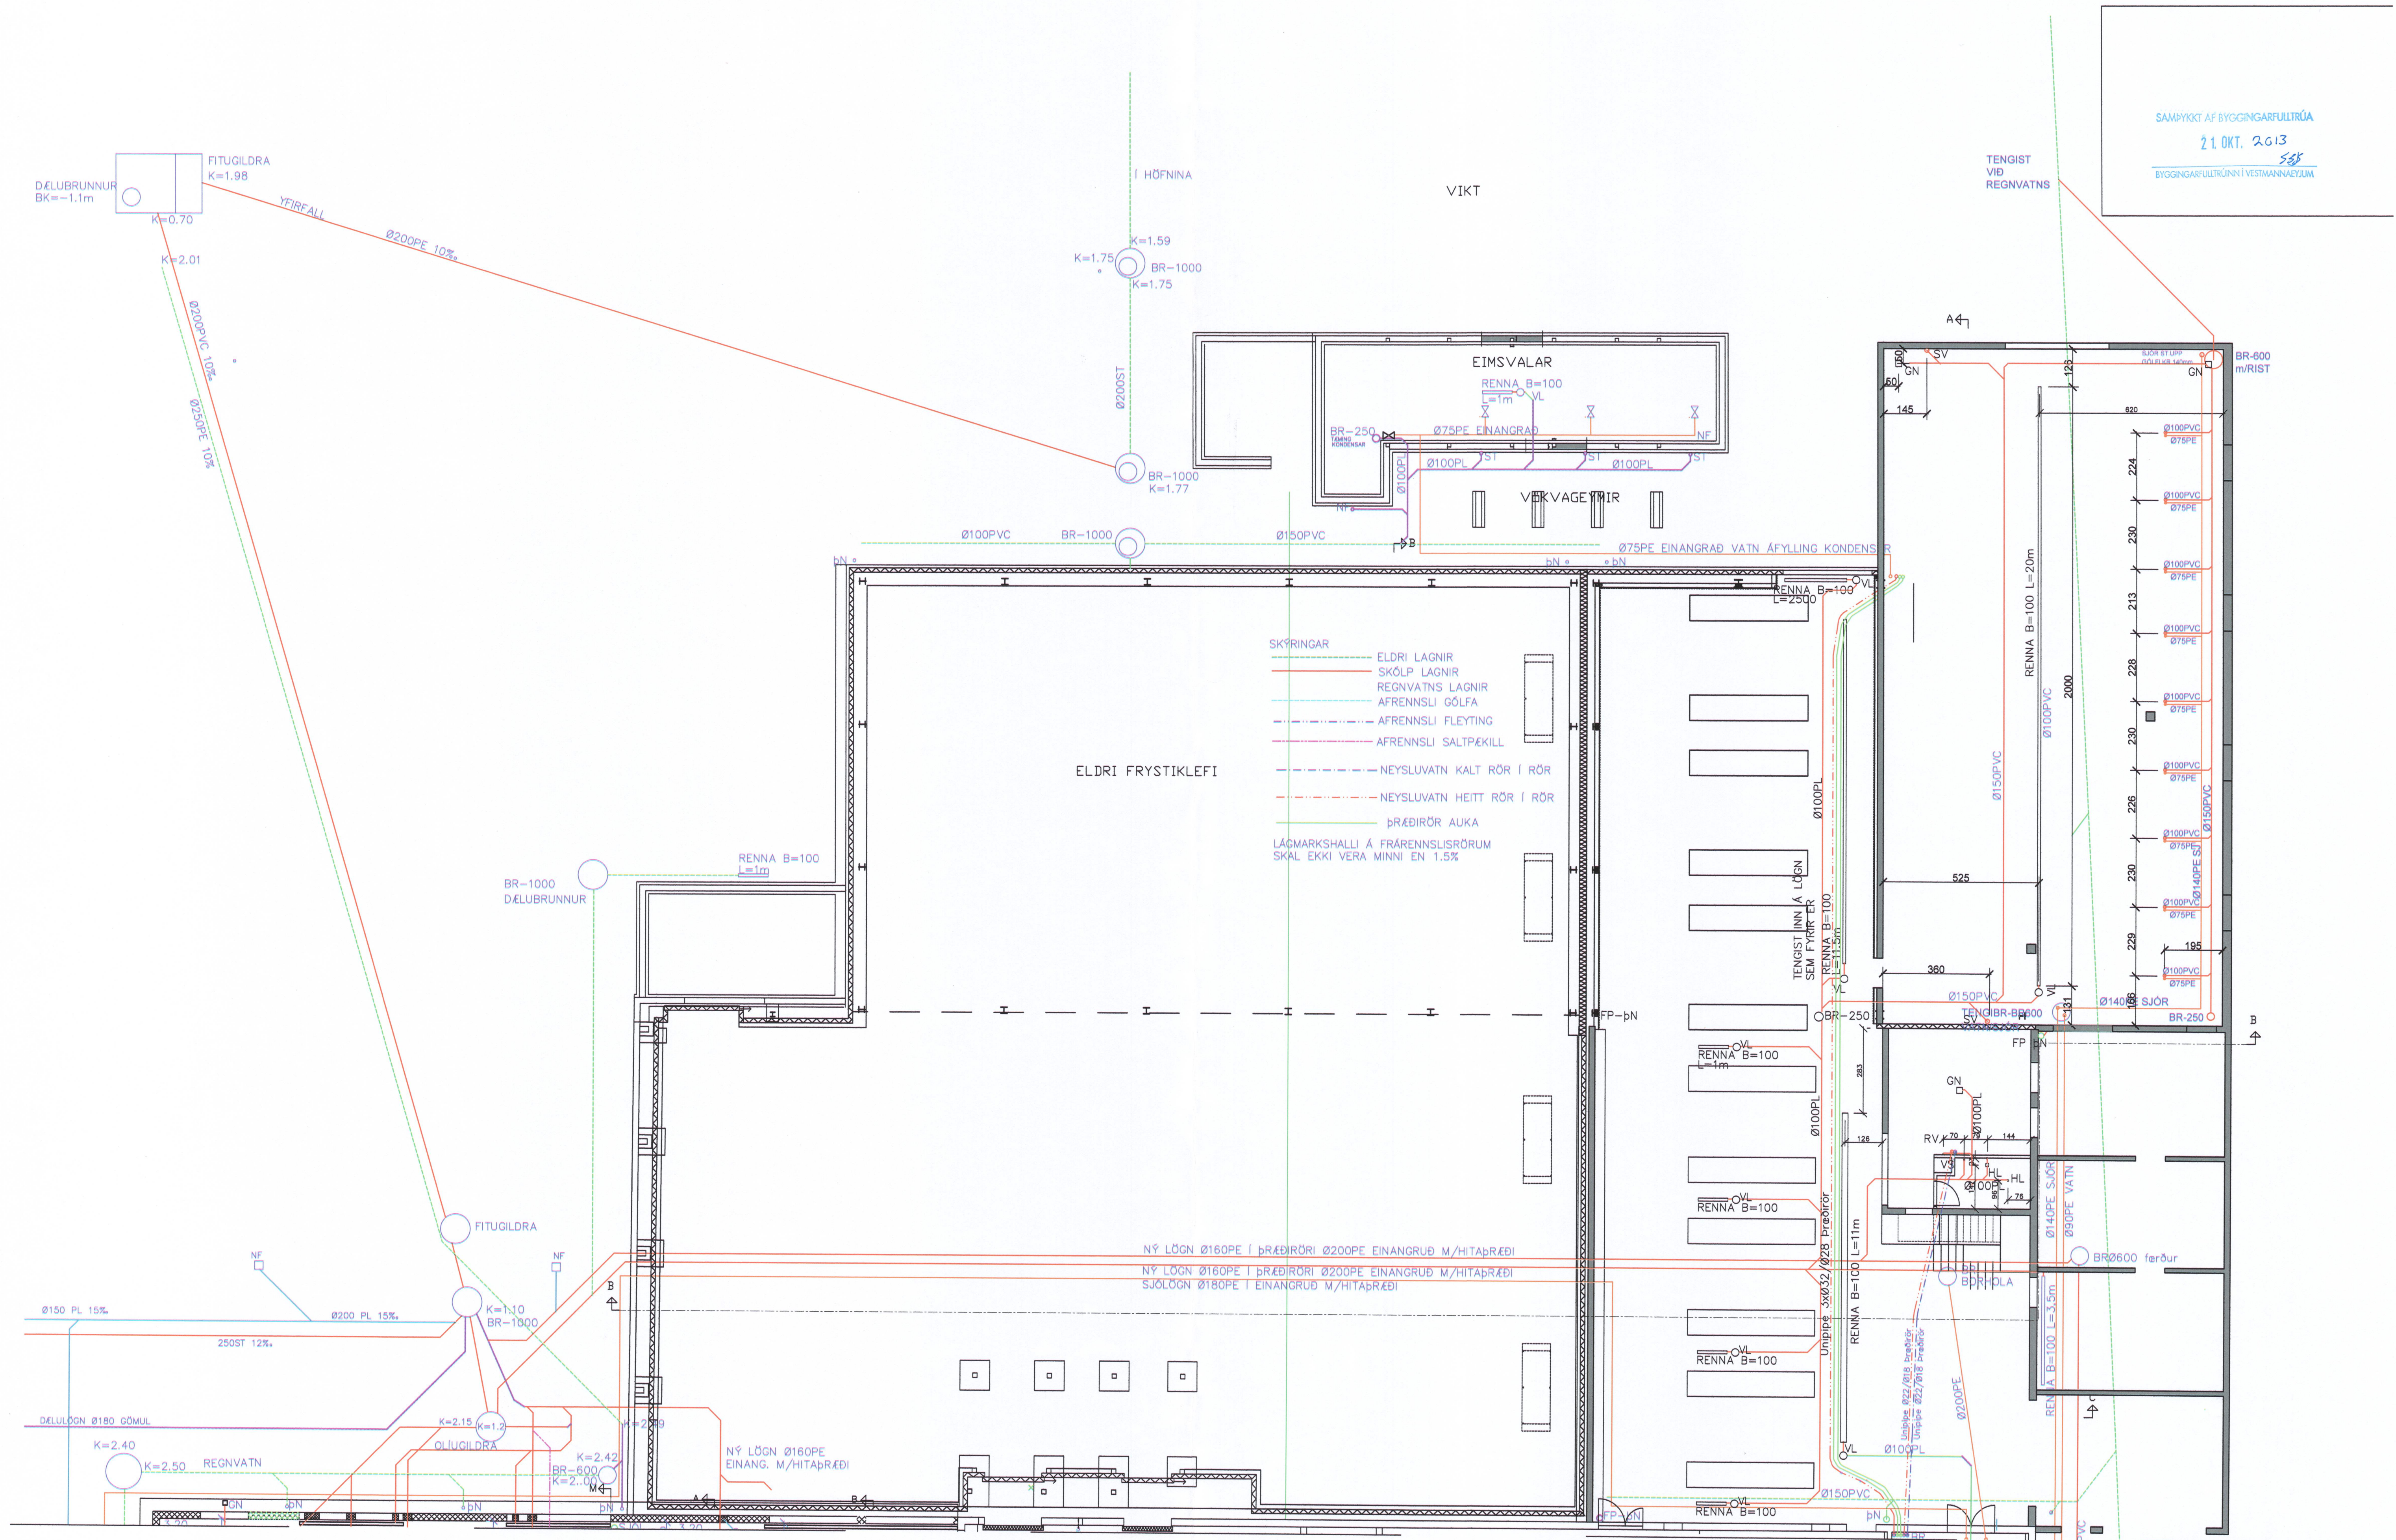

D	07.03.2012	VIÐBYGGING MÆTORÐS	H		Dags.	Hannað	Verk.nr	Mælikvarði	Teiknistofa PZ ehf Ráðgjafarverkfræðipjónusta Kirkjuvegi 23 900 Vestmannaeyjum Sími 481-2711 Fax 481-3076 Heimasíða http://www.teiknistofa.is Netfang pz@teiknistofa.is	Verkheiti ÍSFÉLAG VESTMANNNAEYJA ENDURBYGGING Verkefni GRUNNMYND 1 HÆÐ NORÐUR FRÆRENNSLI
C	05.09.01	SJÁLÖGN BÆTT VIÐ OG FLR	G		01.06.01	BB	0123-5	1/100		
B	27.08.01	KÁTAR 4 FRÆRENNSLI	F		Yfirfarir	Teiknað	Teikn.nr	Breyting		
A			E			BB	3.111	C		
NR	DAGS.	BREYTING	NR	DAGS.	BREYTING	Samþykkt				