
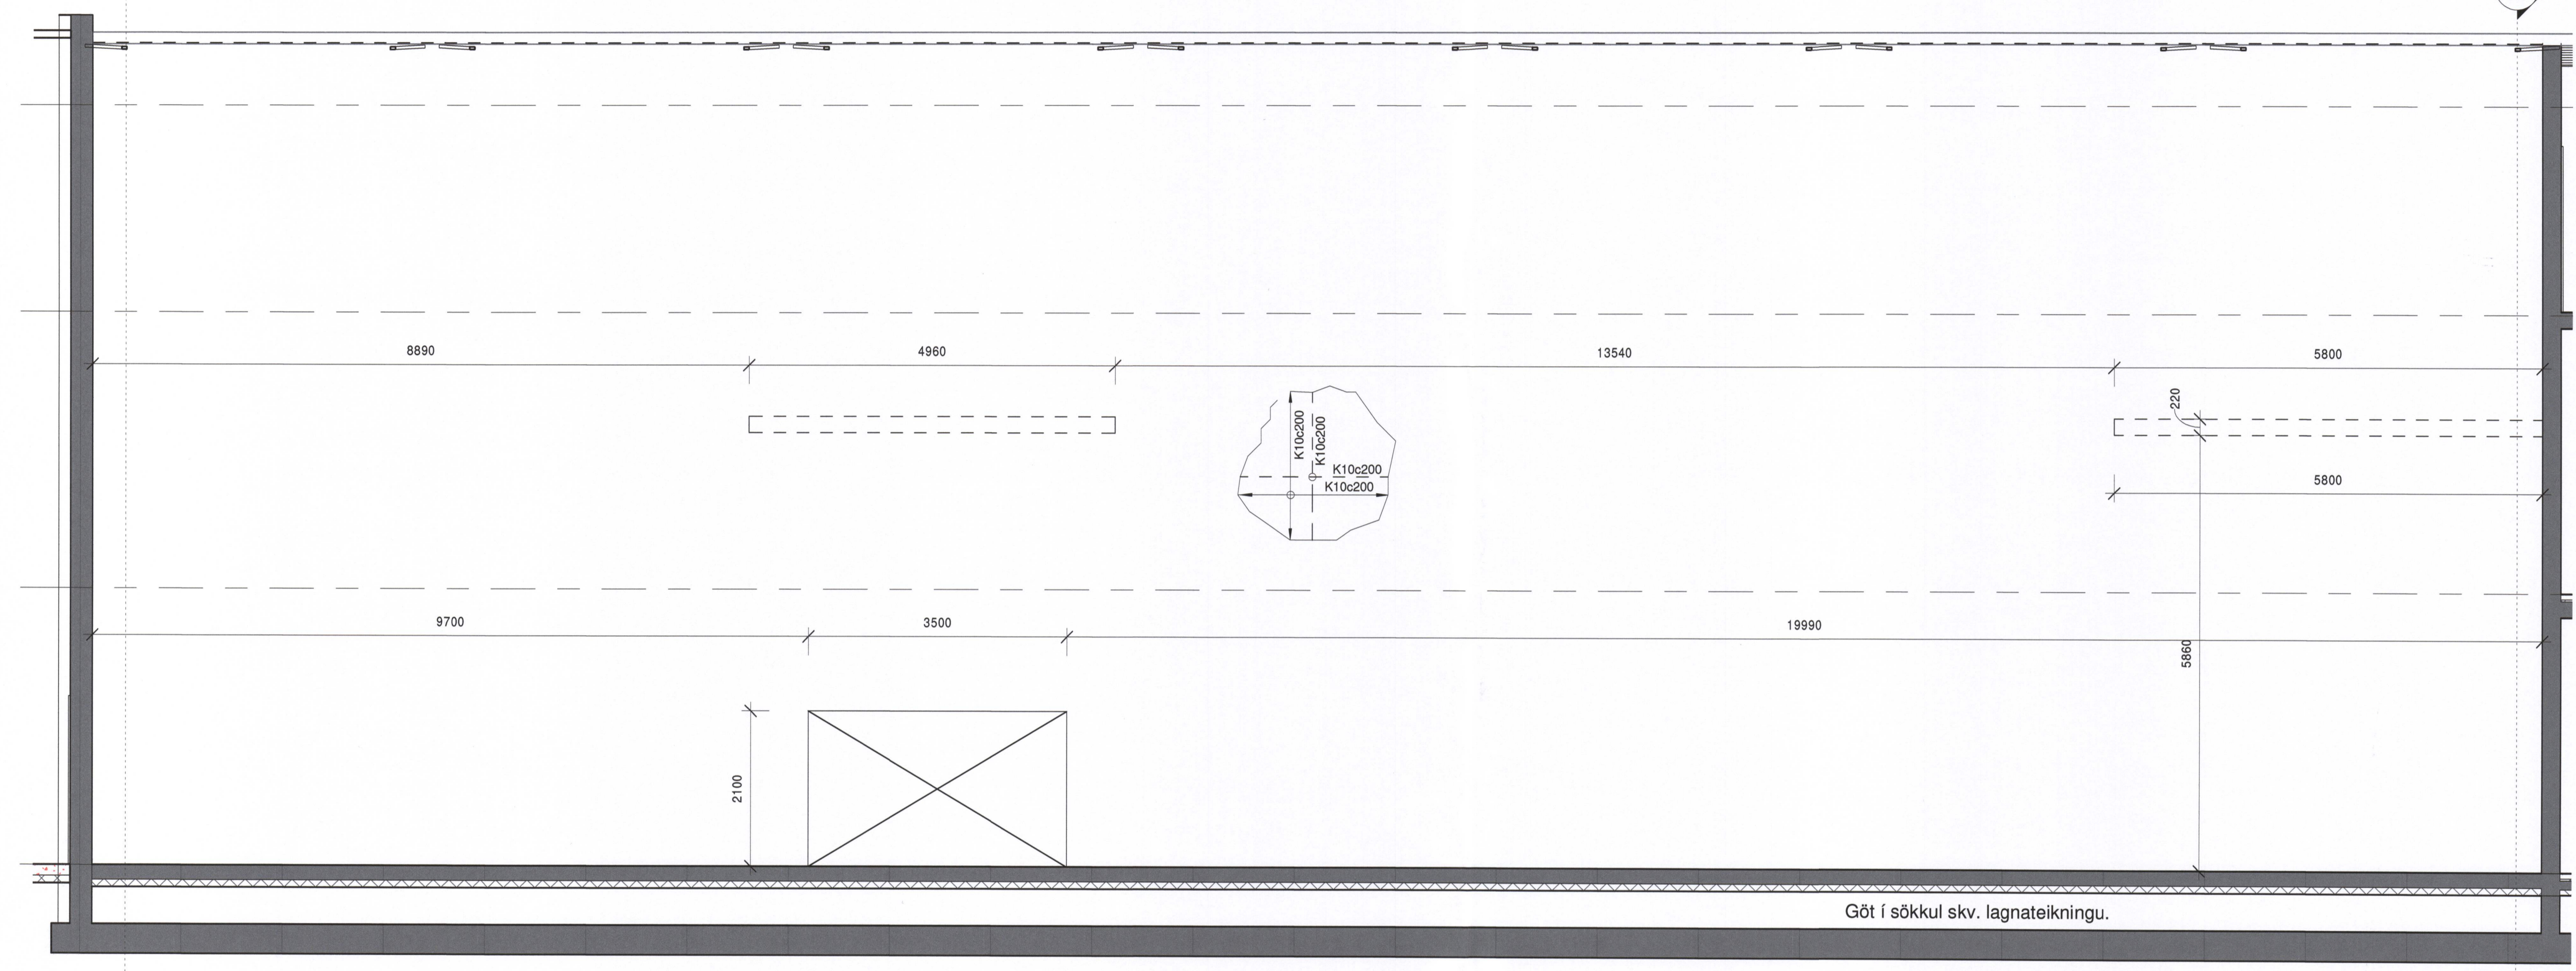
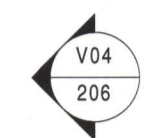


SAMPYKKT AF BYGGINGARFULLTRÚA
5. OKT. 2021
BYGGINGARFULLTRÚNNI Í VESTMANNAEYJUM

UNDIRRITUN SAMRÆMINGARHÖNNUÐAR
Tybjörgun Þórgunnsson 270663-446

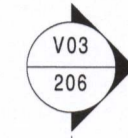

12.98
Pak

10.18
3. hæð

6.44
2. Hæð

2.70
1. HÆÐ

Veggur G
1:50

ÚTG.	DAGS.	LYSING	NAFN



TILVÍSUN



Kirkjuvegi 23 900
Vestmannaeyjum
Sími 481-2711
tpz@teiknistofa.is
www.teiknistofa.is

ÚTG. DAGS	HANNAÐ	MÆLIKVARÐI
13.09.2021	BM	1 : 50
YFIRFARID	TEIKNAD	
BB	BM	

SAMPYKKT: *Tybjörgun Þórgunnsson 270663-446*

Hrognahús við FES
Strandvegur 14, Vestmannaeyjum
Burðarvirki
Ásýnd Veggja
Veggur G

VERKFANG 9714-8 TEIKNING 208

©Öll athöf og áritun teikningar, að hluta eða í heild er háð skriflegu leyfi höfundar.