




SMÍÐAMÁL

R. 6  
12x150x650

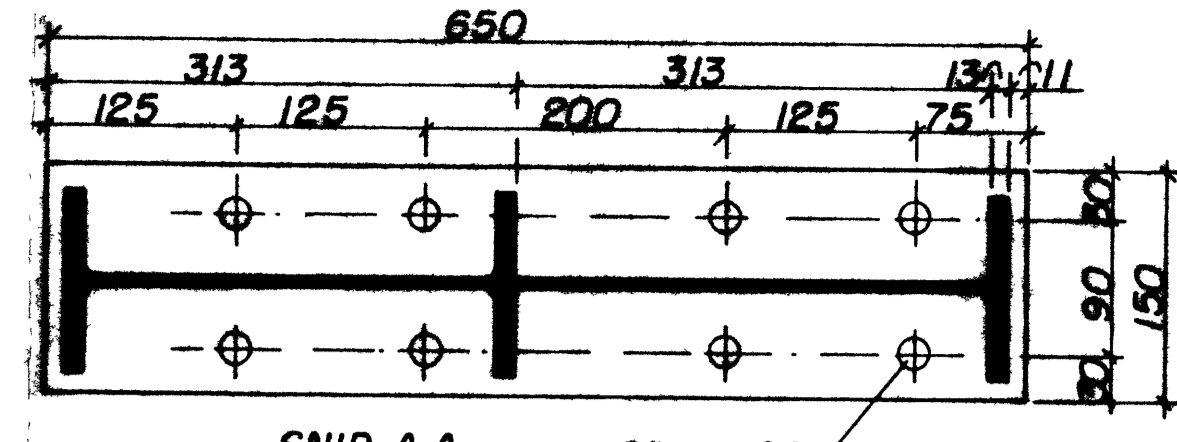

SNIP A-A  
MKV 1:5

Göt # 22

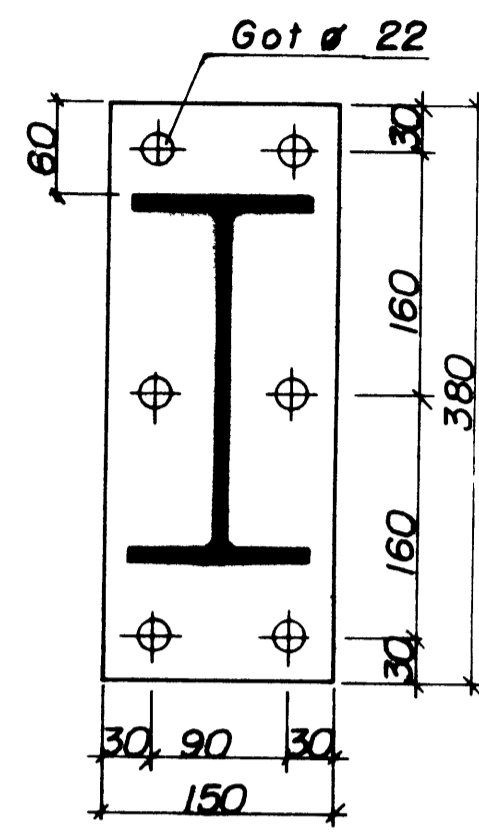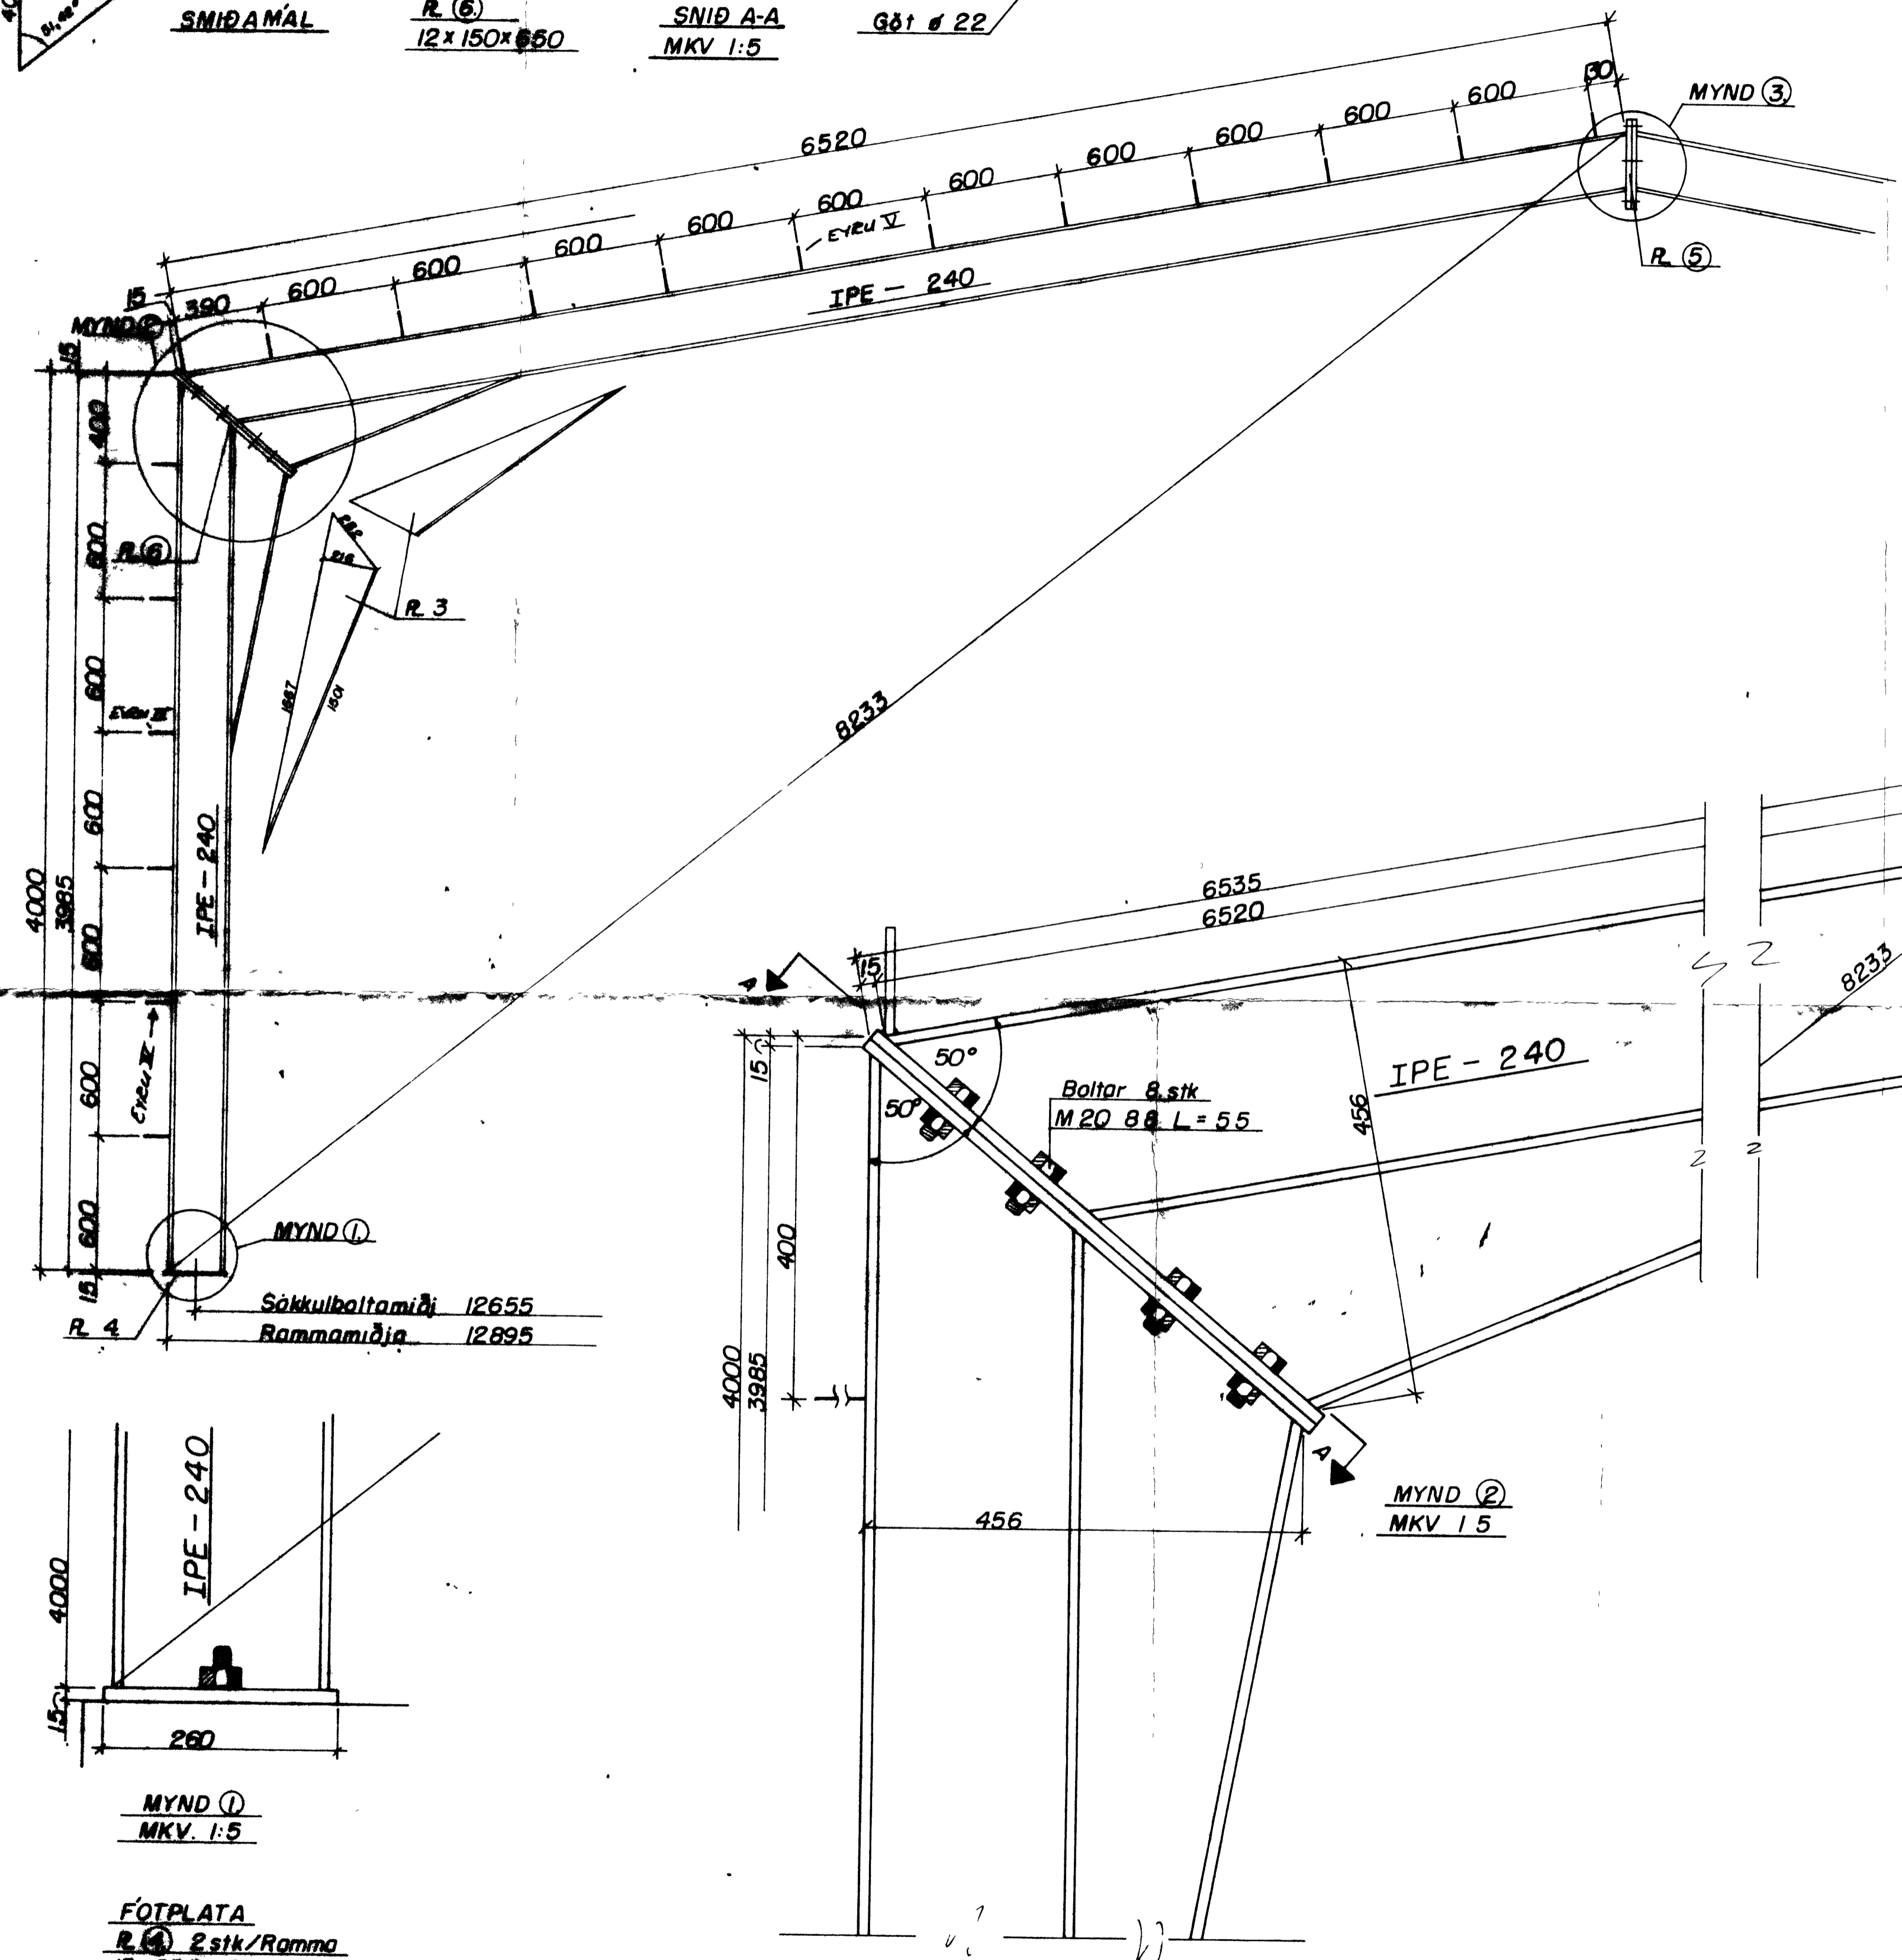


MÆNISPLATA  
R. 5 2 stk / Ramma  
12x150x380

Boltar 6 stk  
M 20 88 L = 55


Boltar 8 stk  
M 20 88 L = 55

Sákkuboltamiði 12655  
Rammaði 12695

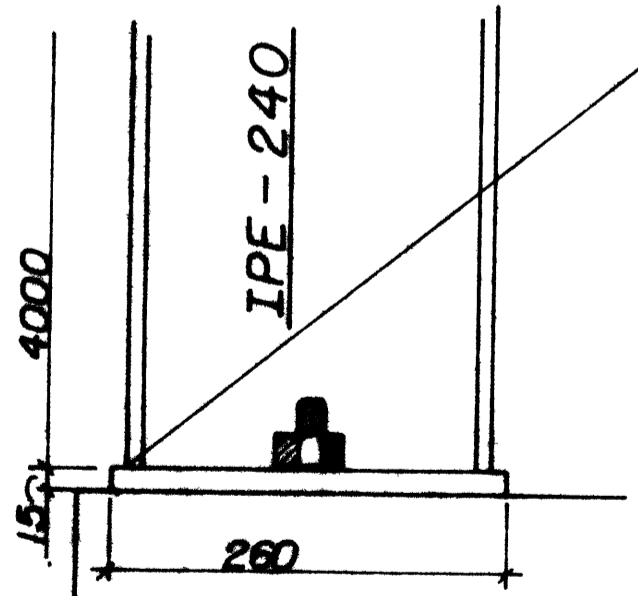

MYND 1  
MKV 1:5

FOTPLATA  
R. 6 2 stk / Ramma  
15x200x260

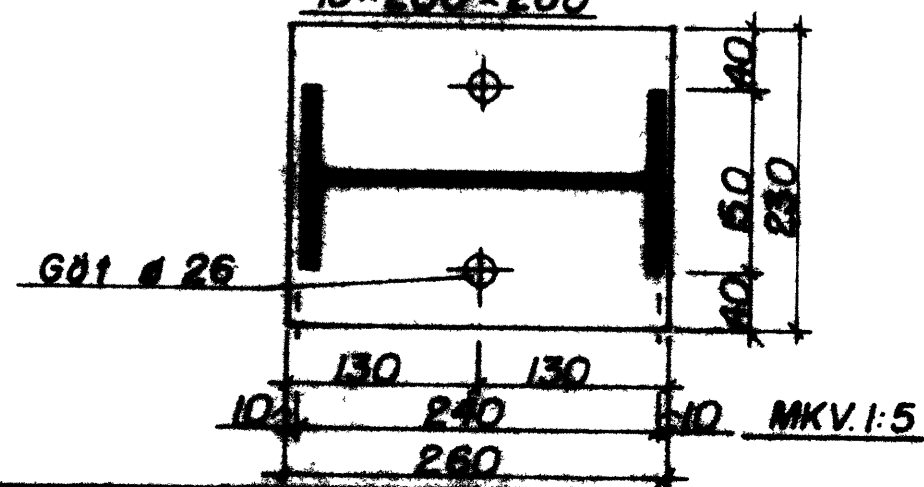

MKV 1:5

Fjöldi	Heiti	Nr	Efni	Tekn. nr	Afhugasemd	Blað
<b>STÁLRAMMI 13,2 x 40</b>						
<b>SKIPAVÍÐGERDIR H/F</b>						
<b>VESTMANNAEYJUM</b>						
Mkv	Daga	08.12.90				
1:5	Tekn.	Þorgeir				
1:20	Ráðn.	Jónas				
Hannab: Jónas Þorgeirsson						
Tekn. nr. 431057						
Síðel 6 310 Gættu						
Stál 91-52000						
<b>HÉÐINN</b>						
Verð. nr.						