




GRUNNFLÖTUR 1.HÉÐAR

SAMÞYKKT AF BYGGINGARFULLTRÖA


08.12.2004

Signat. Baldur Friðriksson
BYGGINGARFULLTRÖA / VESTMANNNAEYJUM

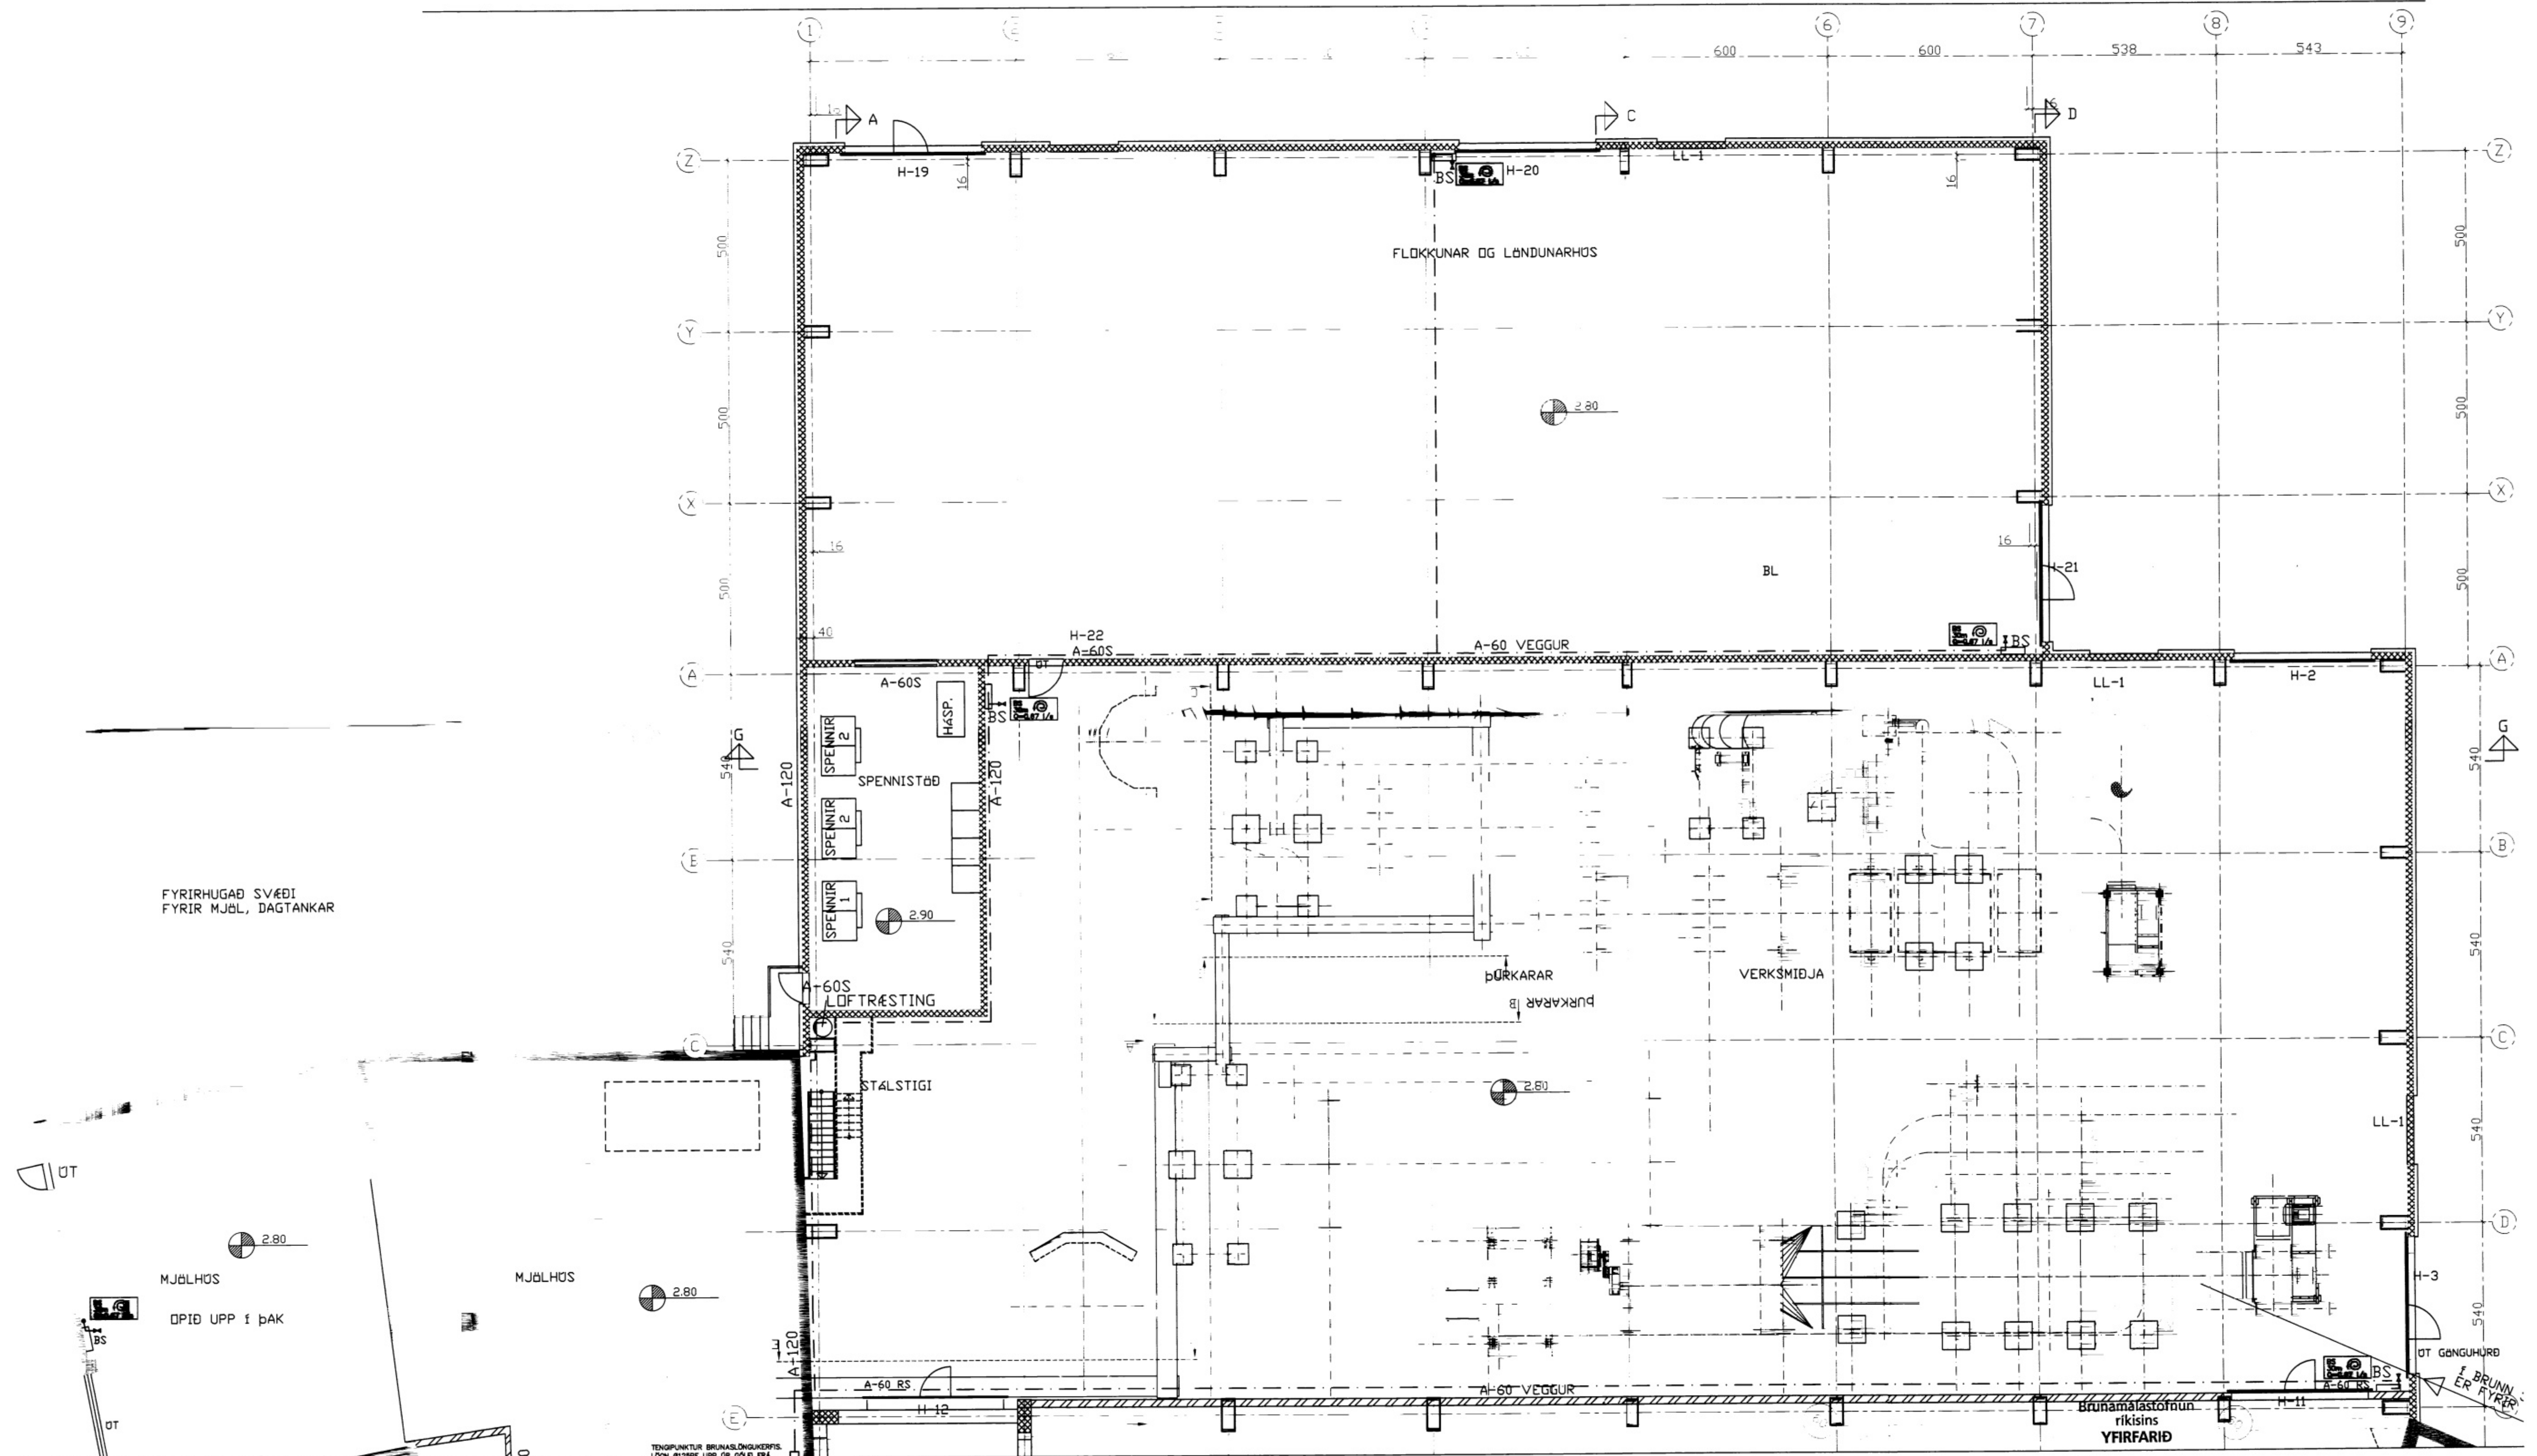

6 DES. 2004

Sbr. bréf 6. des 2004
Baldur Friðriksson *BF*

D			H			Dags.	Hannað	Verk.nr	Mælikvarði	Teiknistofa PZ ehf Ráðgjafarverkfræðipjónusta  Verkhelti Verkefni
C			G			Yfirfarið	Teiknað	Teikn.nr	Breyting	
B			F			Kirkuvegi 23 900 Vestmannaeyjum Sími 481-2711 Fax-481-3076 Heimasíða http://www.teiknistofa.is Netfang pz@teiknistofa.is				
A			E			Samþykkt <i>Signat. Baldur Friðriksson</i> 08.12.2004				
NR	DAGS.	BREYTING	NR	DAGS.	BREYTING					