



LOFTPLATA : GRUNNVIND 1:100

6310

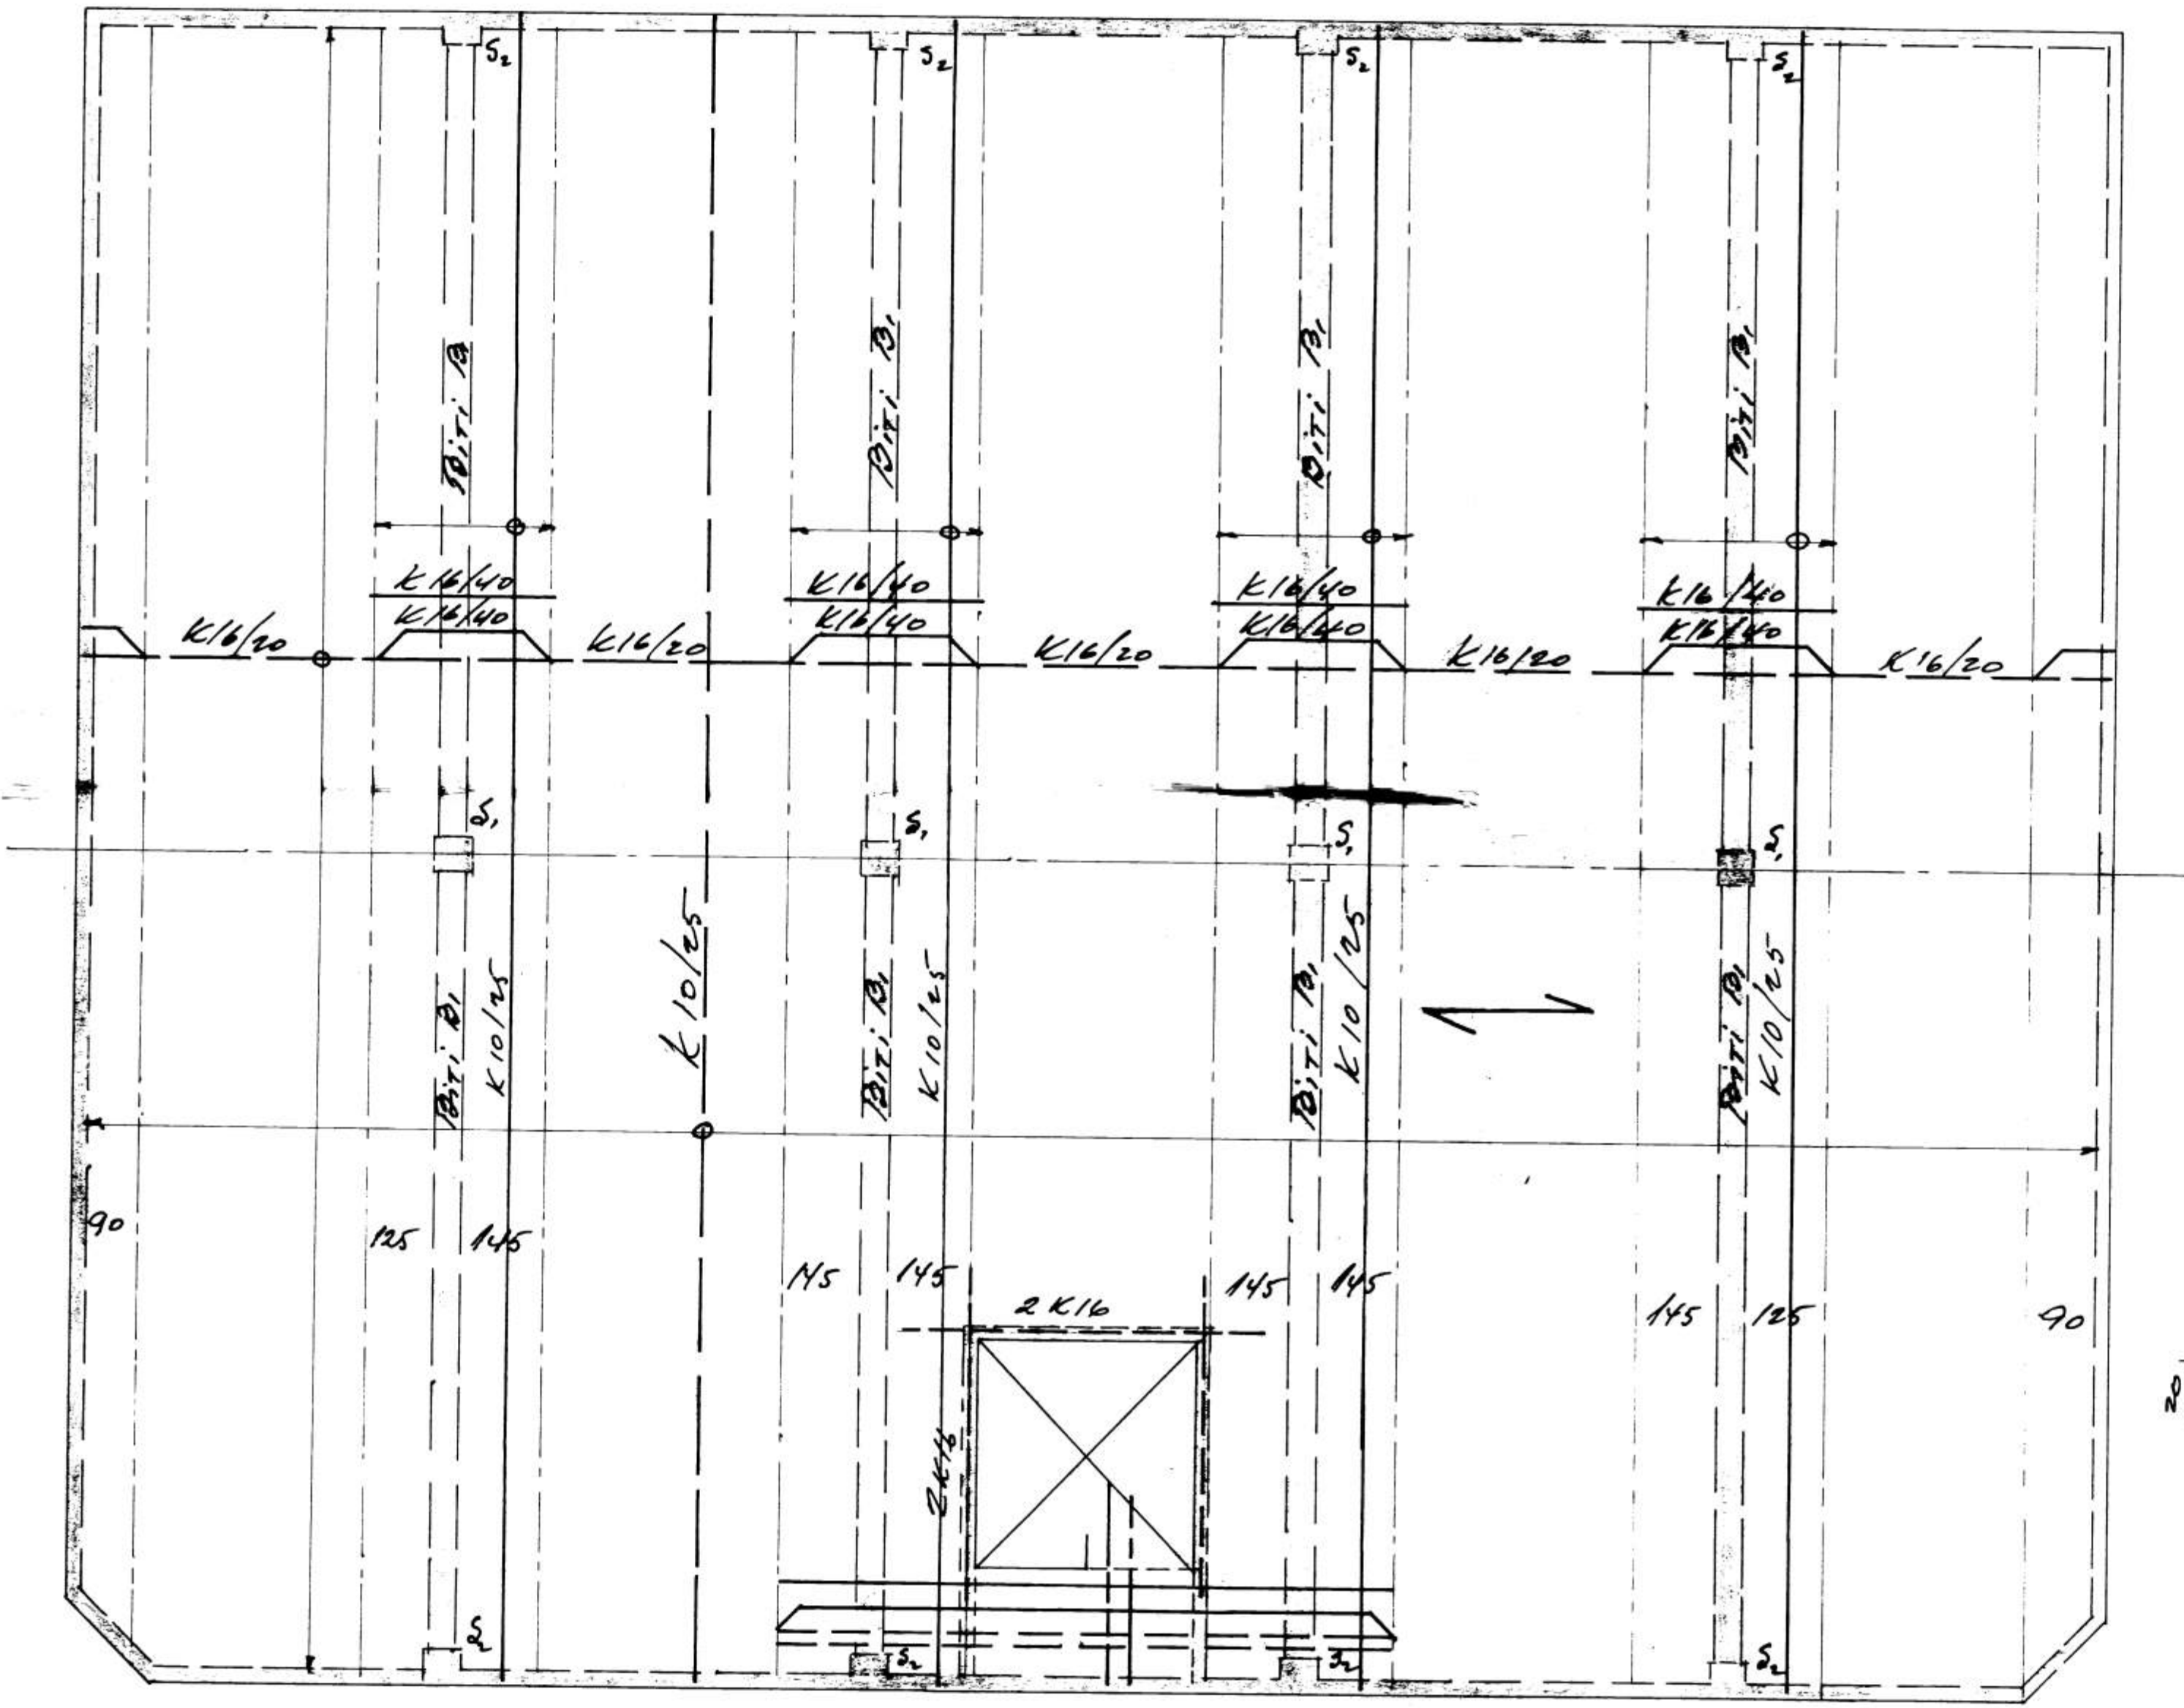

- SKIRINGAR:
1. PLÖTUÞYKKT 20 CM.
  2. — — — MERRA JÄRN NEÐRI ÞEIN
  3. — — — " " EÐRI "
  4. — — — " ANNAÐ HVEIT JÄRN
- ÞYNGIÐ VEÐI VEÐI ÞEIN
5. NOTPUNGI Á PLÖTU ER 350 KG/M<sup>2</sup>.
  6. — — — LEGA NEÐRI JÄRNA
  7. ÞLÖGÐUR STYÐU 350 KG/CM<sup>3</sup>
  8. SEVTELENGD JÄRNA HO SINNUM ÞVERNÍÐ JÄRNS.
  9. ÞAKKT STYÐU UTARI JÄRNUM 2CM.
  10. 4FIE ÞYRA OG GLUGGAÐ KOMI 2K26
  11. TIL HLIDAR OG UNDIR GLUGGA 2Φ12
  12. NOTA SCAL VIBRATOR

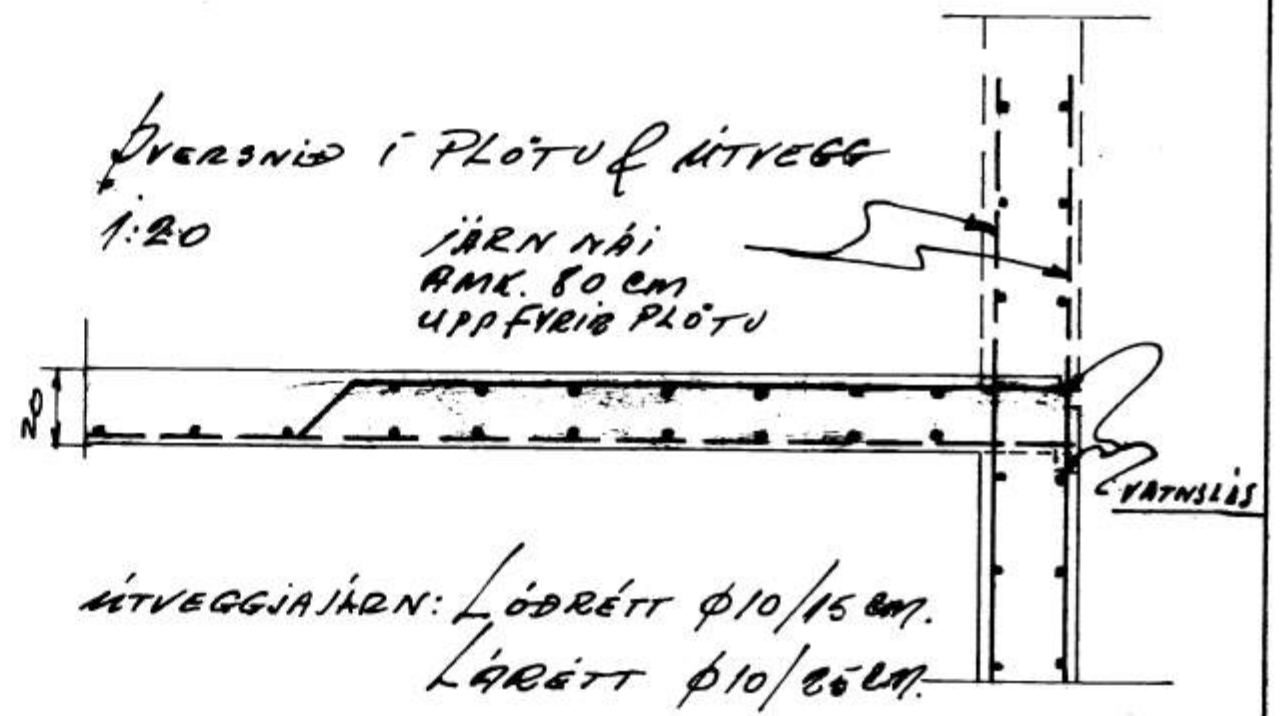

TEIKNING STIGA  
SÍÁ TEIKN. NR. 06

TEIKNING ÞITA B1 SÍÁ TEIKN NR. 05

HARÐFRÝSTIÐ VESTMANNAREIJA	
STRANDVEGUR 18	ÞAGS. 9/1 1971
LOFTPLATA & SÍÐ	MKV 1:20
JÄRNTEIKNING	Olafur Gunnarsson
	NR. - 04
'OLAFUR GUNNARSSON VEIÐFREDINGUR	