



6340


22-6-82
Jallur Ingólfsson

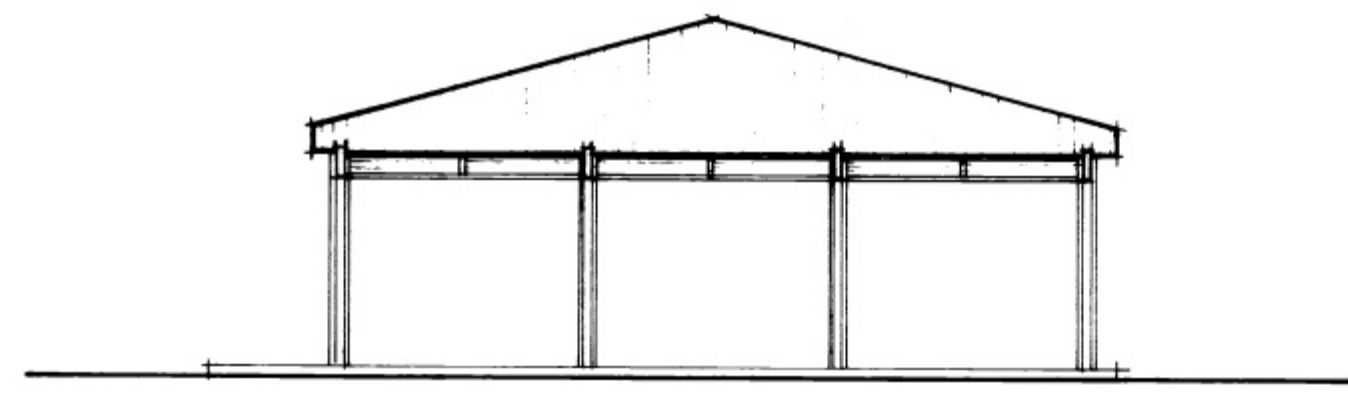


BAKHLIÐ

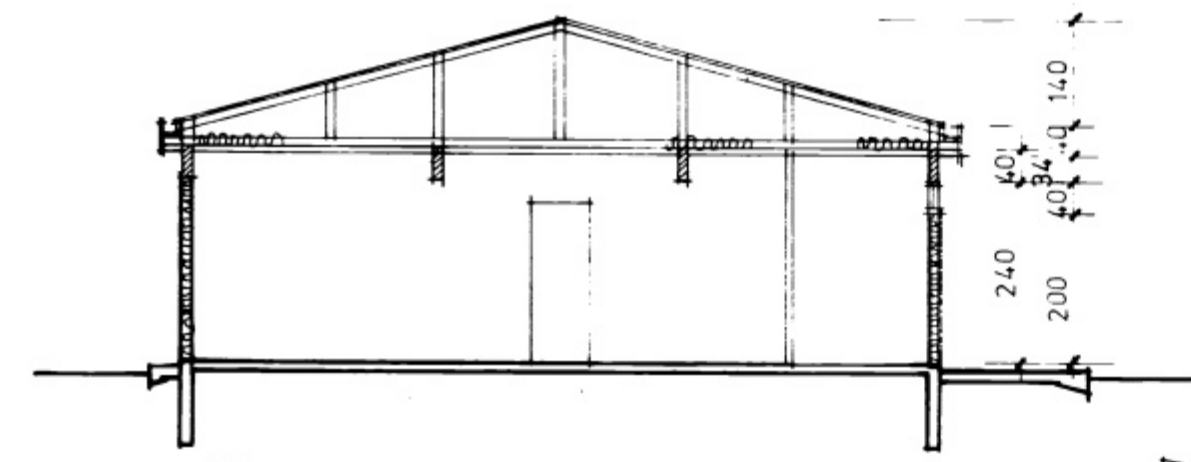


SNIÐ

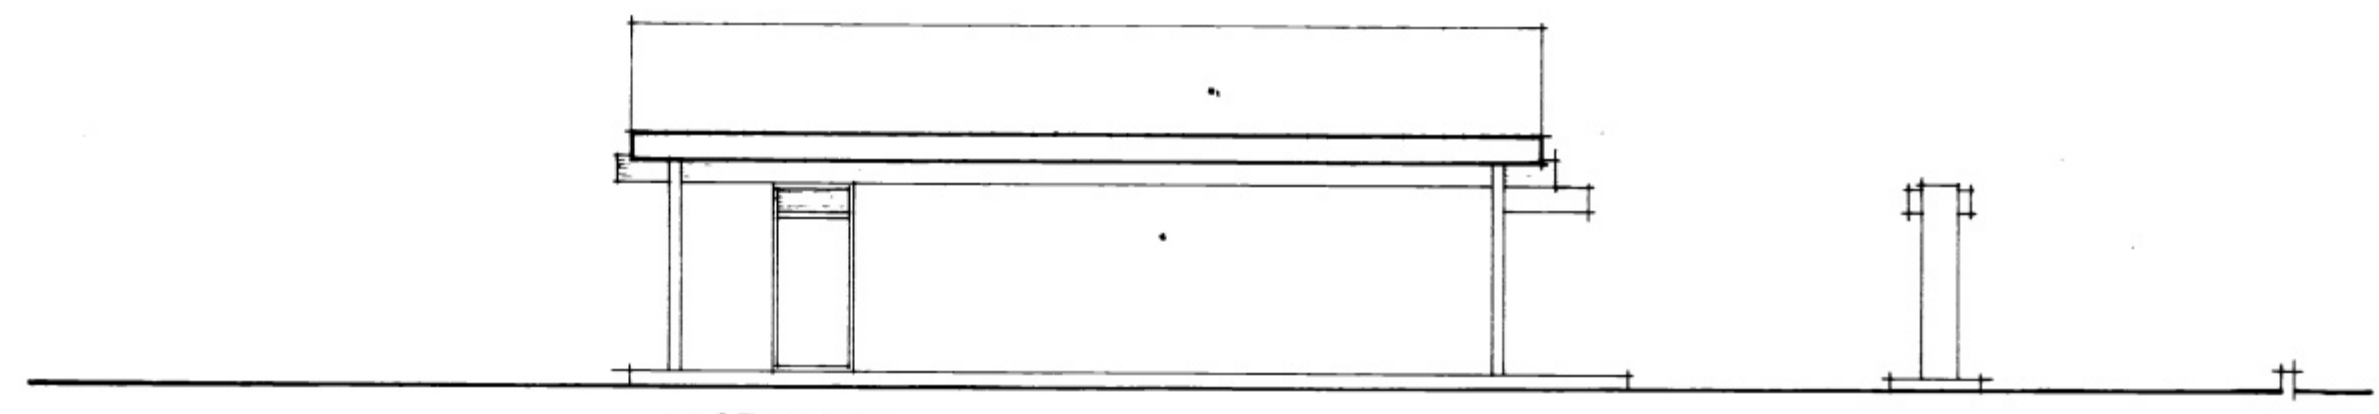


VESTURHLIÐ

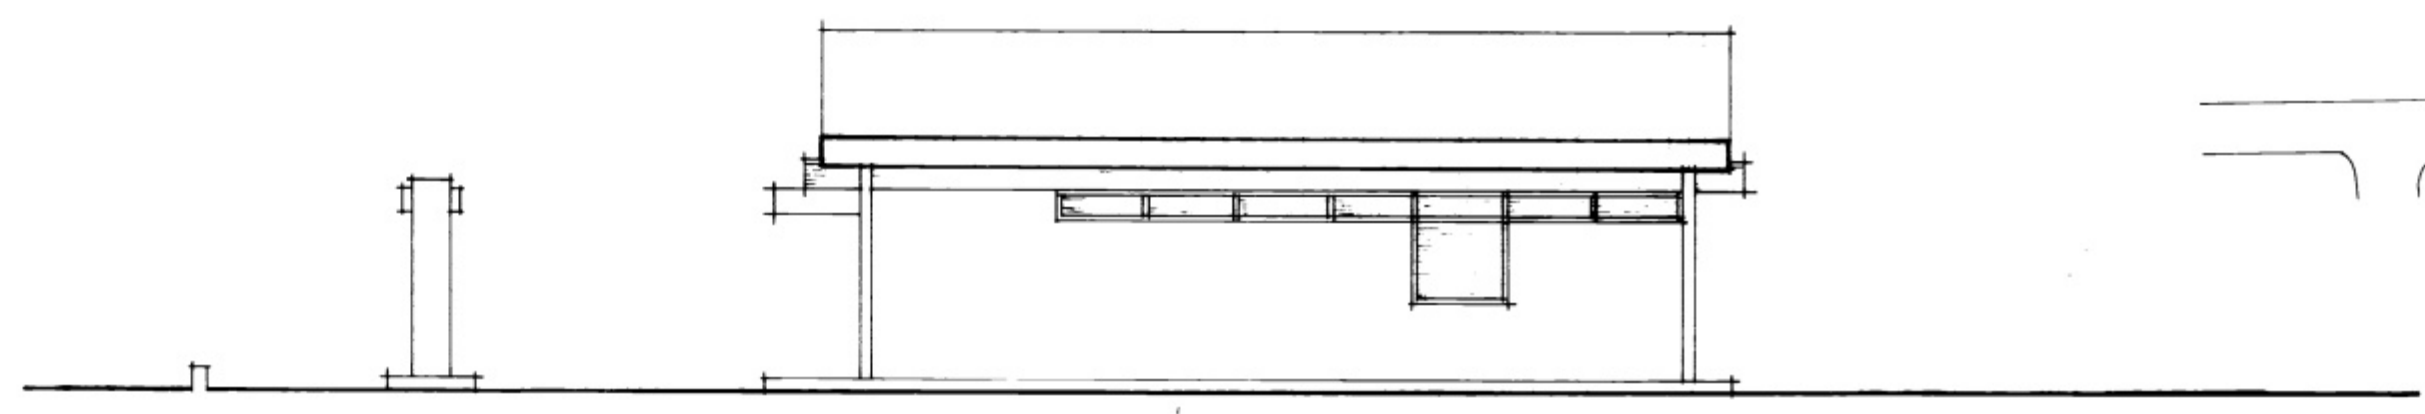

AUSTURHLIÐ

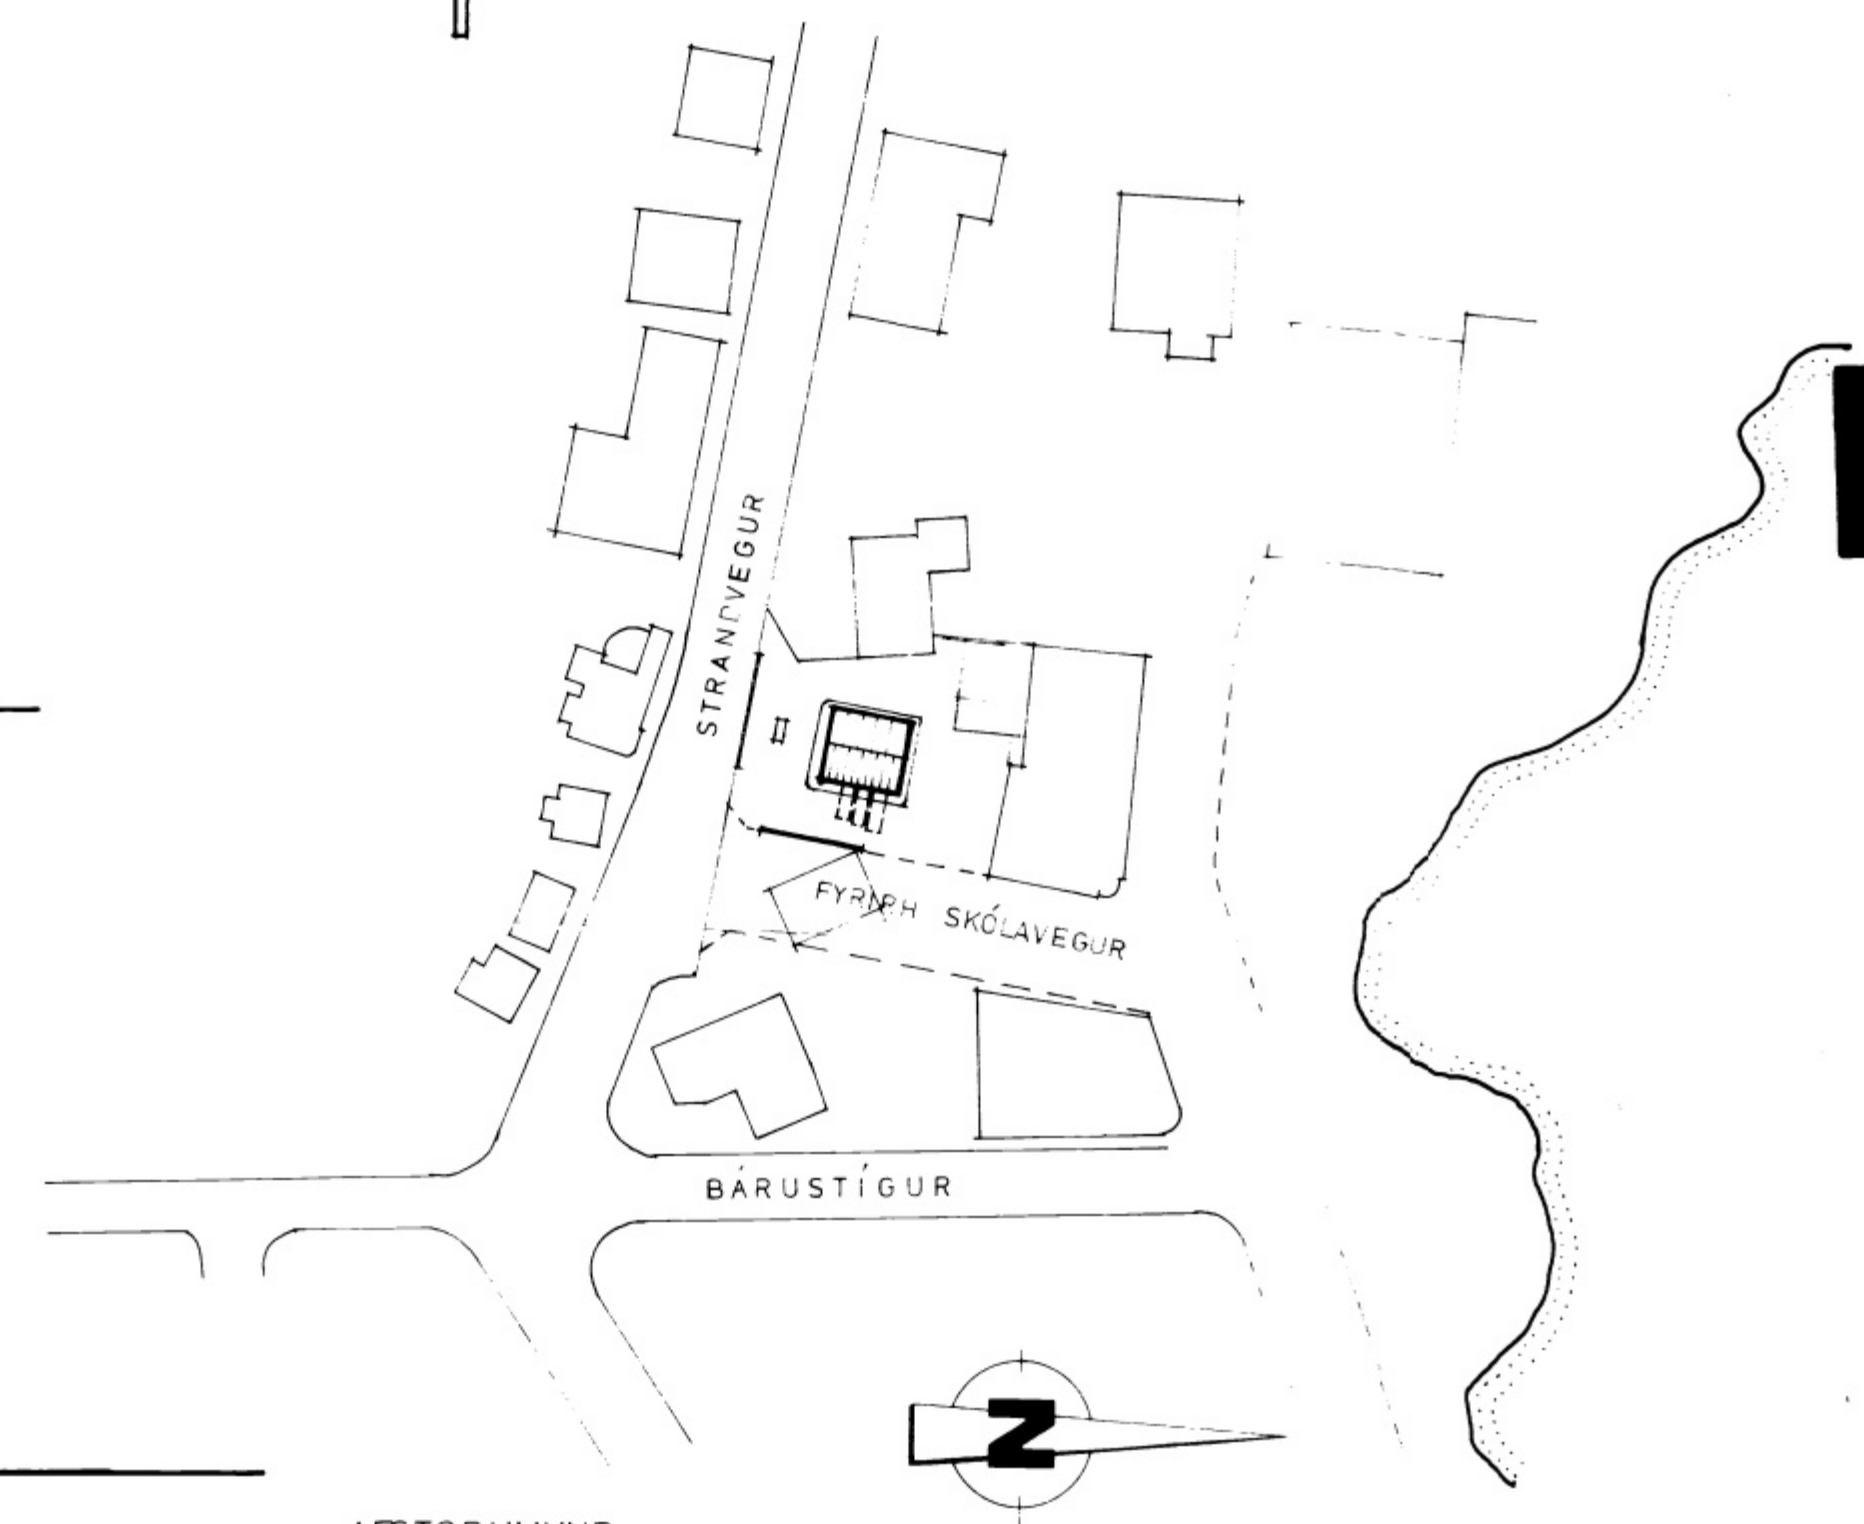

AFSTÖÐUMYND
M=1:1000

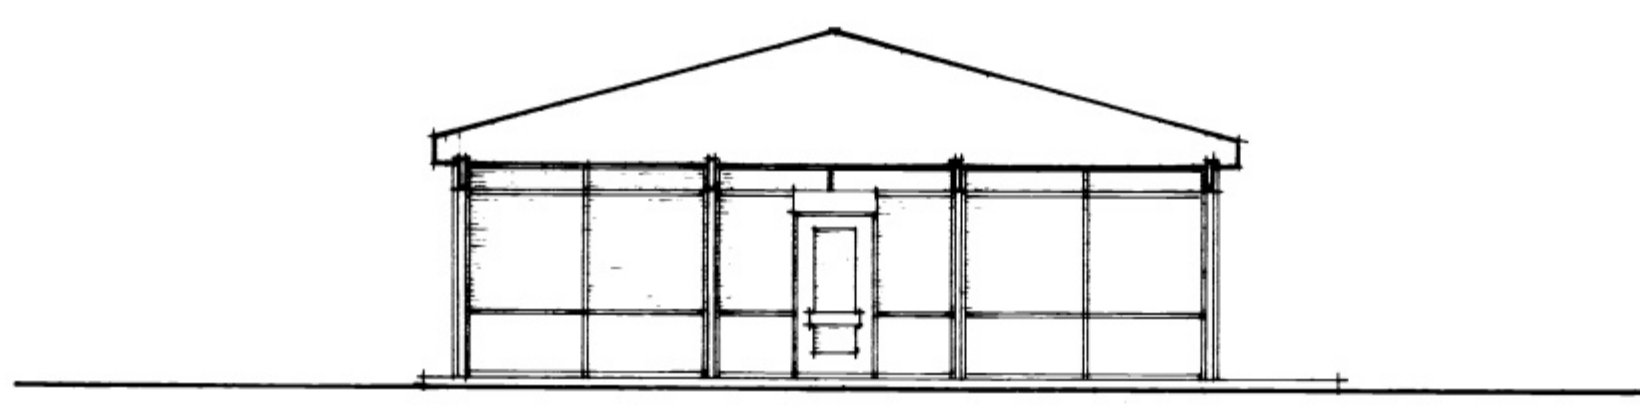

HLIÐ AÐ STRANDVEGI

OLÍUVERSLUN ÍSLANDS HF.	KVARDI	
VERKEFNI	1:100	
VESTMANNAEYJAR,	1:1000	
BENSINSTÖÐ VIÐ STRANDVEG.		
HEITI	DAGSETNING	
ÚTLIT, AFSTÖÐUMYND	JÚNÍ 1982	
BREYTT.	T. <i>Jóni M.</i>	M-2-32