


BYGGINGAERND  
11-7-96  
BYGGINGARFRUM VESTMANNAEYJUM  
Hlys B. Q.

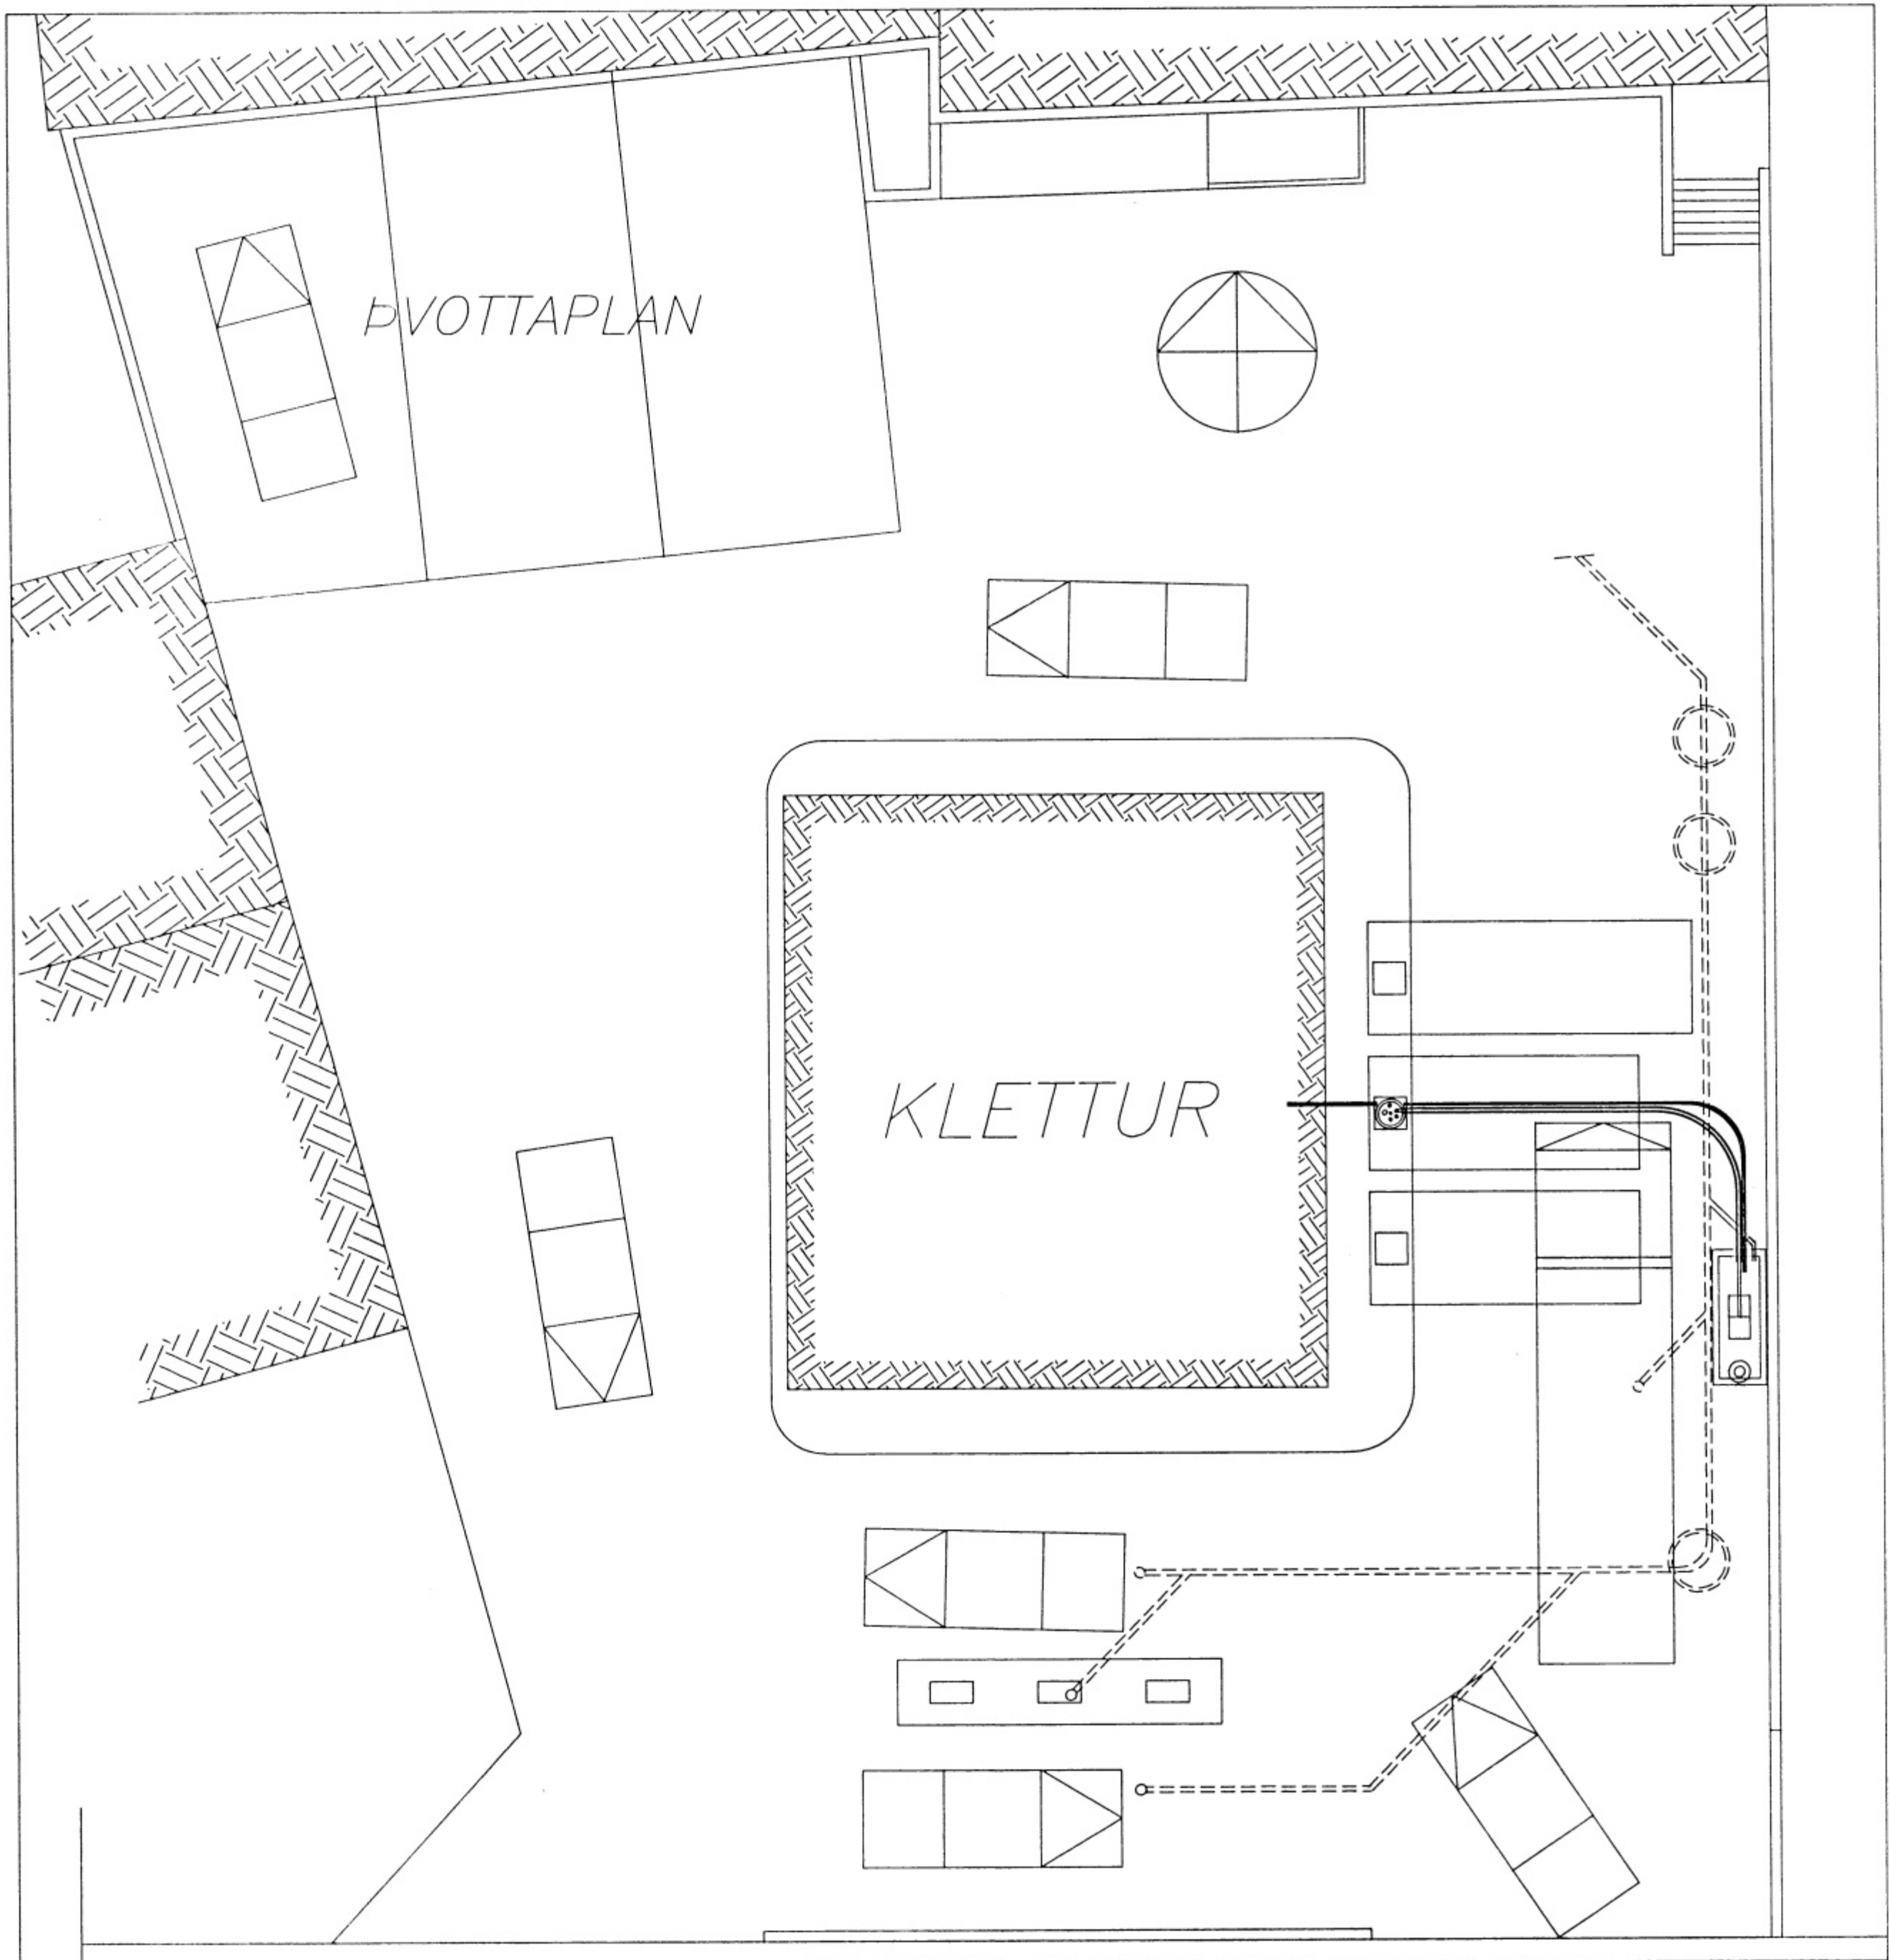

SKÝRINGAR:

ALLT EFNÍ OG ÖLL VINNA SKAL VERA Í SAMRÆMI VIÐ BYGGINGARREGLUGERÐ.

VEKEFNI – BREYTINGA Á DÍSELÓLIUAFGREIDSLU:

VERKID FELST Í ÞVI AD STAÐSETJA OG STEYPA NÝJA DÆLUEYJU FYRIR DÍSELÓLIU-AFGREIDSLU, SAGA ÚR PLANI OG STÉTT, LEGGJA ÓLIULÖGN Í LEKAVÖRN OG 3stk ÍDRÁTTARRÖR FRÁ DÆLU INNI Í HÚS, TENGJA DÆLUEYJU INN Á FRÆRENNSLISLÖGN OG GANGA SIDAN FRÁ SKURDUM/PLAN/STÉTT.

Strandvegur 44, Vestmannaeyjar

Nr.	Dagur	Breyting

**Olíudráttlag**  
Verkfæðingastofa  
Frískólafjörður, 240733-2409  
Rekstrar- og Nýgönguverkefningur

Grunnmynd löðar:  
Breyting á lögnum

NAFN AF:	DAGSETNING:
FÓ	210696
TÍÐNAD AF:	YFIRFARID AF:
FÓ	FÓ
KVIRI:	SKRÁARLEIÐ:
1/50	klettur
VIÐTAKN:	BLAD:
F00696105	1