

EKKI MÆLA AF TEIKNINGUM.

Hæðakota eru í metrum, Öll önnur mál er í millimetrum.

Allar mælingar samkvæmt þessari teikningu skulu athugaðar á byggingarstað.

Ósamræmi í teikningum tilkynnist arkitektum strax.

Öll gluggar og hurðar karmamál skulutekin á staðnum.

EKKI MÆLA AF TEIKNINGUM.

Fúavara skal allt tréverk utanhús með víðurkenndu eini.

Vinnupallar - og öryggisráðstafarir:

Öll byggingarvinnna á byggingarstöð þessari skal uppfylla kröfur reglugerðar um öryggisráðstafarir á byggingarvinnustöðum og byggingarsvæðum. skv. fyrirmælum vinnuettirlits ríkisins og L547 /1996 og að allir vinnupallar skulu klæddir í vindþolið net

BREYTINGAR:

**TEIKNISTOFAN
UPP Á LOFTI**

HANS UNNÞÓR ÓLASON innanhúsarkitekt
DRANGAHRÁUNI 8
220 HAFNARFJÖRÐUR
Sími 565 1525 gsm 898 2808
Fax 565 1520
töl @mmedia.is

Unnið í samvinnu við
Sægeimur Arkitektar

Aðal- og samræmingarhönnuður:

Marteinn Huntingdon-Williams, RIBA/FAI
t: 130755-8019
Brattaholti 01-01 220 Hfj
gsm: 869 7354
huntingdonwilliams@hotmail.com

apótek- lyf og heilsa
Strandvegur 48
900 Vestmannaeyja

Breytingar við lager-, og verslunar húsnæði



Aðaltelningar


Dags. 25.07.2005

Verknr. 0502-02

Telknr. 01-02

Efni. grunnmynd kjallari
suður útlit og sniðing C-C

Mkv. 1:100

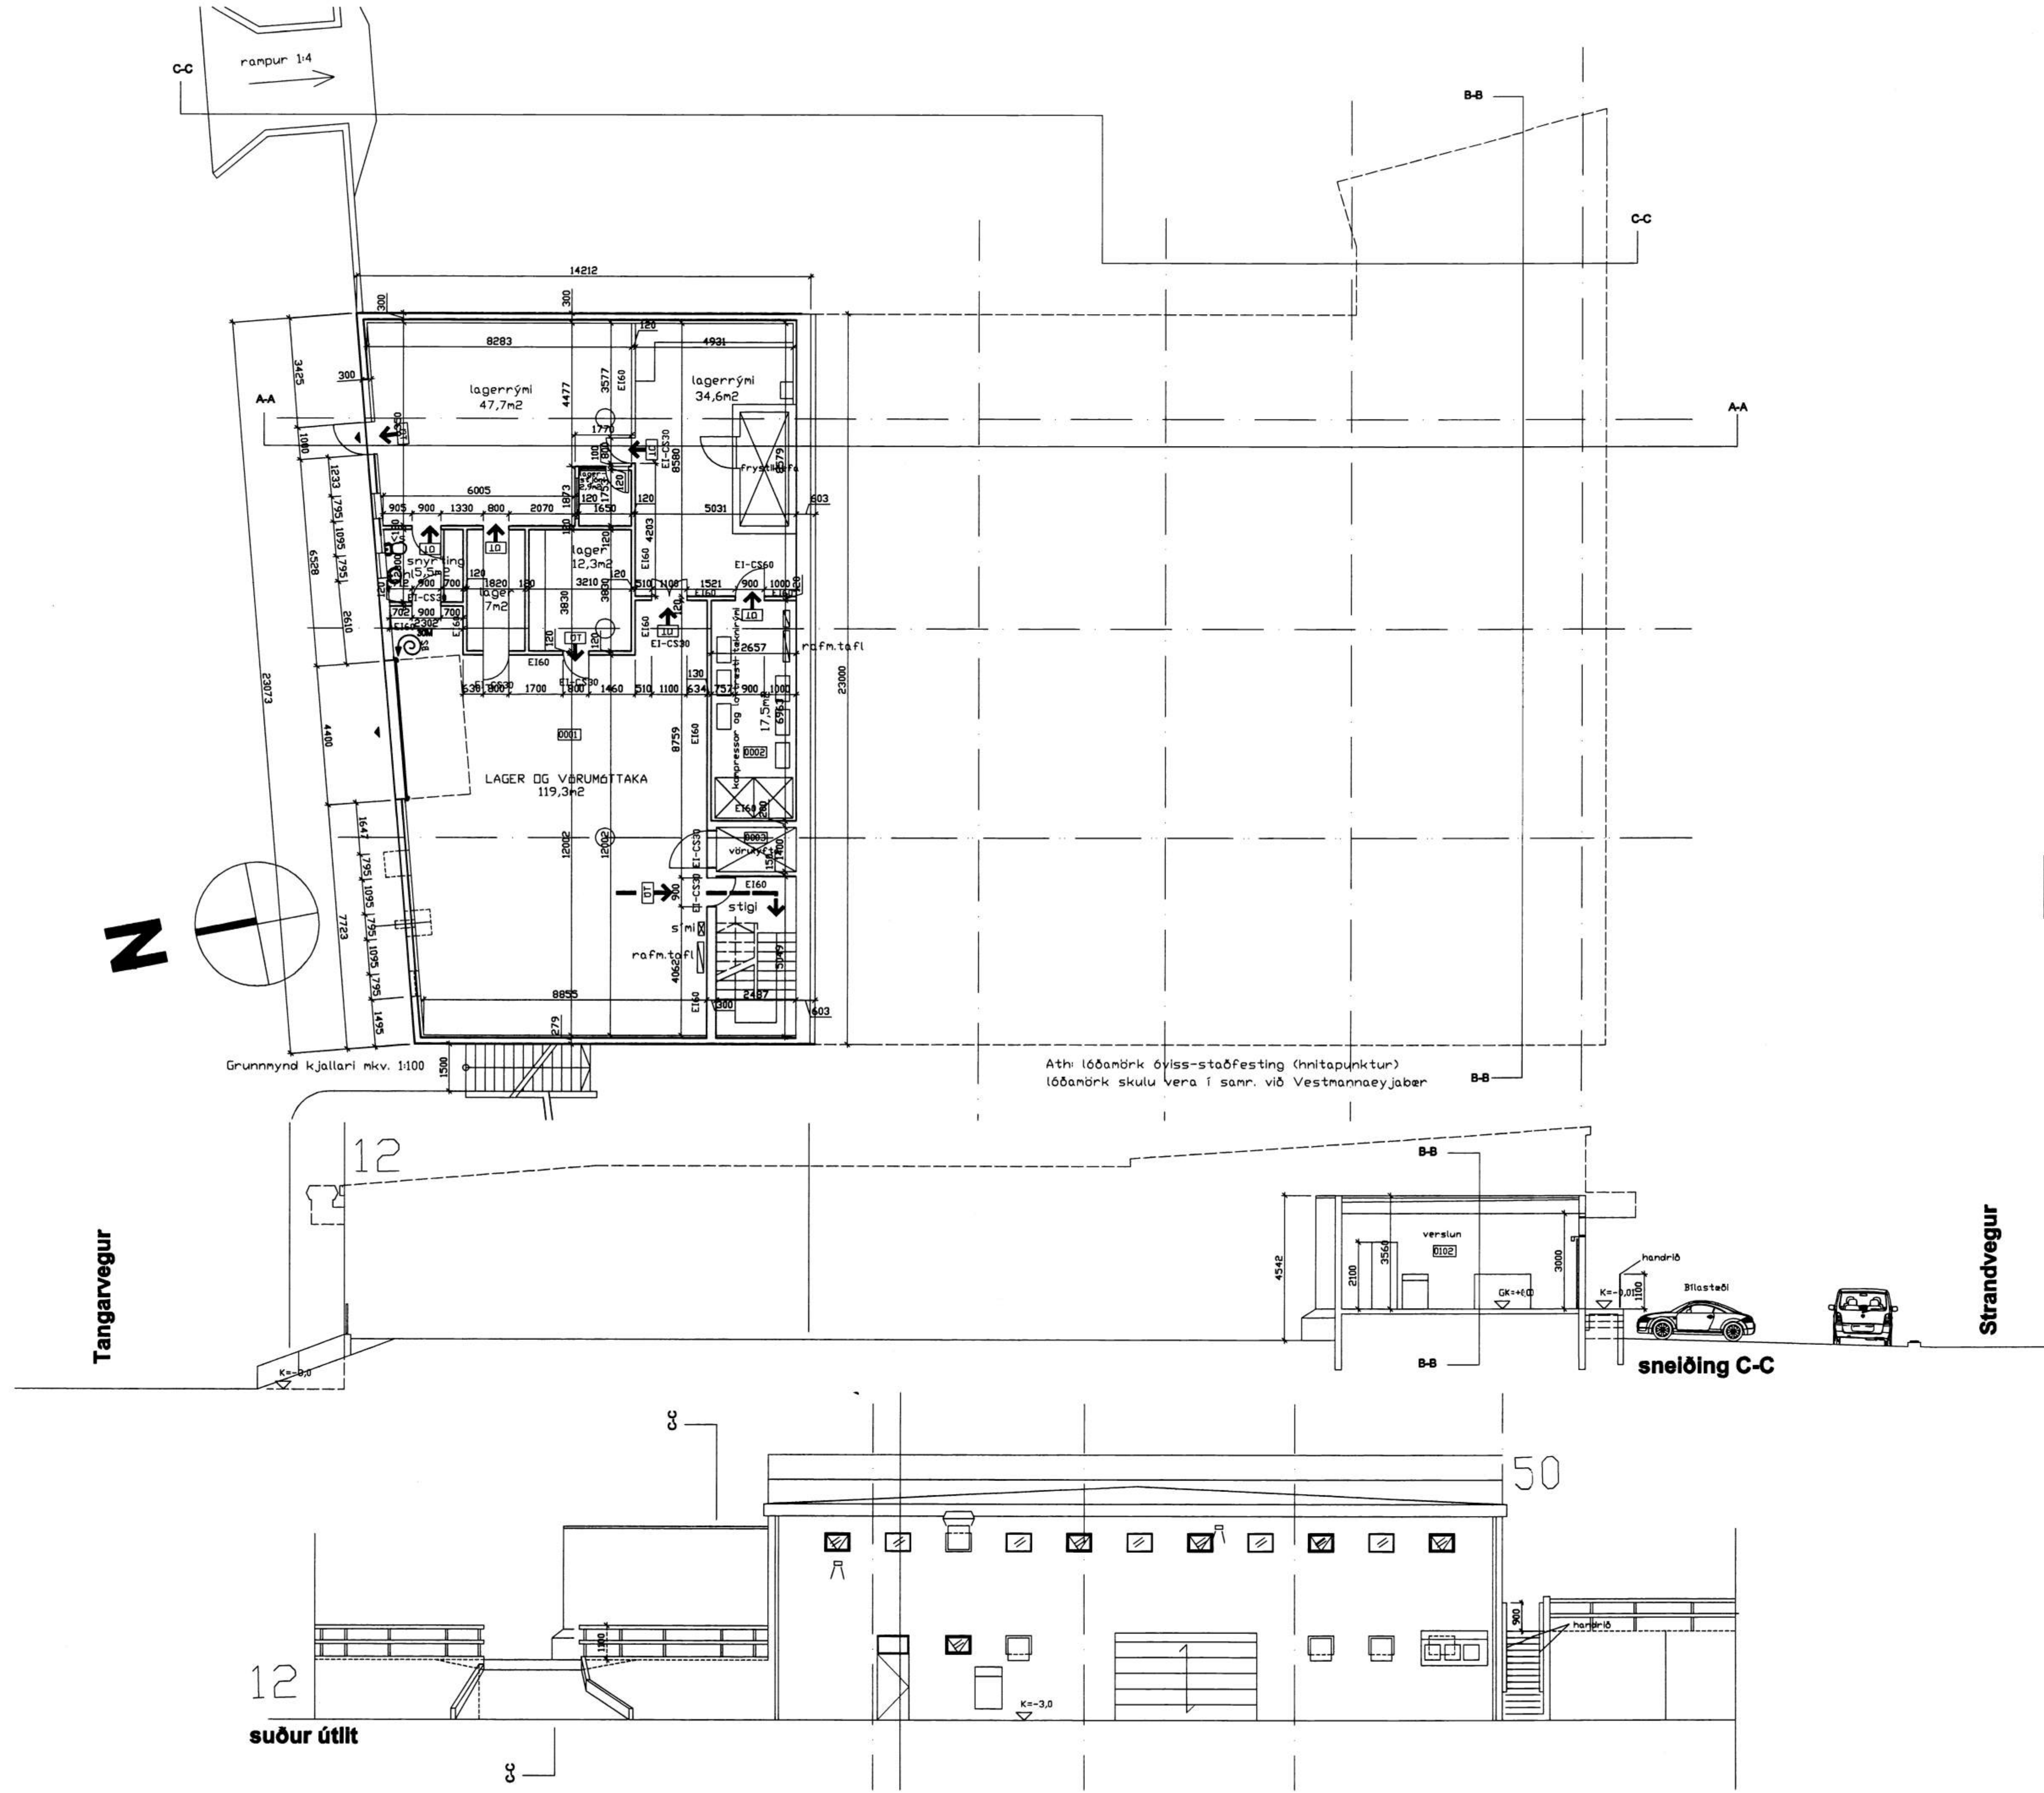

Ath: lóðanörk óviss-staðfesting (hritapunktur)
lóðanörk skulu vera í samr. við Vestmannaeyjabær

Tangarvegur

Strandvegur

suður útlit

sniðing C-C