


Fl. 5 B.

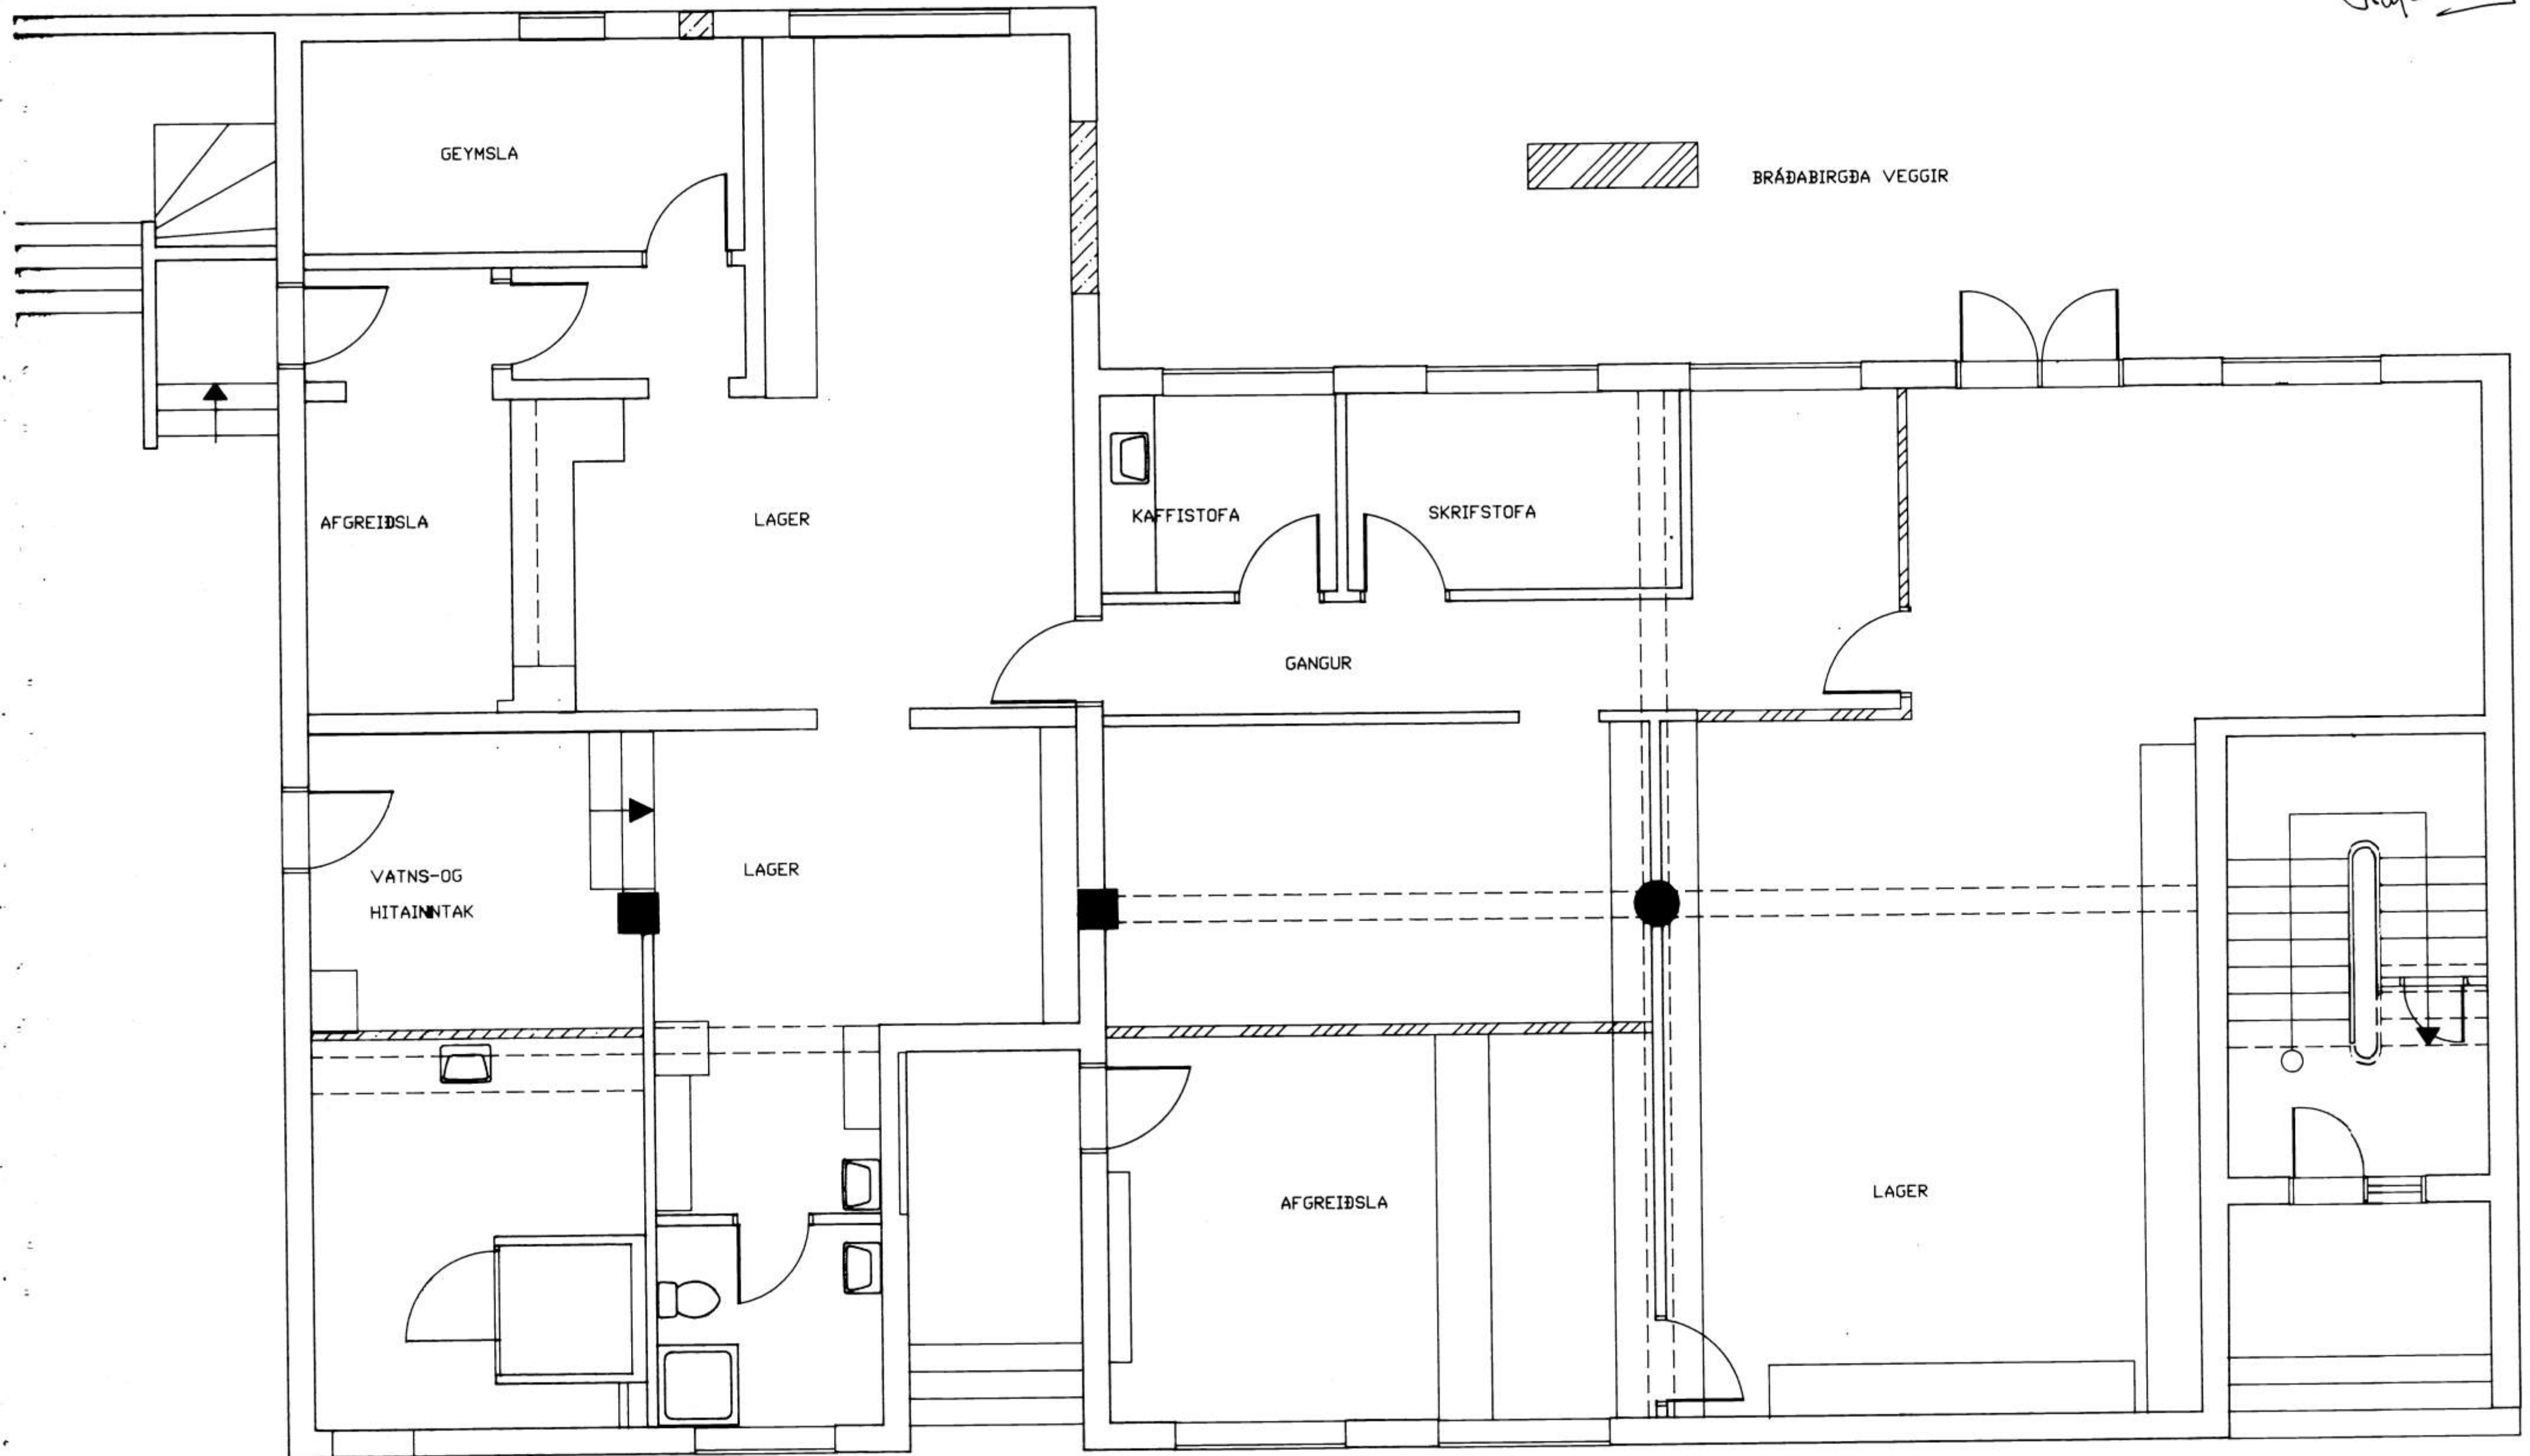

breyting		verkheiti	VÍNÞÓÐ ÁTVR STRANDVEGI 50 VESTM.	PÁLL ZÓPHÓNÍASSON TEIKNISTOFA	verk nr. 9452	dags. JAN. 95
breyting A	breyting C	verkefni	GRUNNMYND 1. HÆÐ	RAÐGJAFVERKFRÉÐJÓNUSTA F.R.V.		
breyting B	breyting D		BRÁÐABIRGÐARVERSLUN	KIRKJÚVEGI 23 900 VESTMANNAEYJUM.		
malkv. 1:50	tekn. EA	hönnuð BB		SÍMI 98-12711, 12239 TELEFAX 98-13076	tekn. nr. 101	breyting