


Strandvegur Vestmannaeyjum.

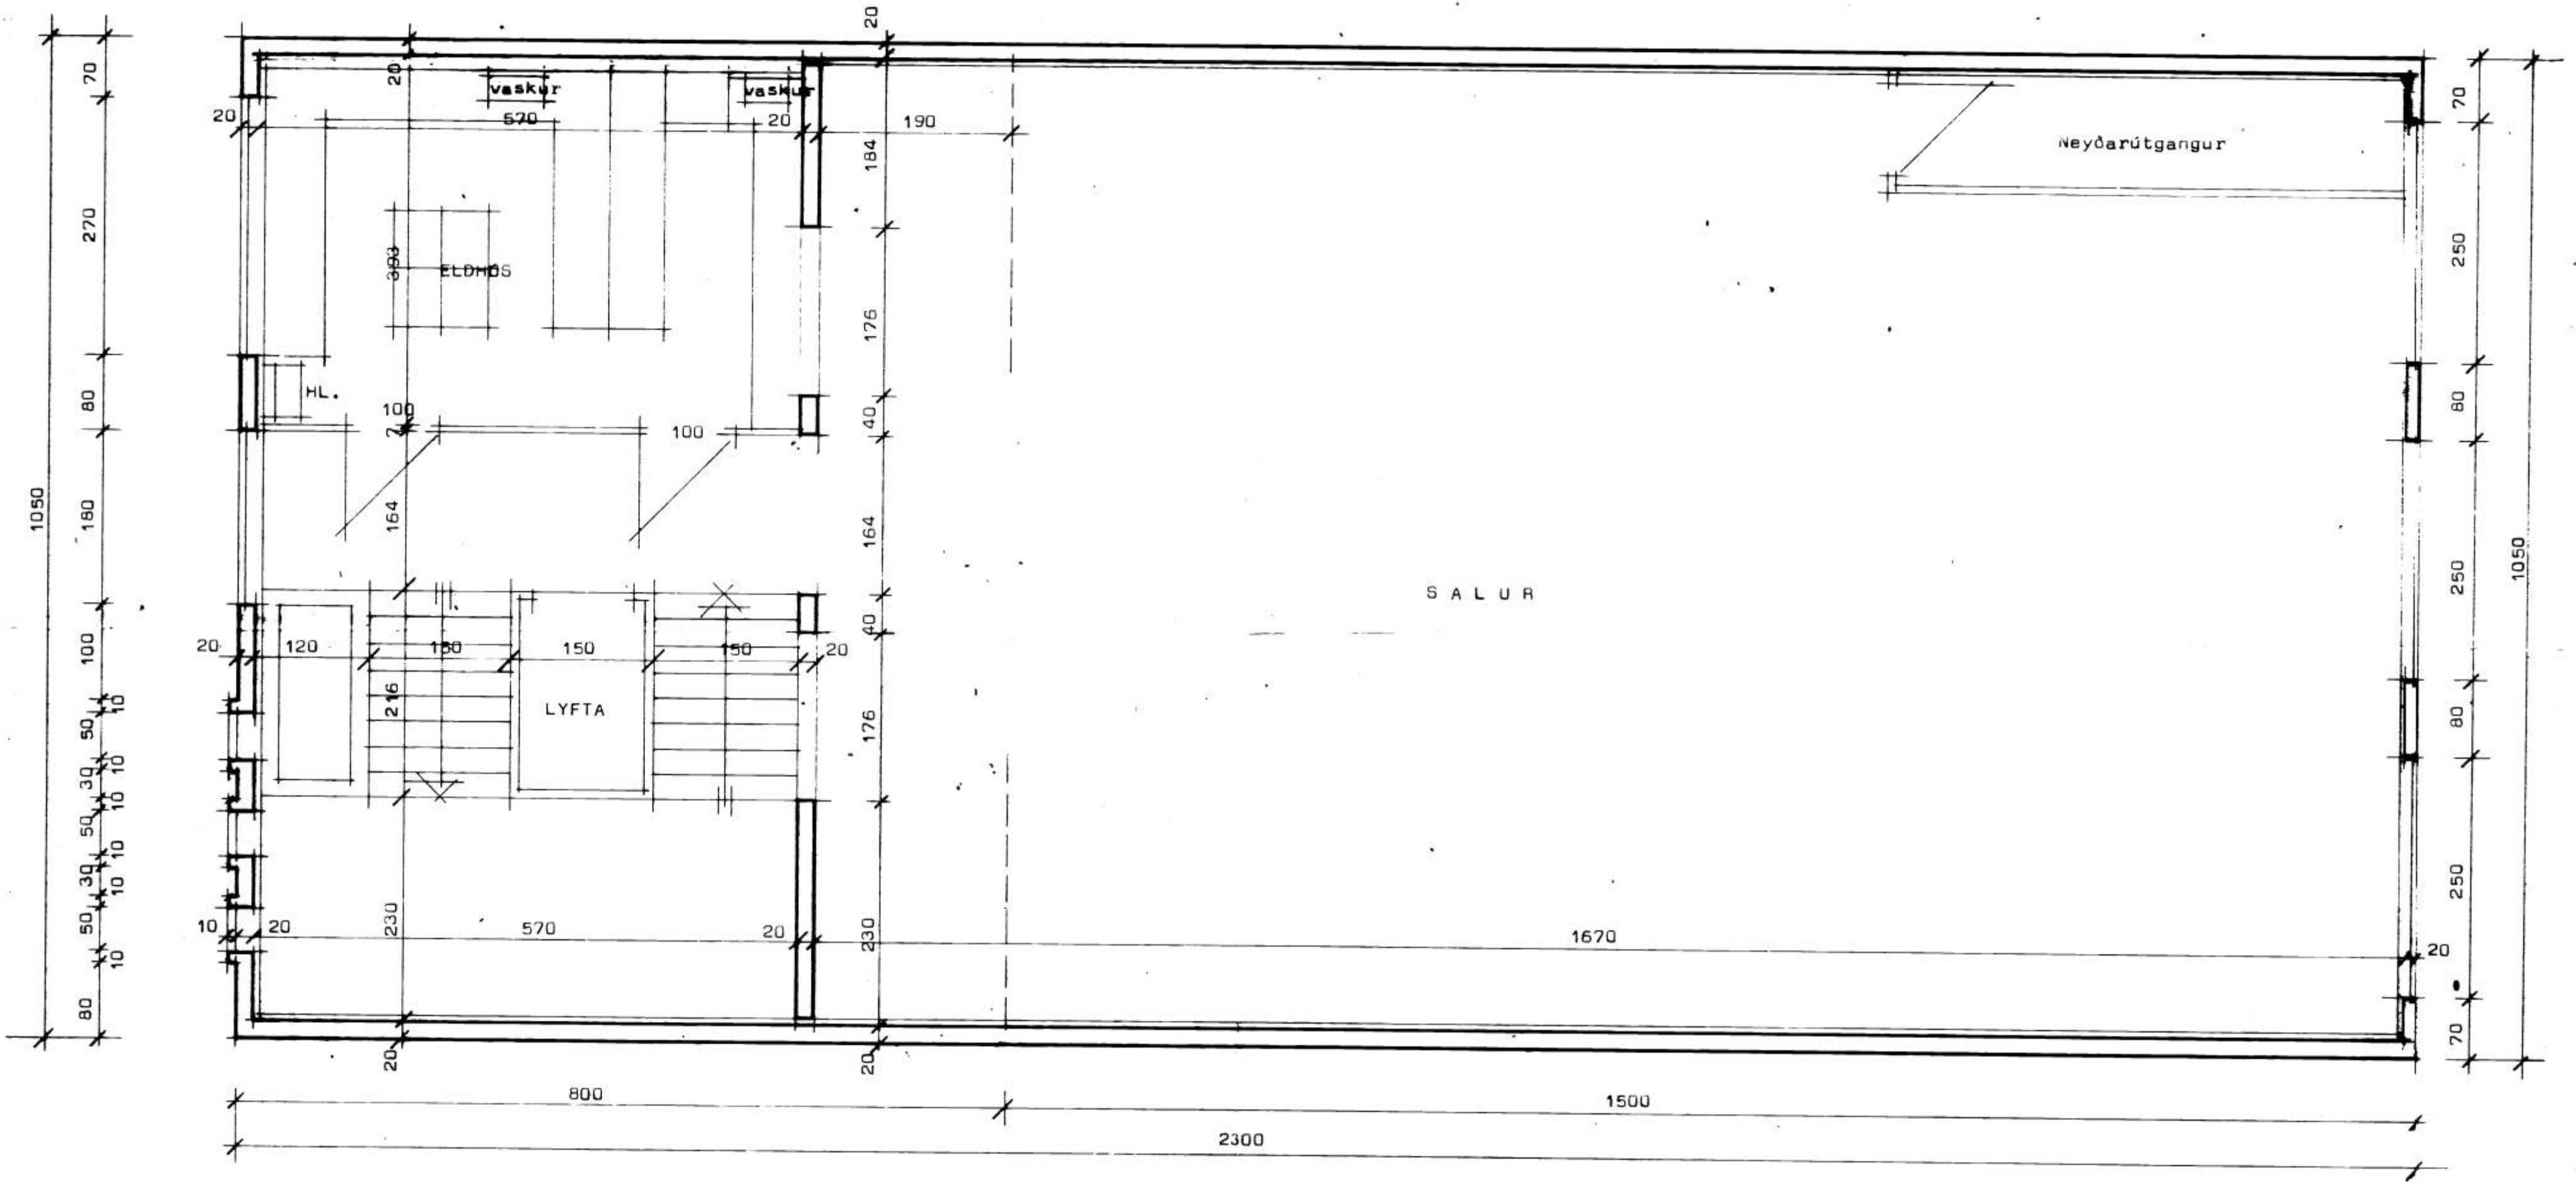

Grunnmynd 2 hæðar.



STADALHUS

TEIKNISTOFA SÍÐUMÚLA 31 SÍÐER3141

VERKFRÍ	ÁRSG. 1981	VERK NÚ SU 56
Grunnmynd 2 hæðar	SKV. 1:50	
Strandvegur Vestmannaeyjum.	BL. 02.00	

Valur Kristjánsson *Sigurður P. Kristjánsson*
 STADALHUS TEIKNISTOFA SÍÐUMÚLA 31 SÍÐER3141