


6372

Strandvegur Vestmannaeyjum.

SAMPYKKT | BYGGINGARFRAMAÐAÐ

20-3-81
BYGGINGAÞRÖUNINGARFRAMAÐAÐ
Vallir Kristjánsson

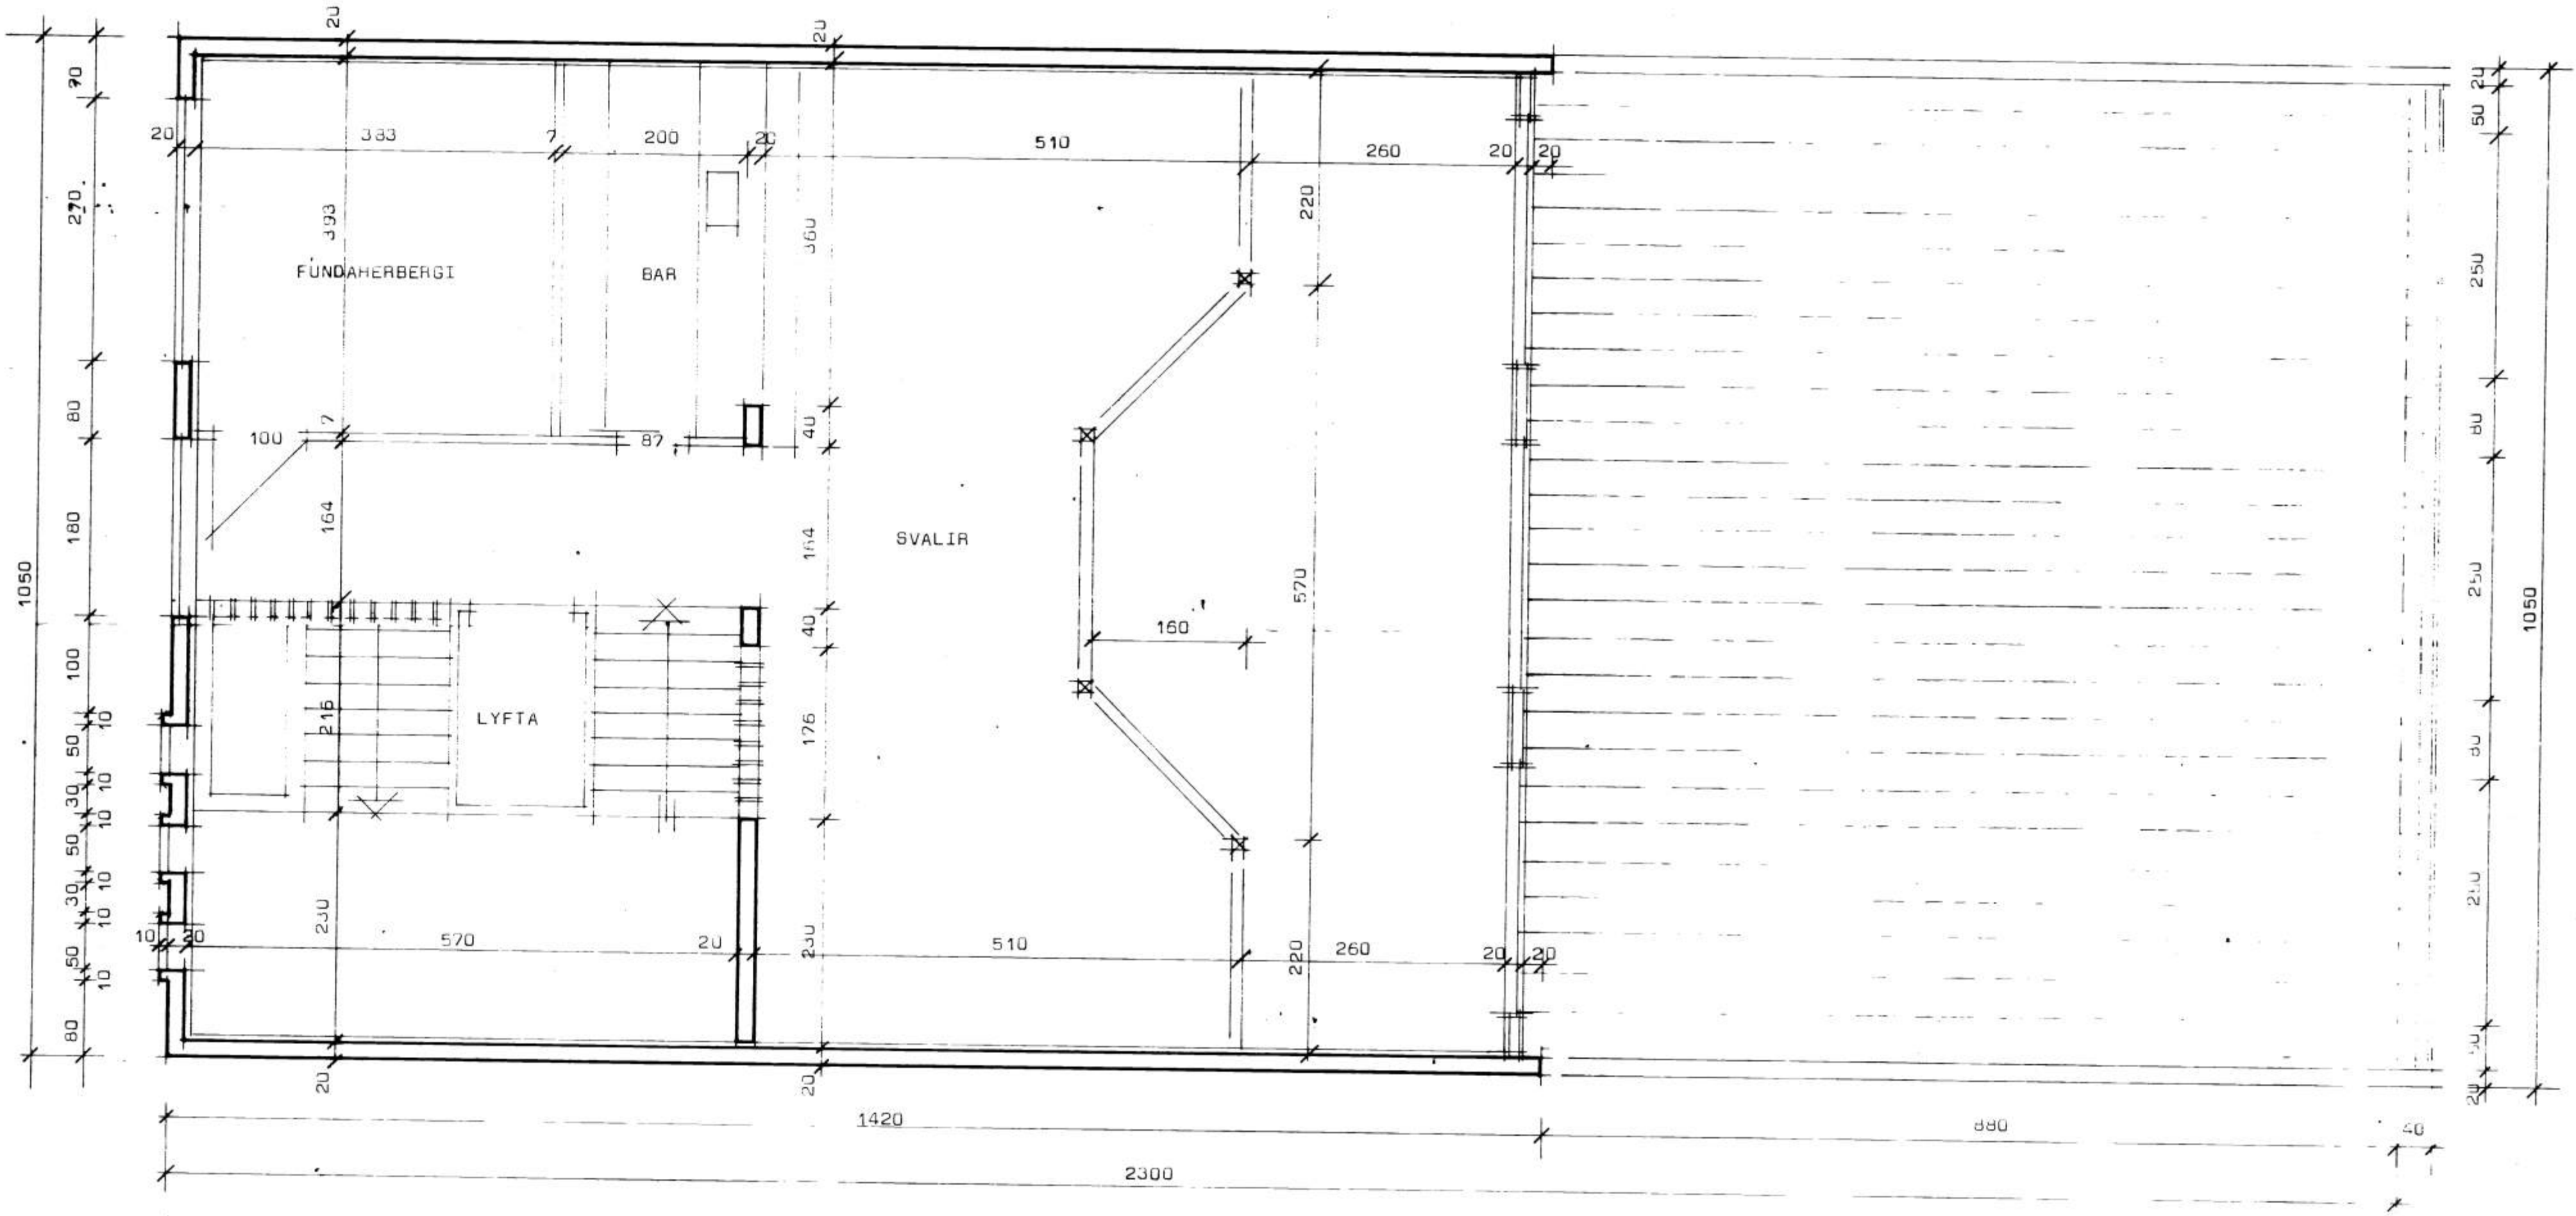

Grunnmynd rishóðar

STADALHÚS FTS
TEIKNISTOFA SÍÐUMÚLA 3I SÍMI 8314I

VERKEFNI Rishóð	DAGS. 1981 MKV. 1:50	VERK NR SU 56
Strandvegur Vestmannaeyjum.	BR. BLAD NR	

Sigurður P. Kristjánsson
SIGURÐUR GUÐMUNDSSON SIGURÐUR P. KRISTJÁNSSON FTFÍ