

STRANDVEGUR VESTMANNAEYJUM

SAMPYKKT I BYGGINGAENE


20-3-81

BYGGINGARLITUR

Valdur Magnússon

6376

ad tengingu við aðallögn

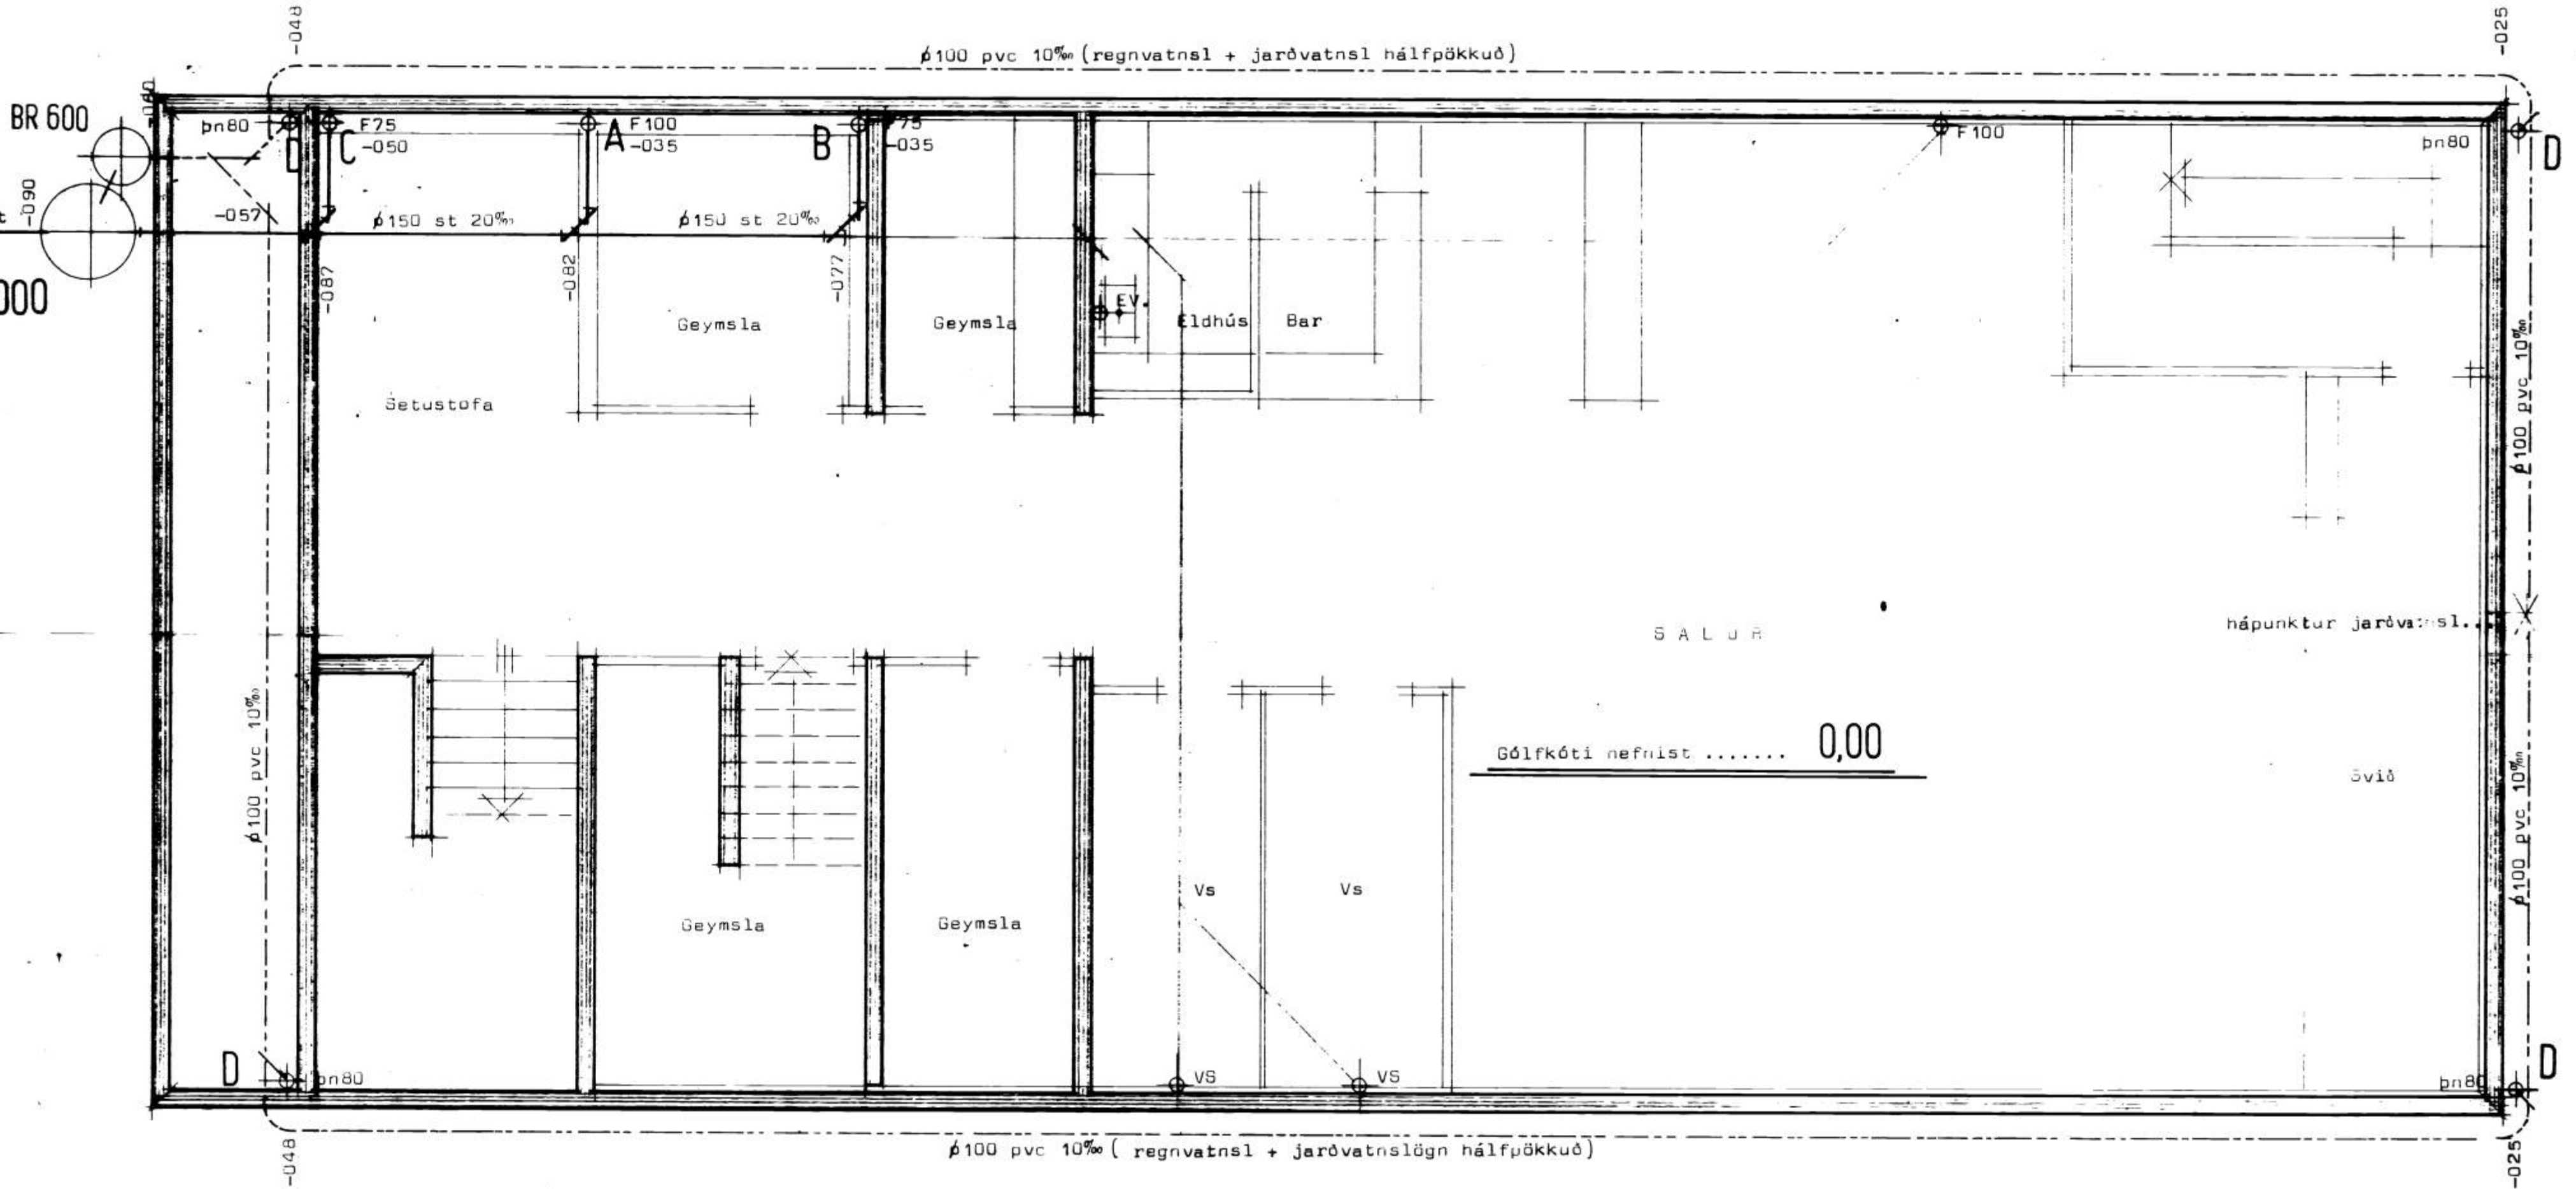

BR 600
BR 1000

Grunnmynd jarðhæðar.

STADALHÚS TIL
TEIKNISTOFA SÍÐUMÚLA 31 SÍMI 83141

VERKEFNI	DAGS. apríl 1981	VERK NR
Frérenslislagir	MKV. 1:50	SU 56
Strandvegur Vestmannaeyjum.	BR.	
	BLAD NR	

Sigurður Guðmundsson *Sigurður P. Kristjánsson*
SIGURÐUR GUÐMUNDSSON SIGURÐUR P. KRISTJÁNSSON FTFI