


SUGUR.

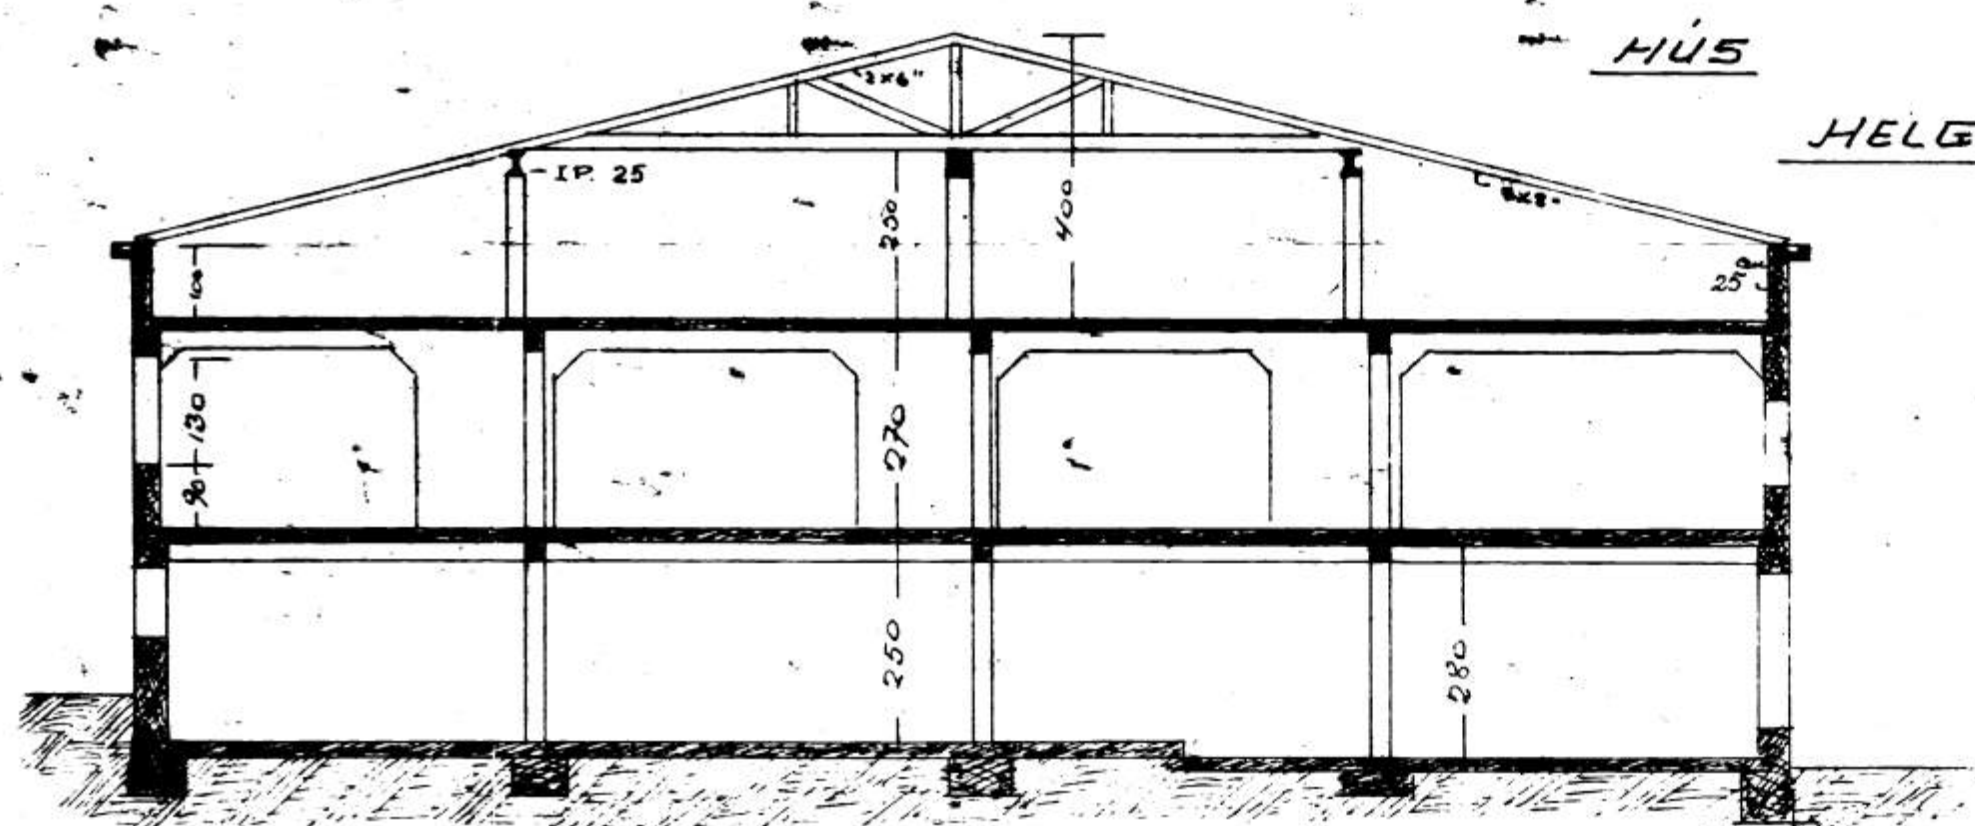

SKURÐUR

HÚS

HELGA BENEÐIKTSSONAR

MÁL 1:100



3000 m²?



AUSTUR



NOÐUR

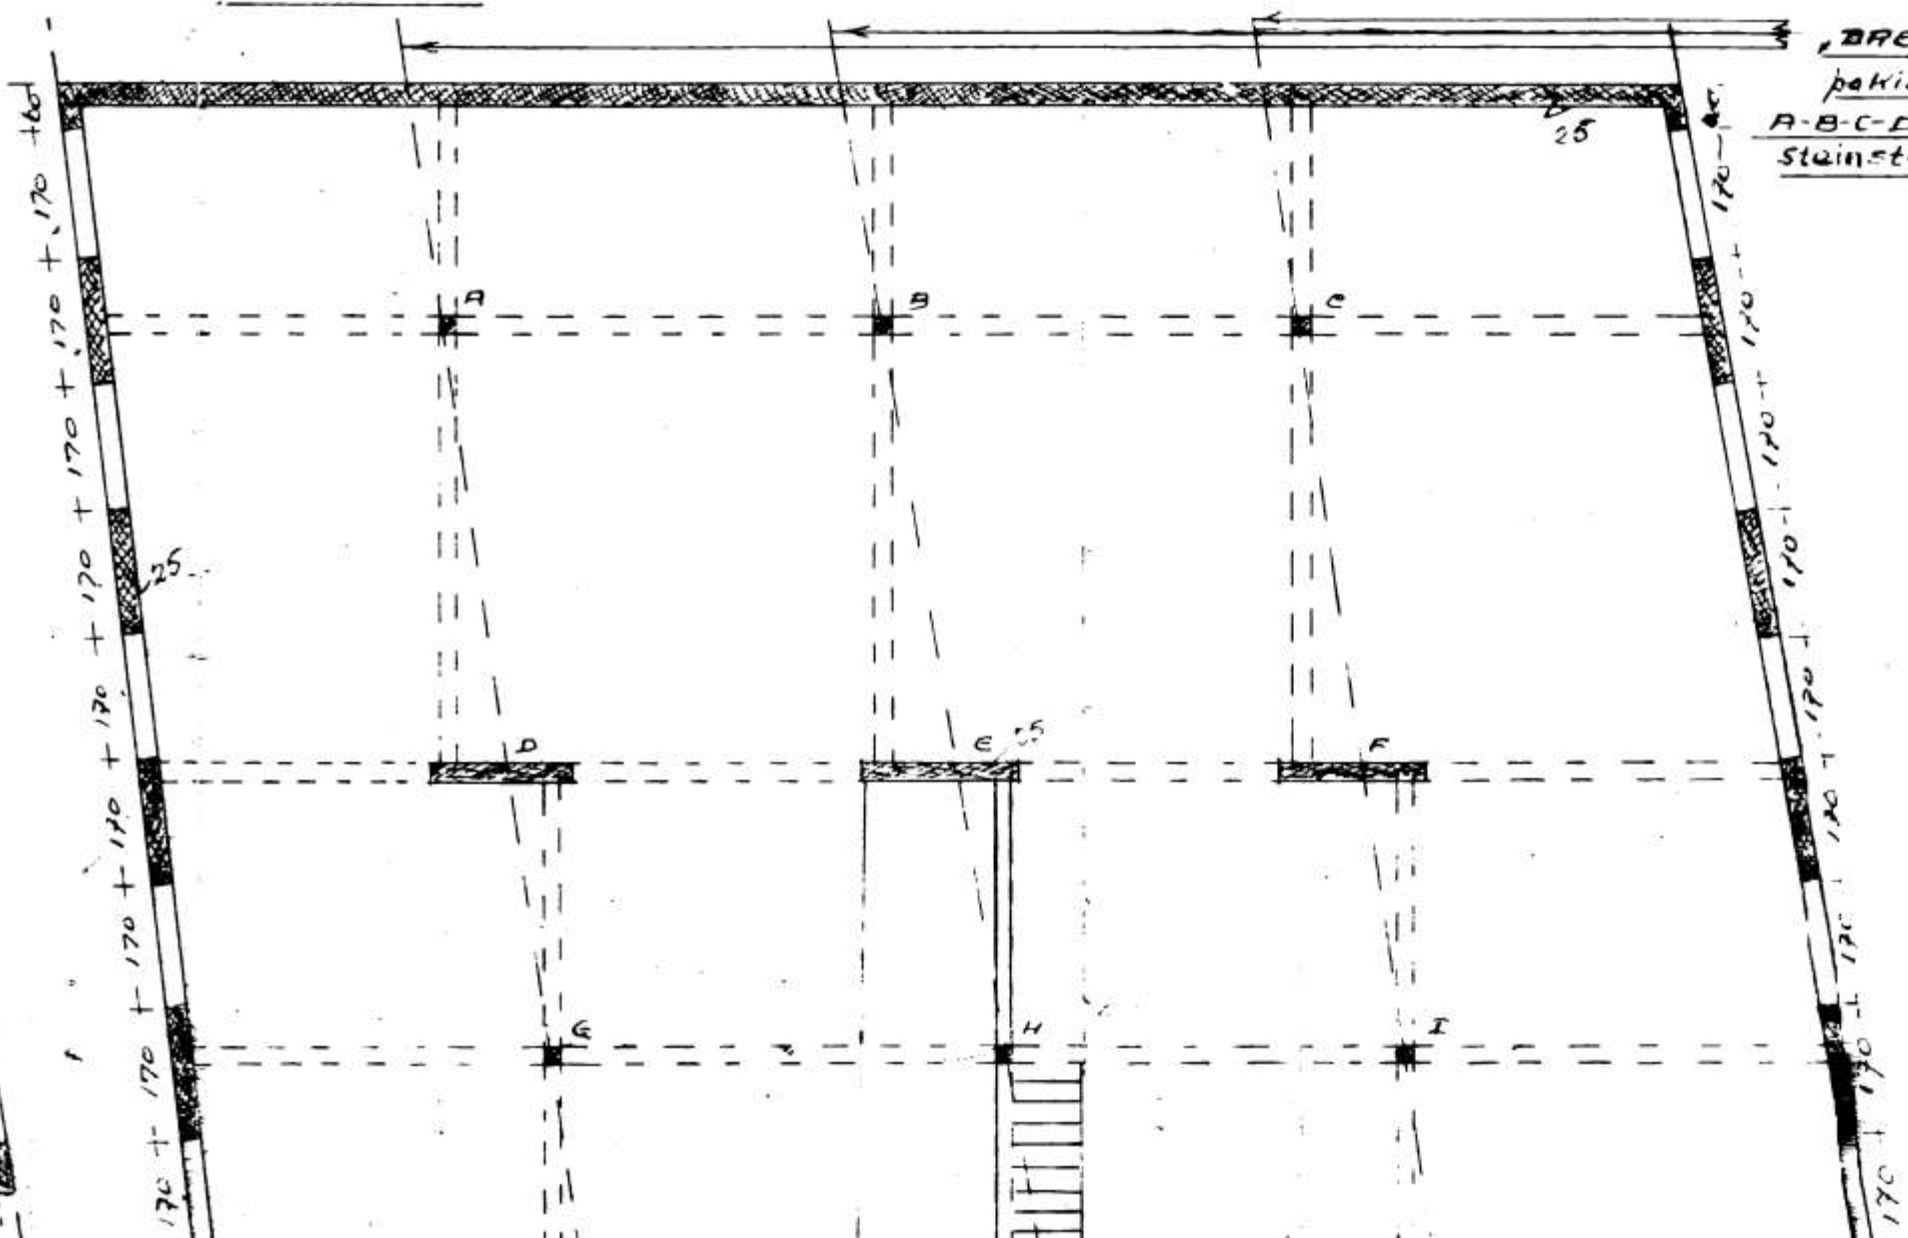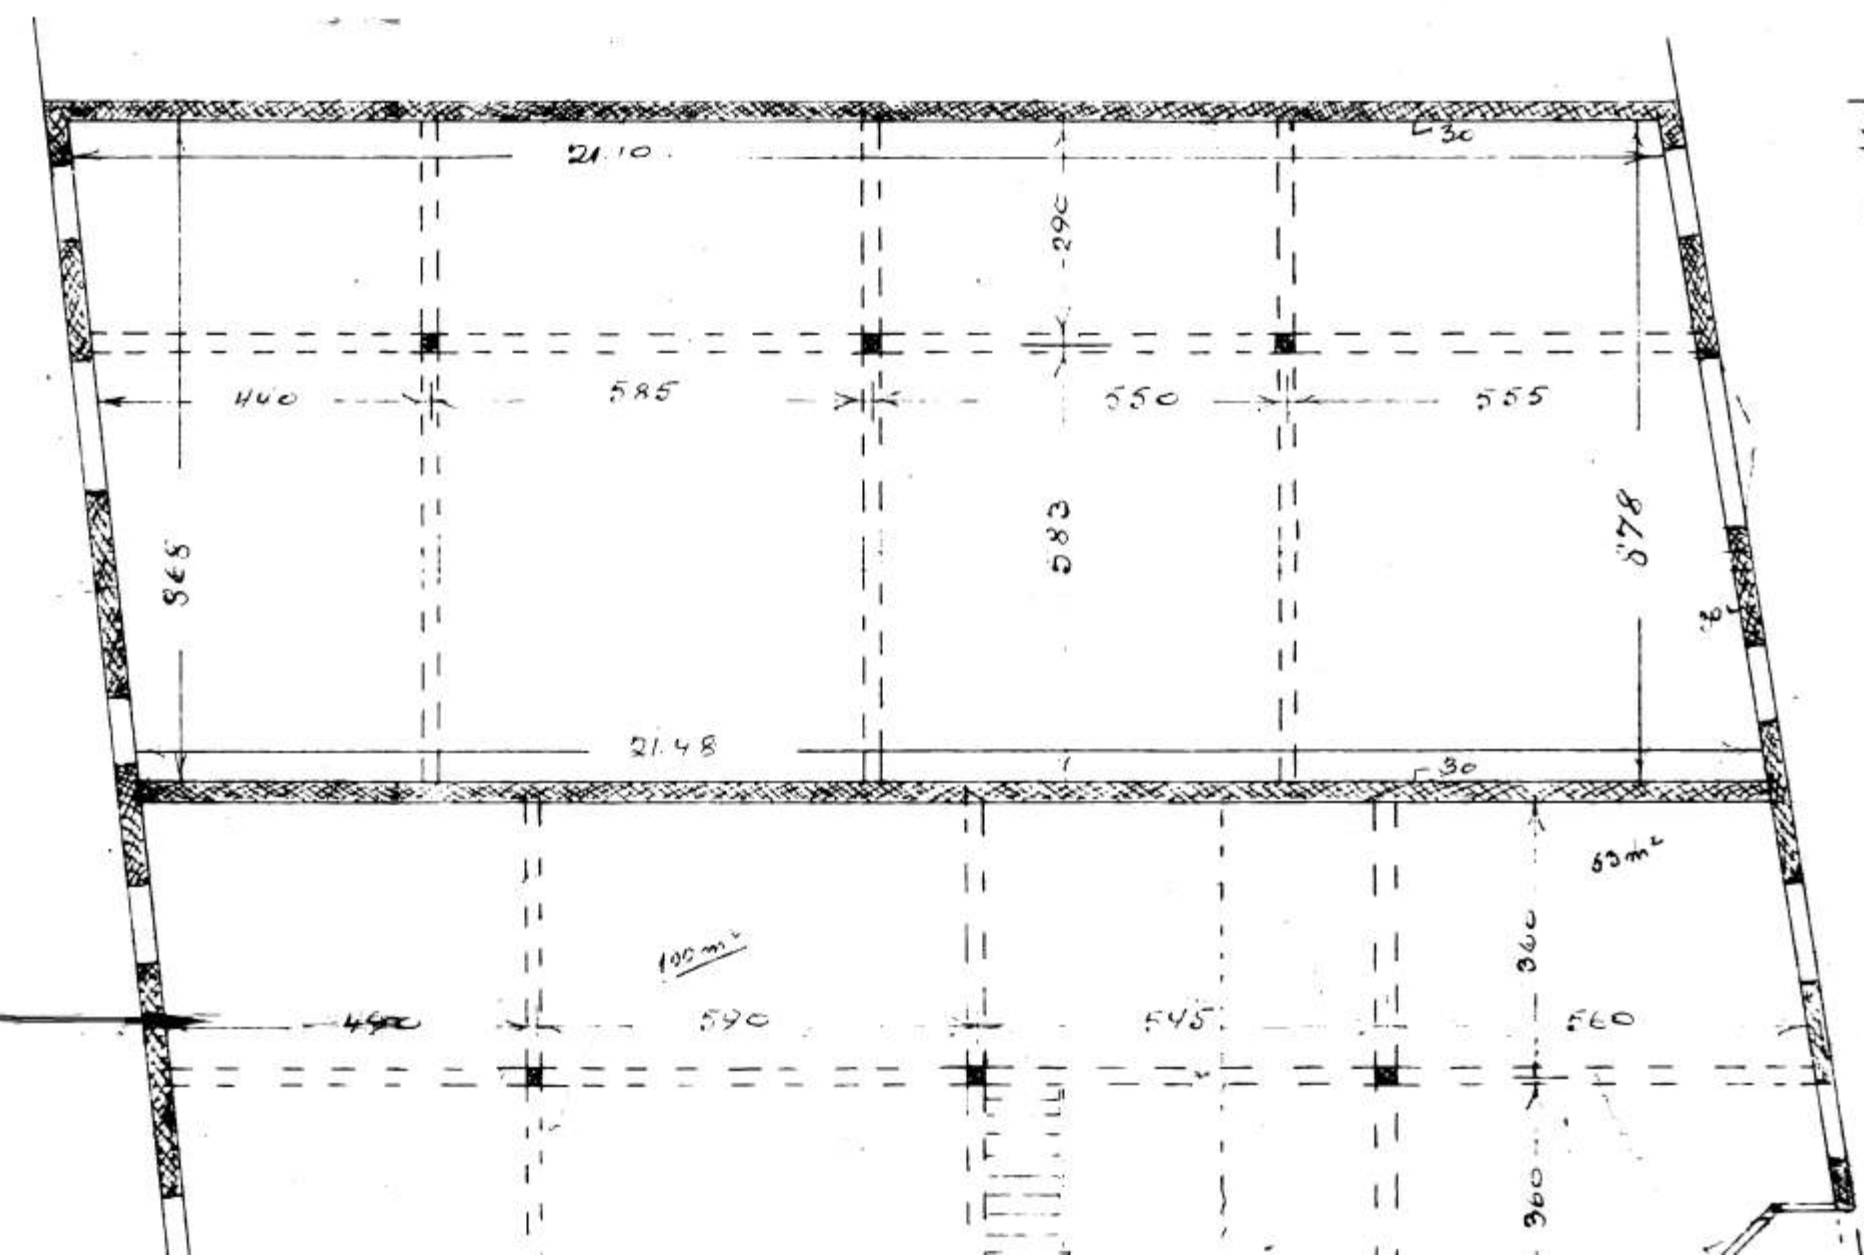

"BREGGAR" sem bera
þakið og hvílu á stö
A-B-C-D-E-F-G-H-I. Nið
Steinsteypu hlíur IP. 25