


24/10

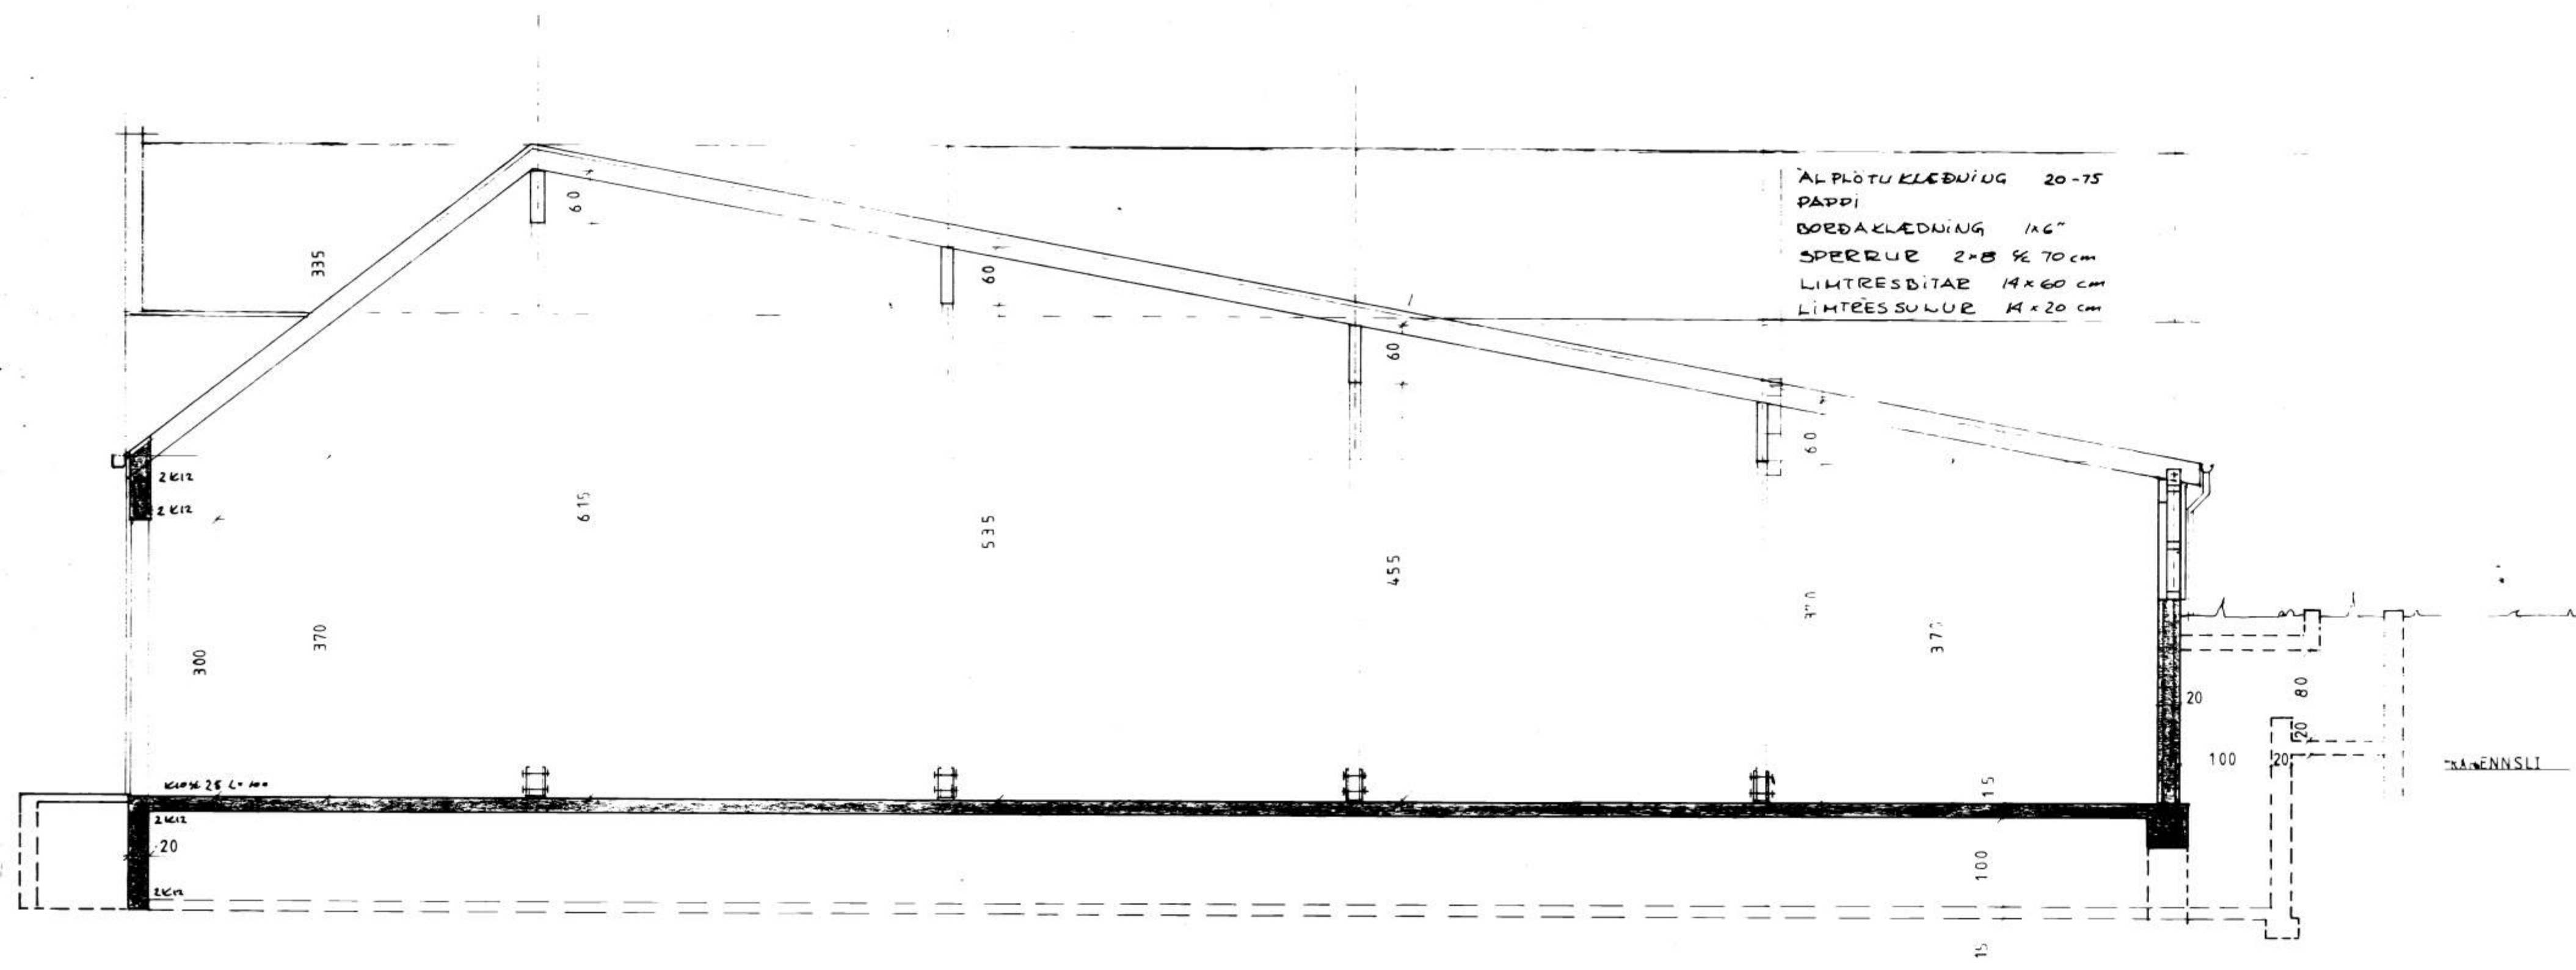

ALPLÖTUKLEDNING 20-75  
 PAPPJ  
 BORDAKLEDNING 1x6''  
 SPERRUR 2x8 1/2 70cm  
 LIMTRÉSBITAR 14x60cm  
 LIMTRÉSULUR 14x20cm

Langsnid 150

Skýringar  
 Stokkur sja teikningar nr 21 og 26

F			VERK	Lifrasamlag Vestmannaeyja
E				Langsnid
D				
C				
B				
A				
BR.	DAGS	BREYTING	TEIKN NR 24	AF 8341
PÁLL ZÓPHONIÁSSON			HANNAÐ PZ	TEIKNAD SS
BYGGINGAÆKNIFRÆÐINGUR			KVARDI 150	
KIRKJUVEGI 23 - ☎ 98-2711			DAGS OKTÓBER 1983	
900 VESTMANNAEYJUM				