



6422
 17-11-93
 Páll B. G.

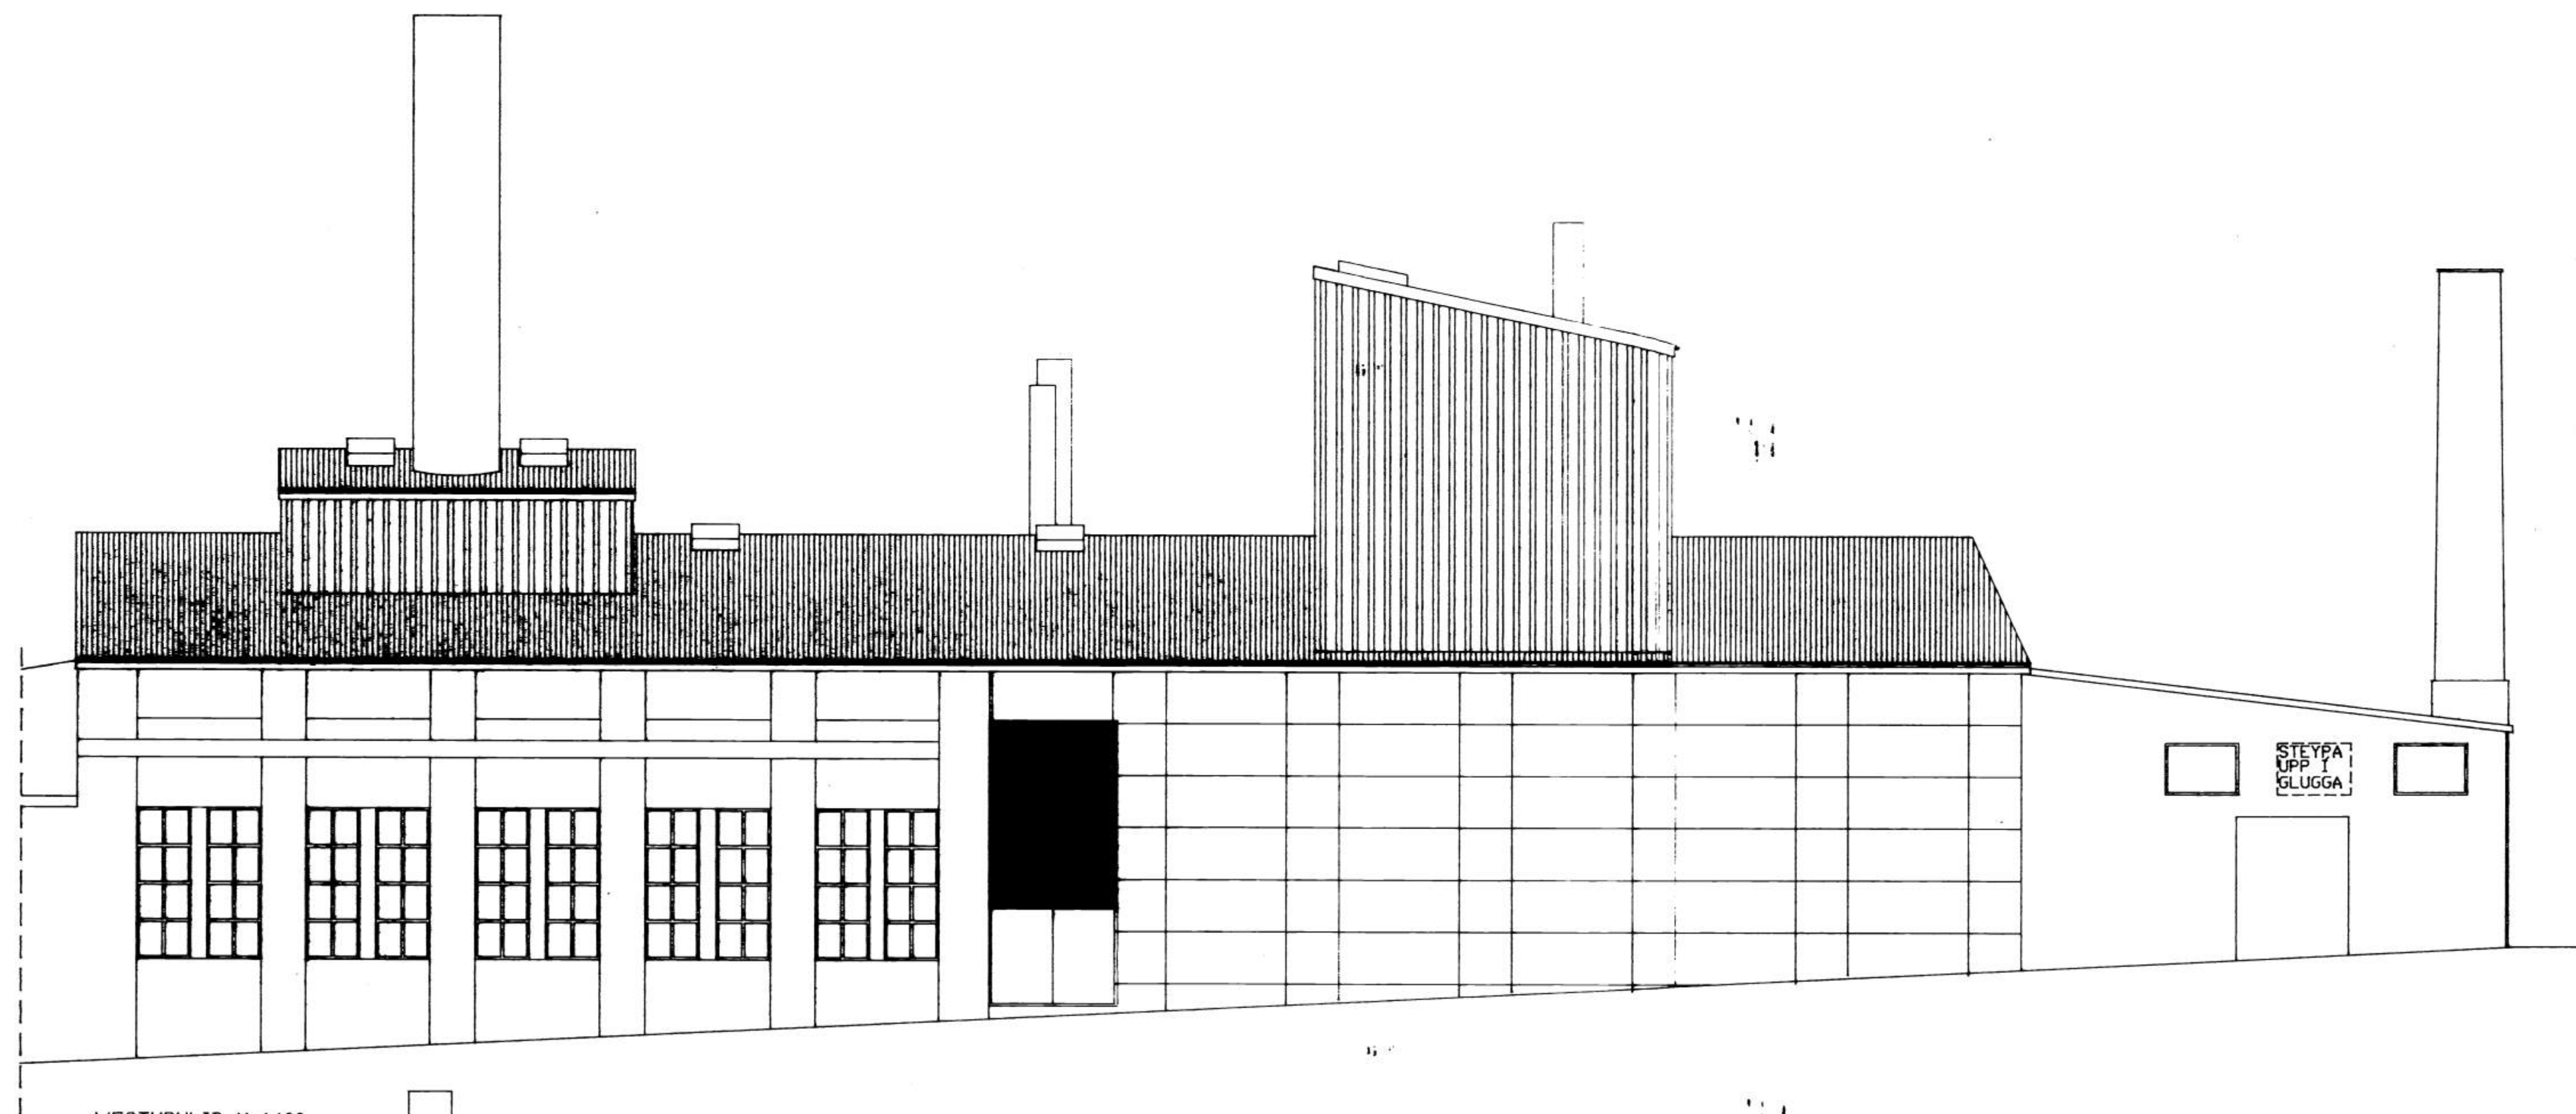

VESTURHLIÐ M=1:100

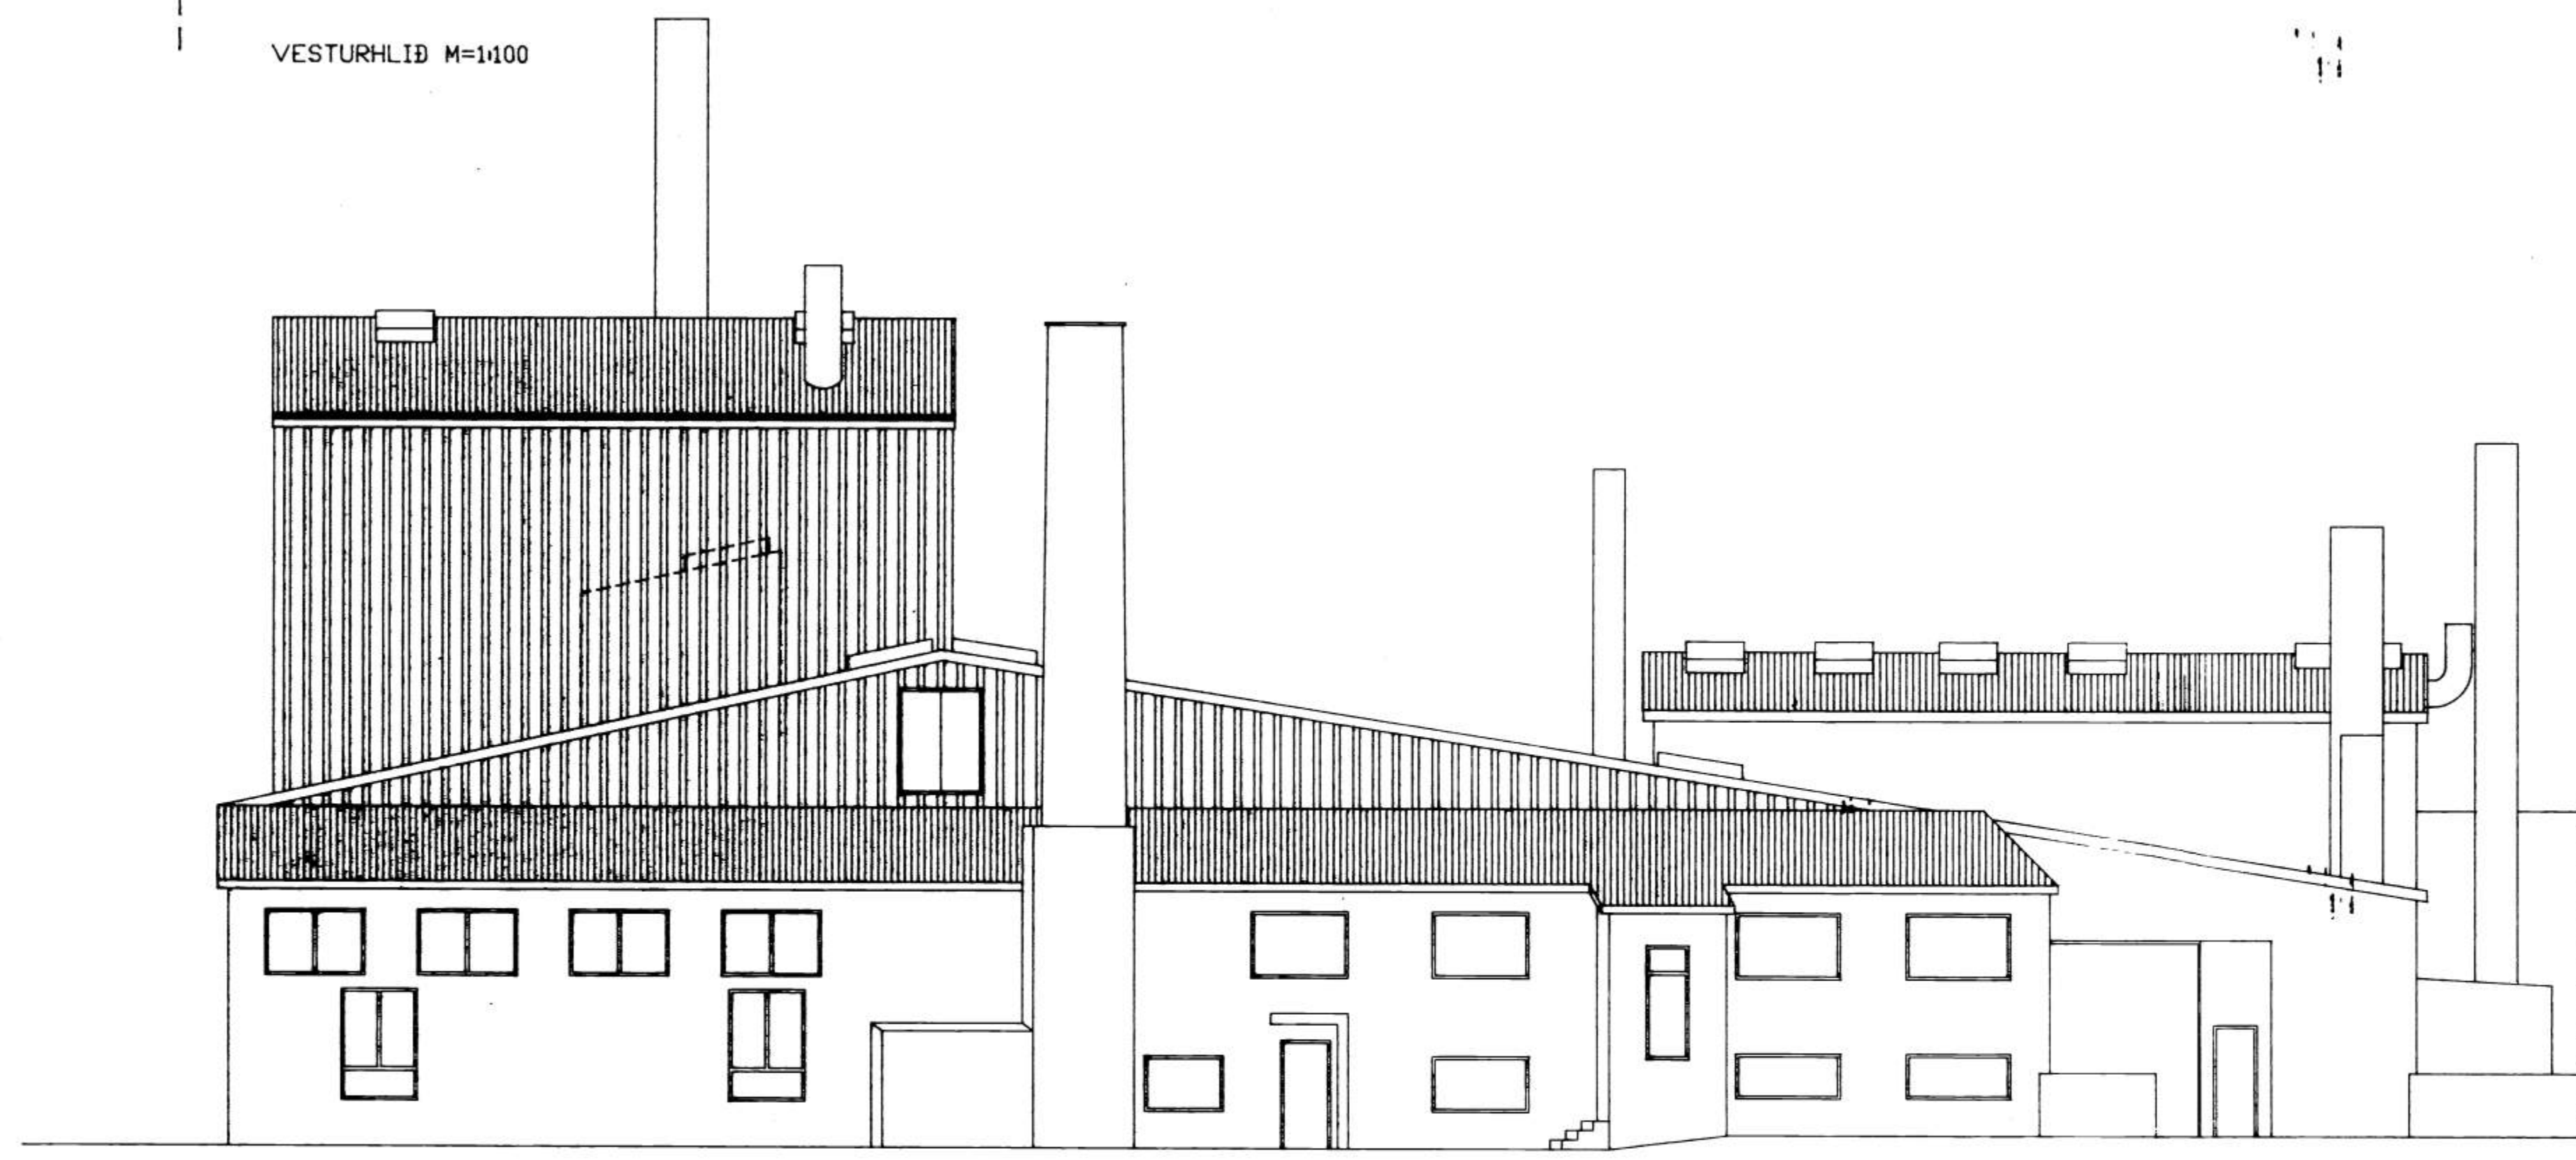

SUÐURHLIÐ M=1:100

breyting A Fyllt upp í GL.	breyting C	verkneiti	FISKIMJÖLVERSKMÍÐJAN Í VESTMANNAEYJUM	PÁLL ZÓPHÓNÍASSON TEIKNISTOFA RÁÐGJAFAVEKFRÆÐIÞJÓNUSTA F.R.V. KIRKJUVEGI 23 900 VESTMANNAEYJUM. Sími 98-12711, 12239 TELEFAX 98-13076	verk nr. 9238	dags. DES. 92
breyting B	breyting D	verkefni	BREYTINGAR ENDURBYGGING ÓTLIT PLÖTUKLÆÐNING		tekn. nr. 1B	breyting
málkv. 1:100	tekn. EA	hannað SP				