

SAMÞYKKT 18/9 - 19. 66  
 TRESSMIDUR Jónas Guðmundsson  
 MURAR Sig. Sveinbjörnsson


STRAND 91 6432

VERBÚÐ FYRIR


VESTMANNABEYLIM.  
 M. 1:100




NORÐUR

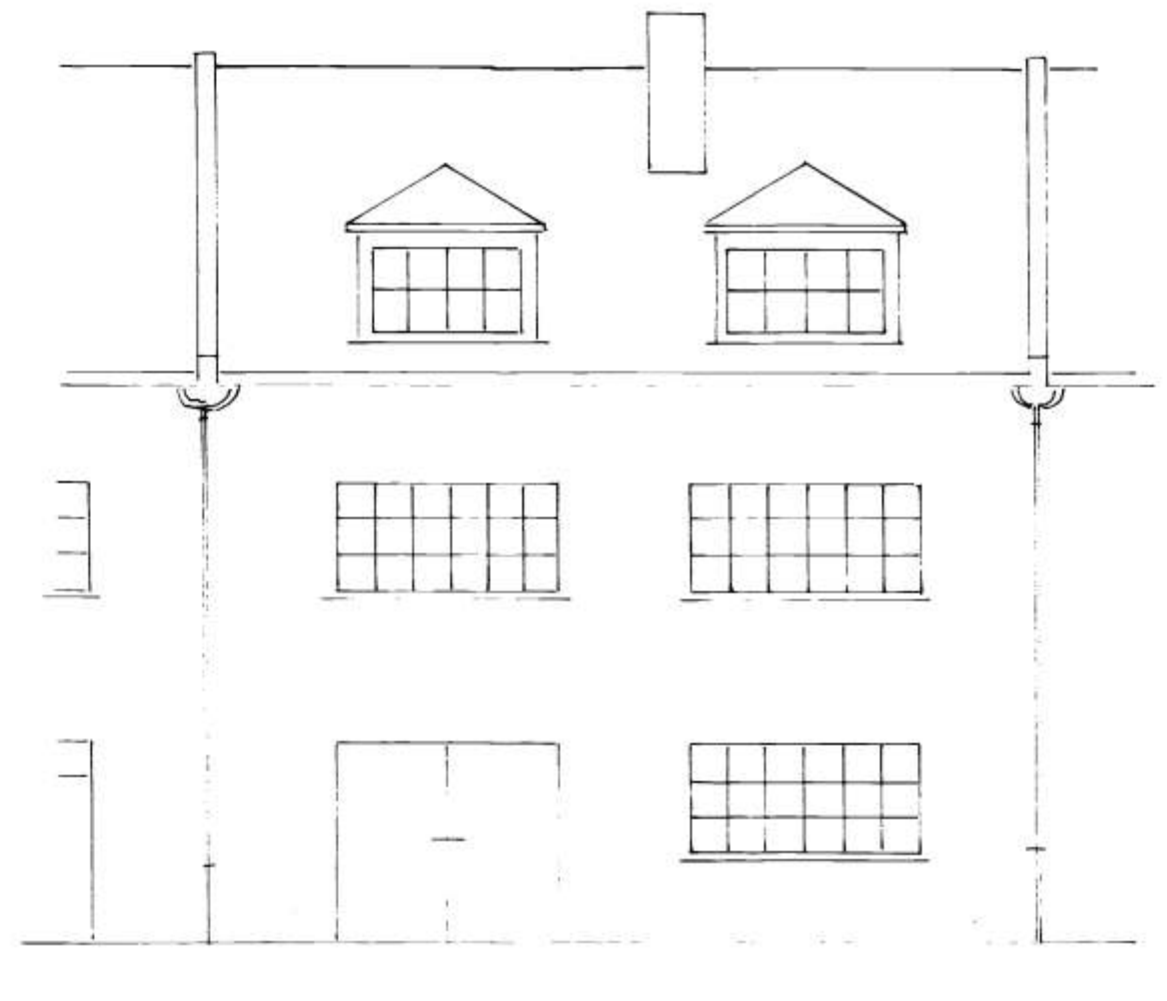


SUÐUR

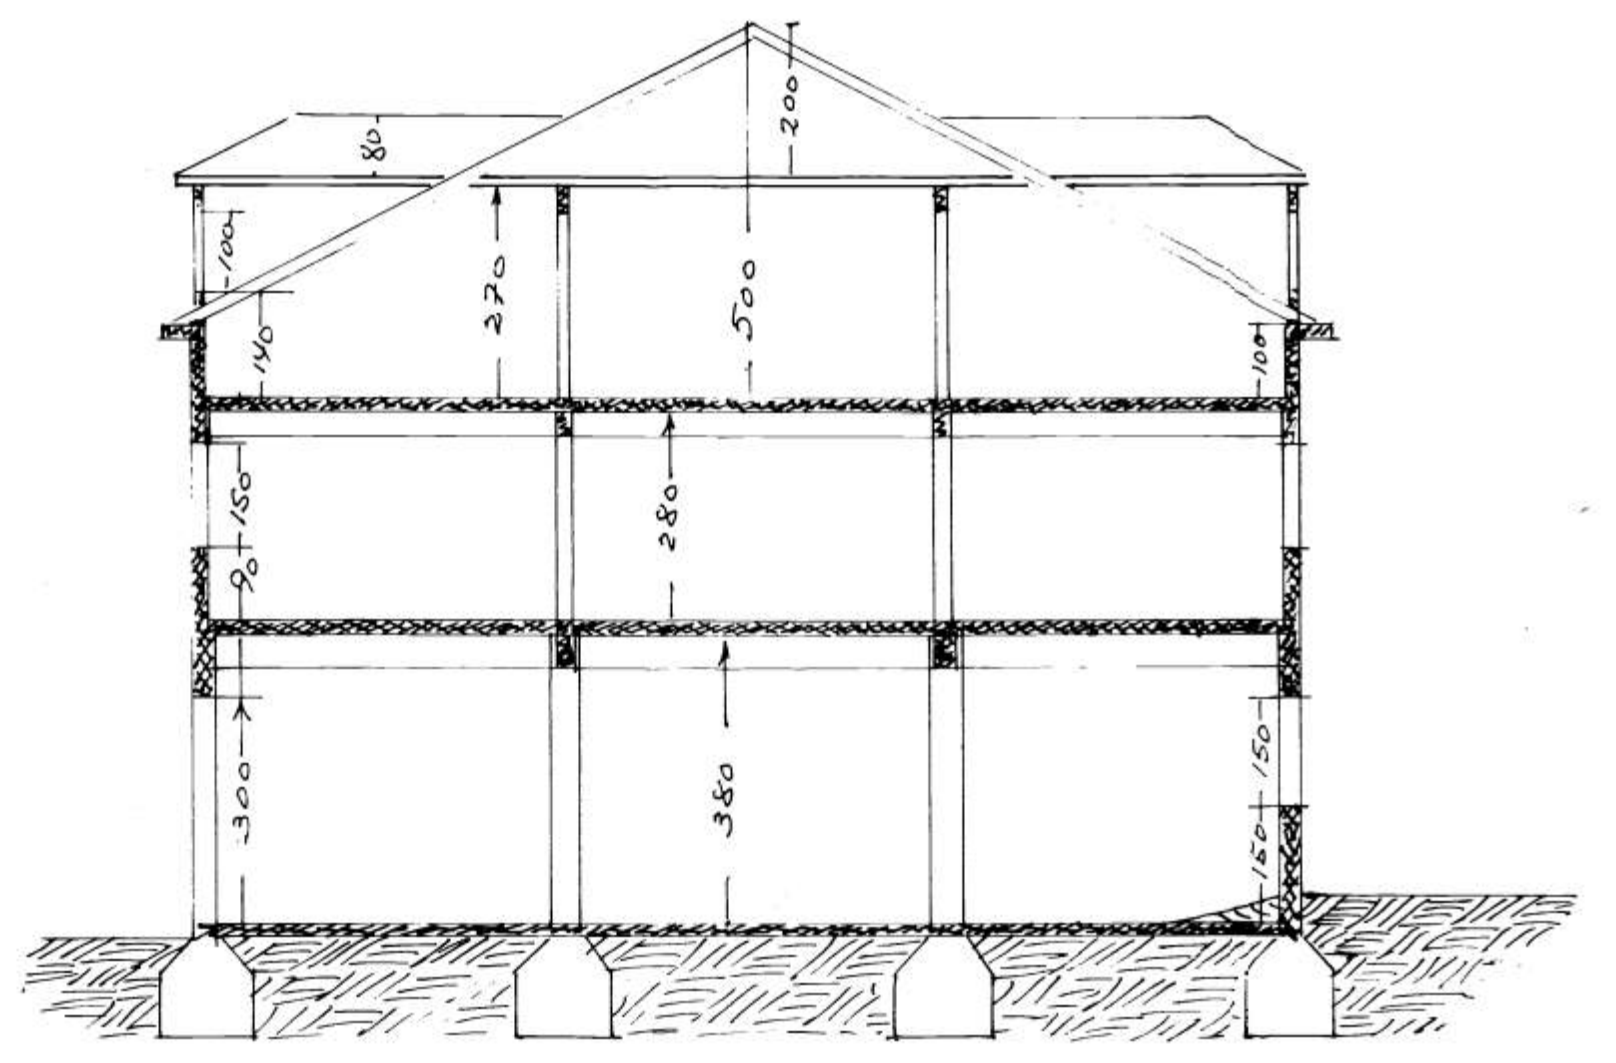


SKURÐUR

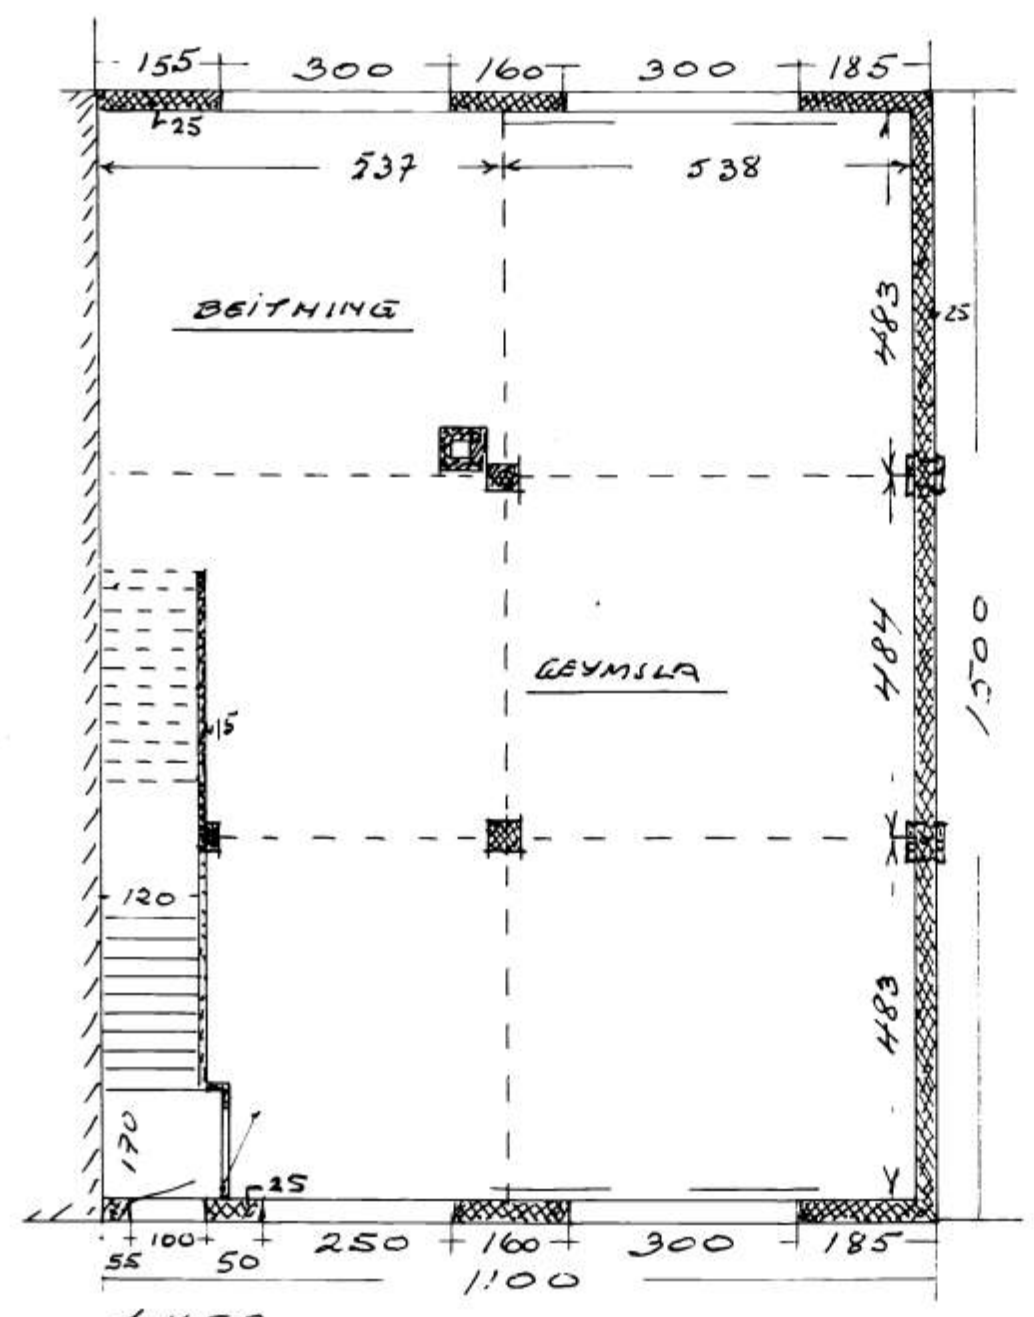


1. HÆÐ

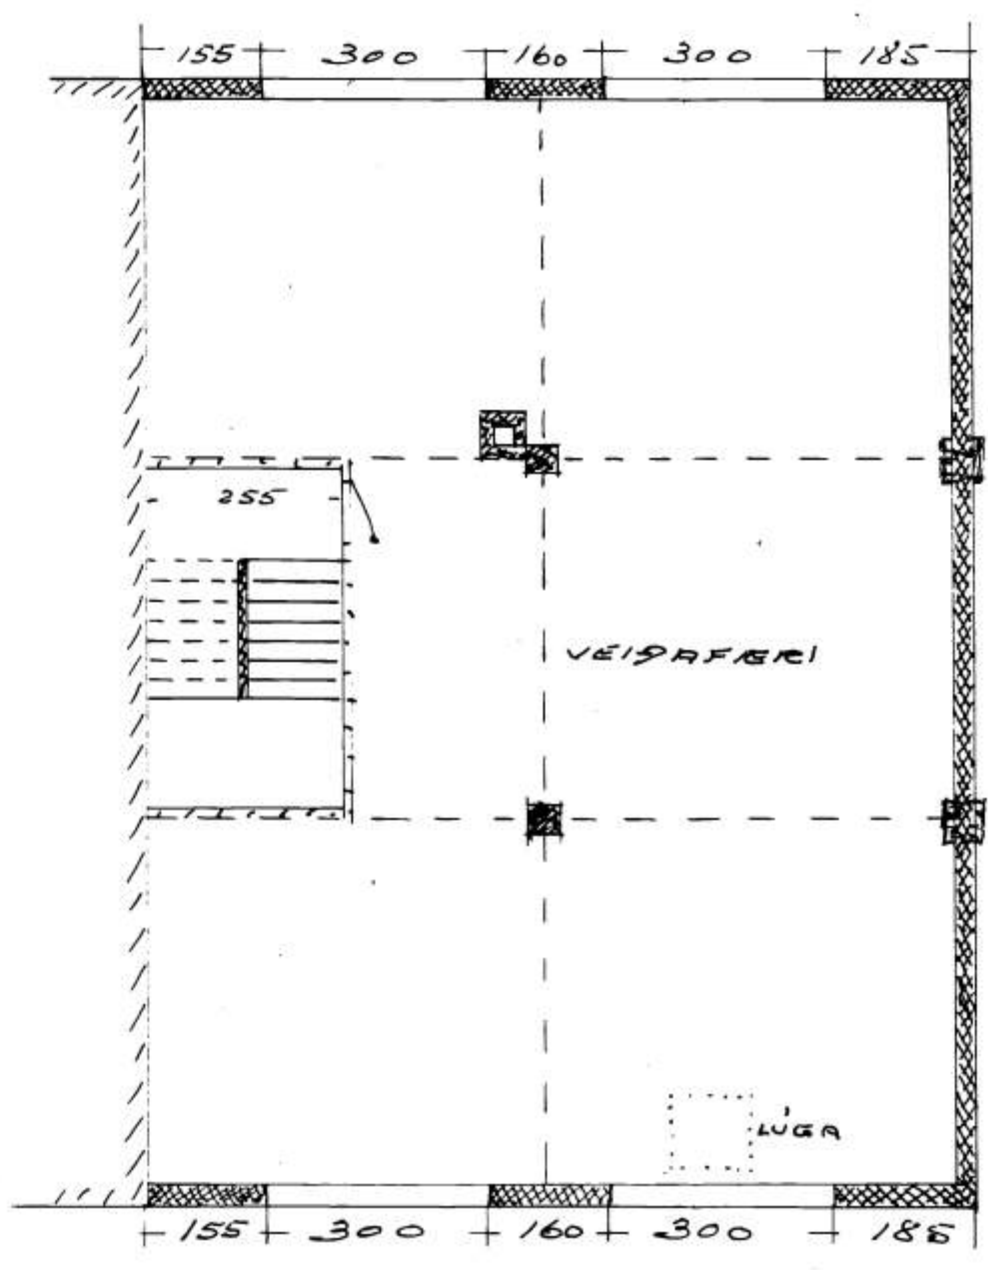

2. HÆÐ

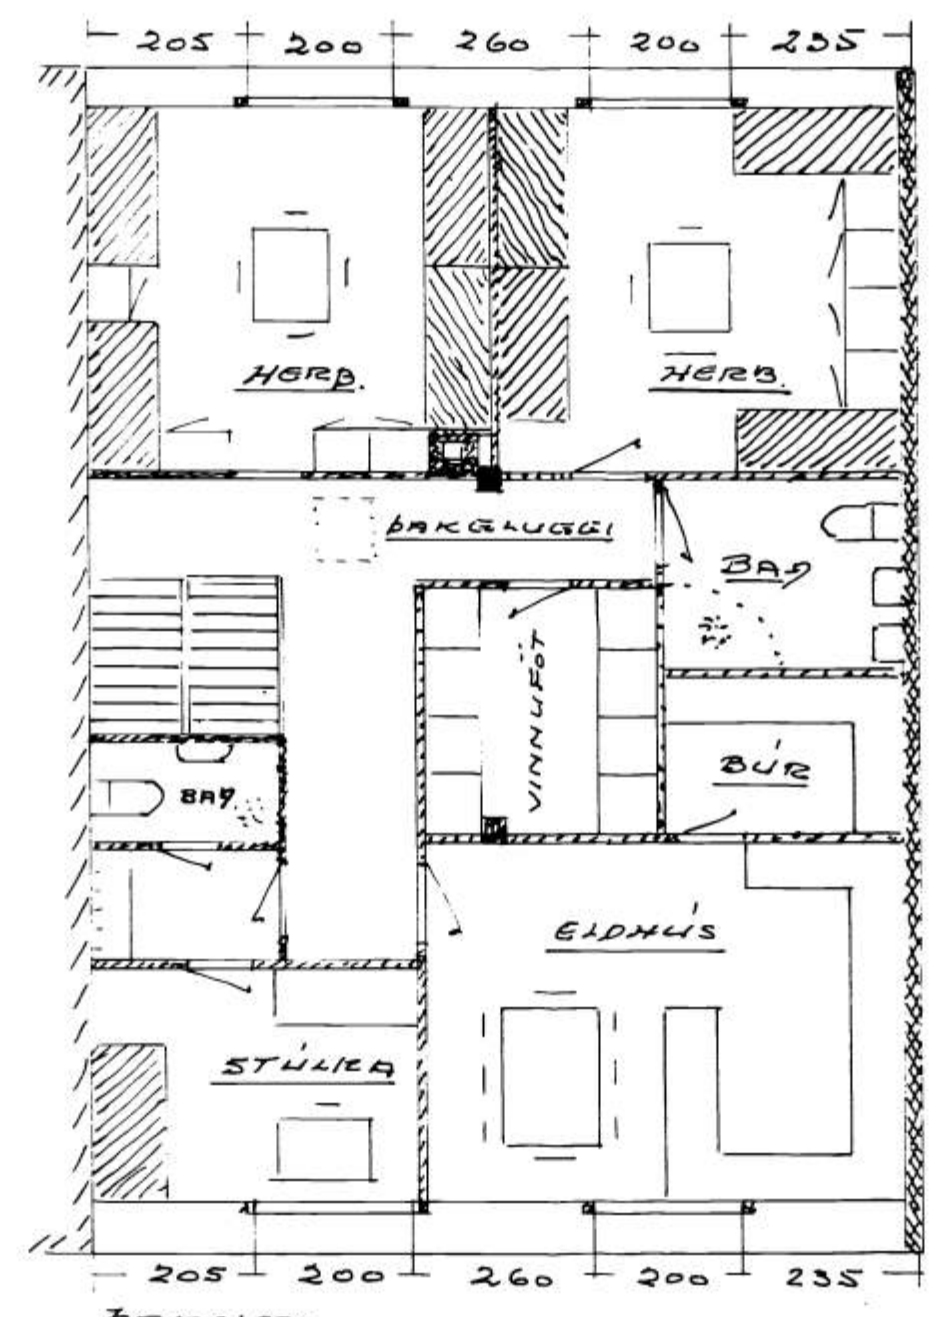

DANKHÆÐ

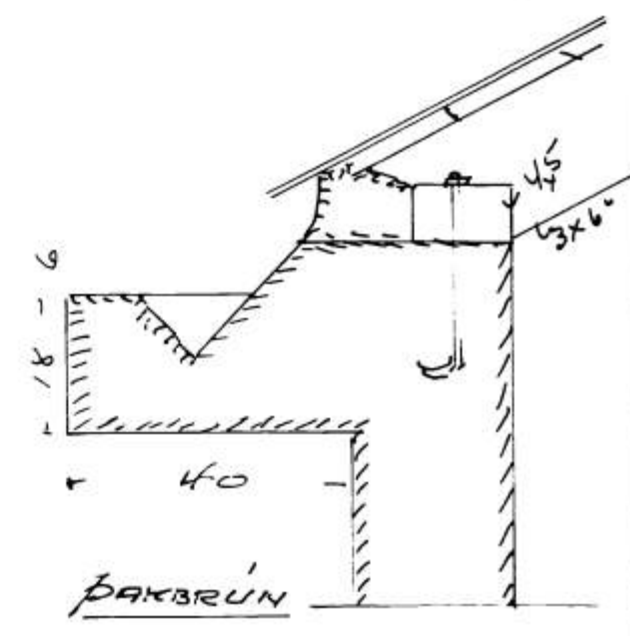

U. S. 000192  
 (A) 1/100