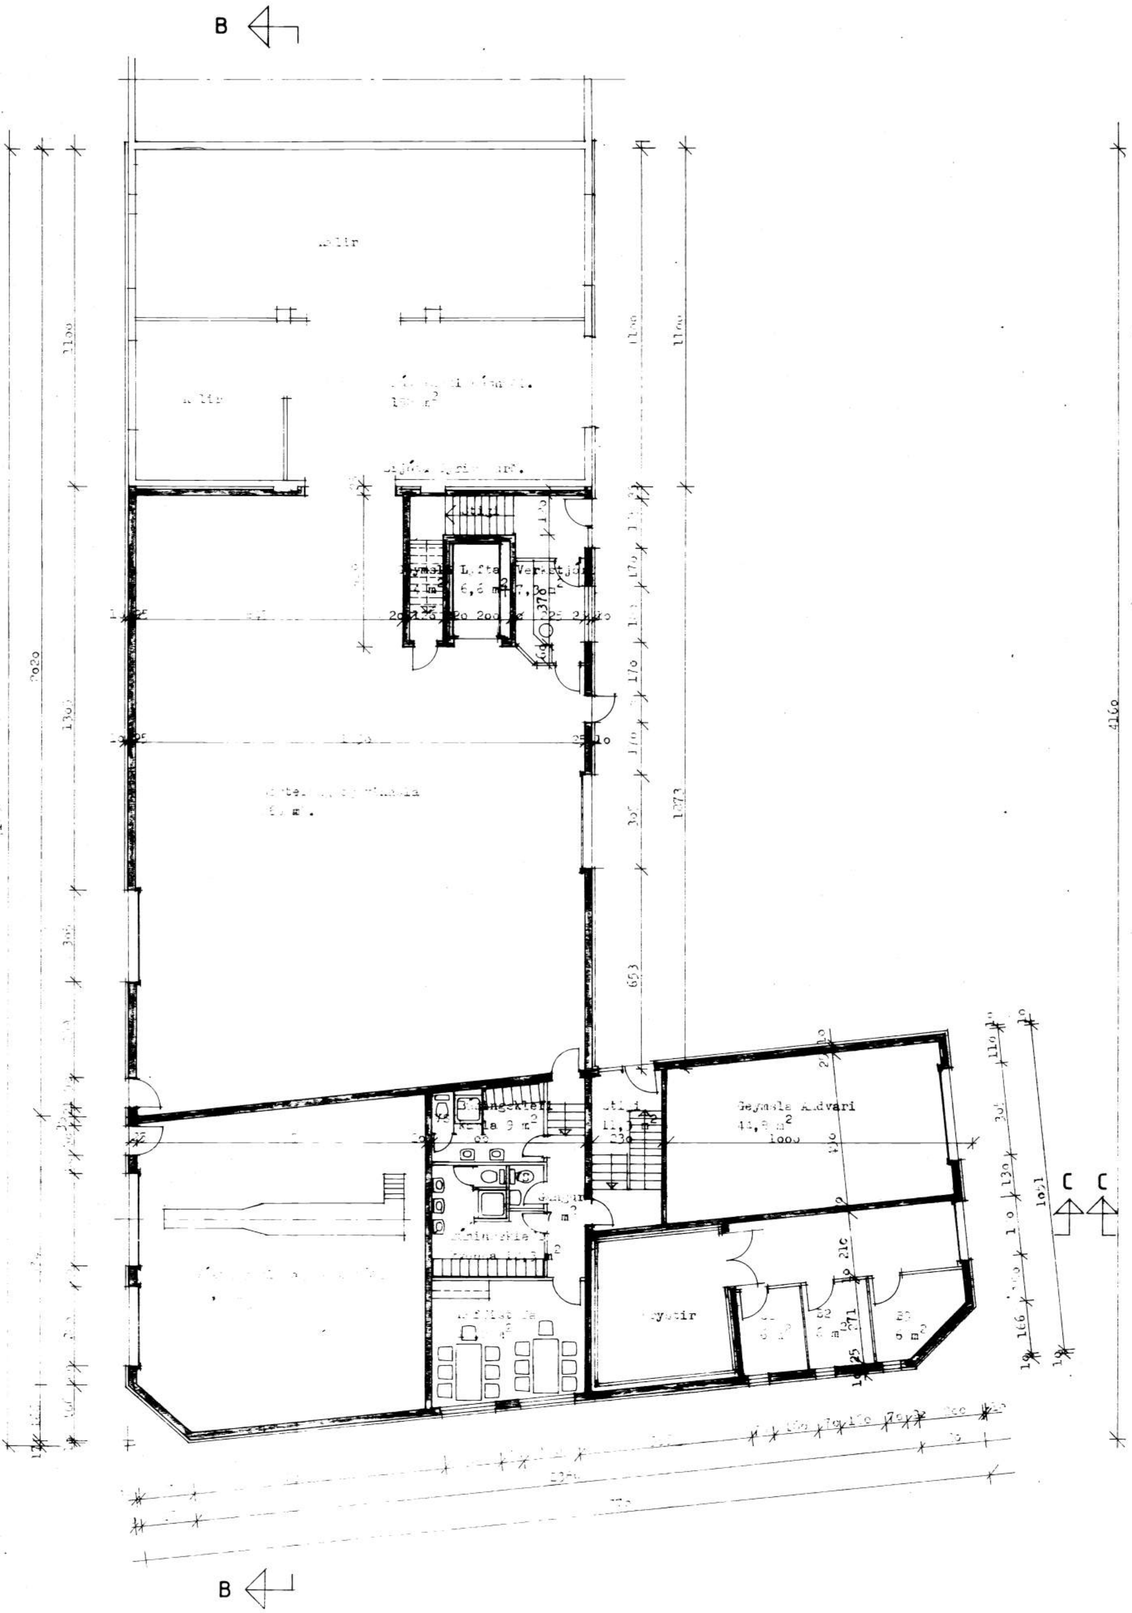

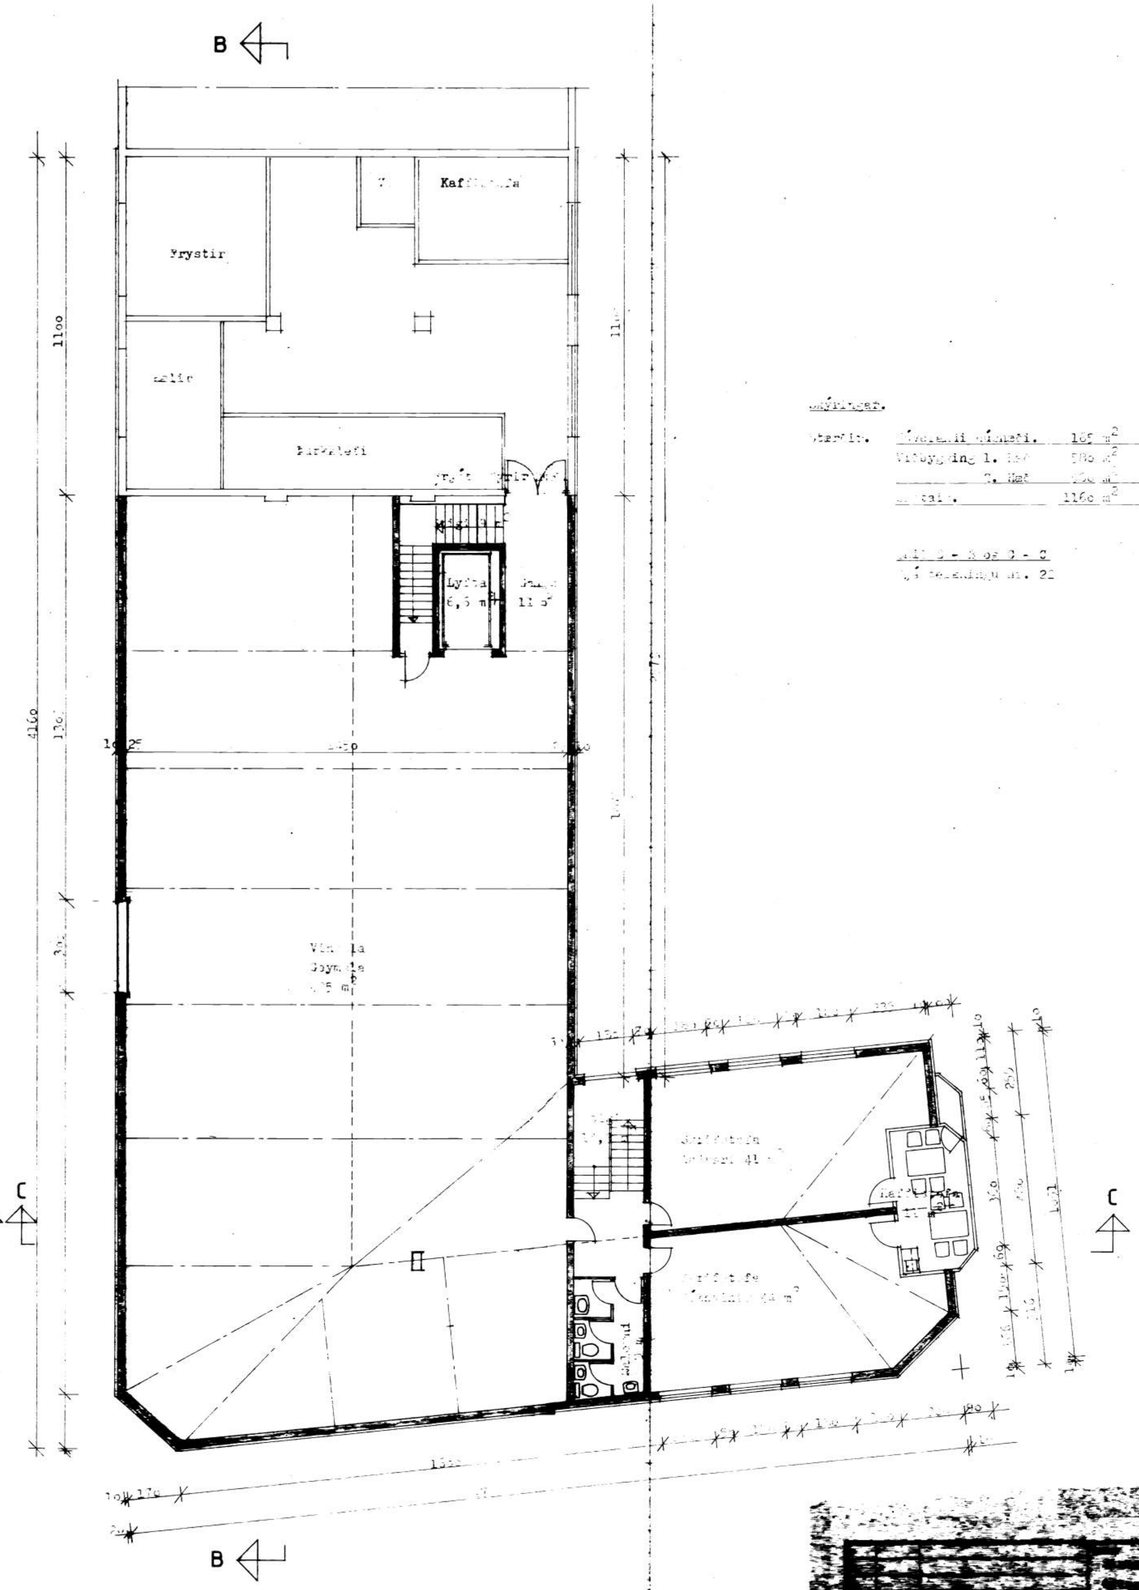

Grunnmynd 2. [illegible]

Skýringar.

Stærðir.	Nýverandi hæðeði.	165 m²	660 m³
	Viðbygging 1. [illegible]	580 m²	2265 m³
	2. [illegible]	[illegible] m²	2501 m³
	[illegible]	1160 m²	[illegible] m³

[illegible] B - B og C - C
[illegible] teikningu nr. 22