


6442

SAMPYKKT Í SKIPULAGSNEFND

12.15.2003
 S. P. Jónsson
 FRÖGGINGAFLUTRUM VESTMANNAEYJA

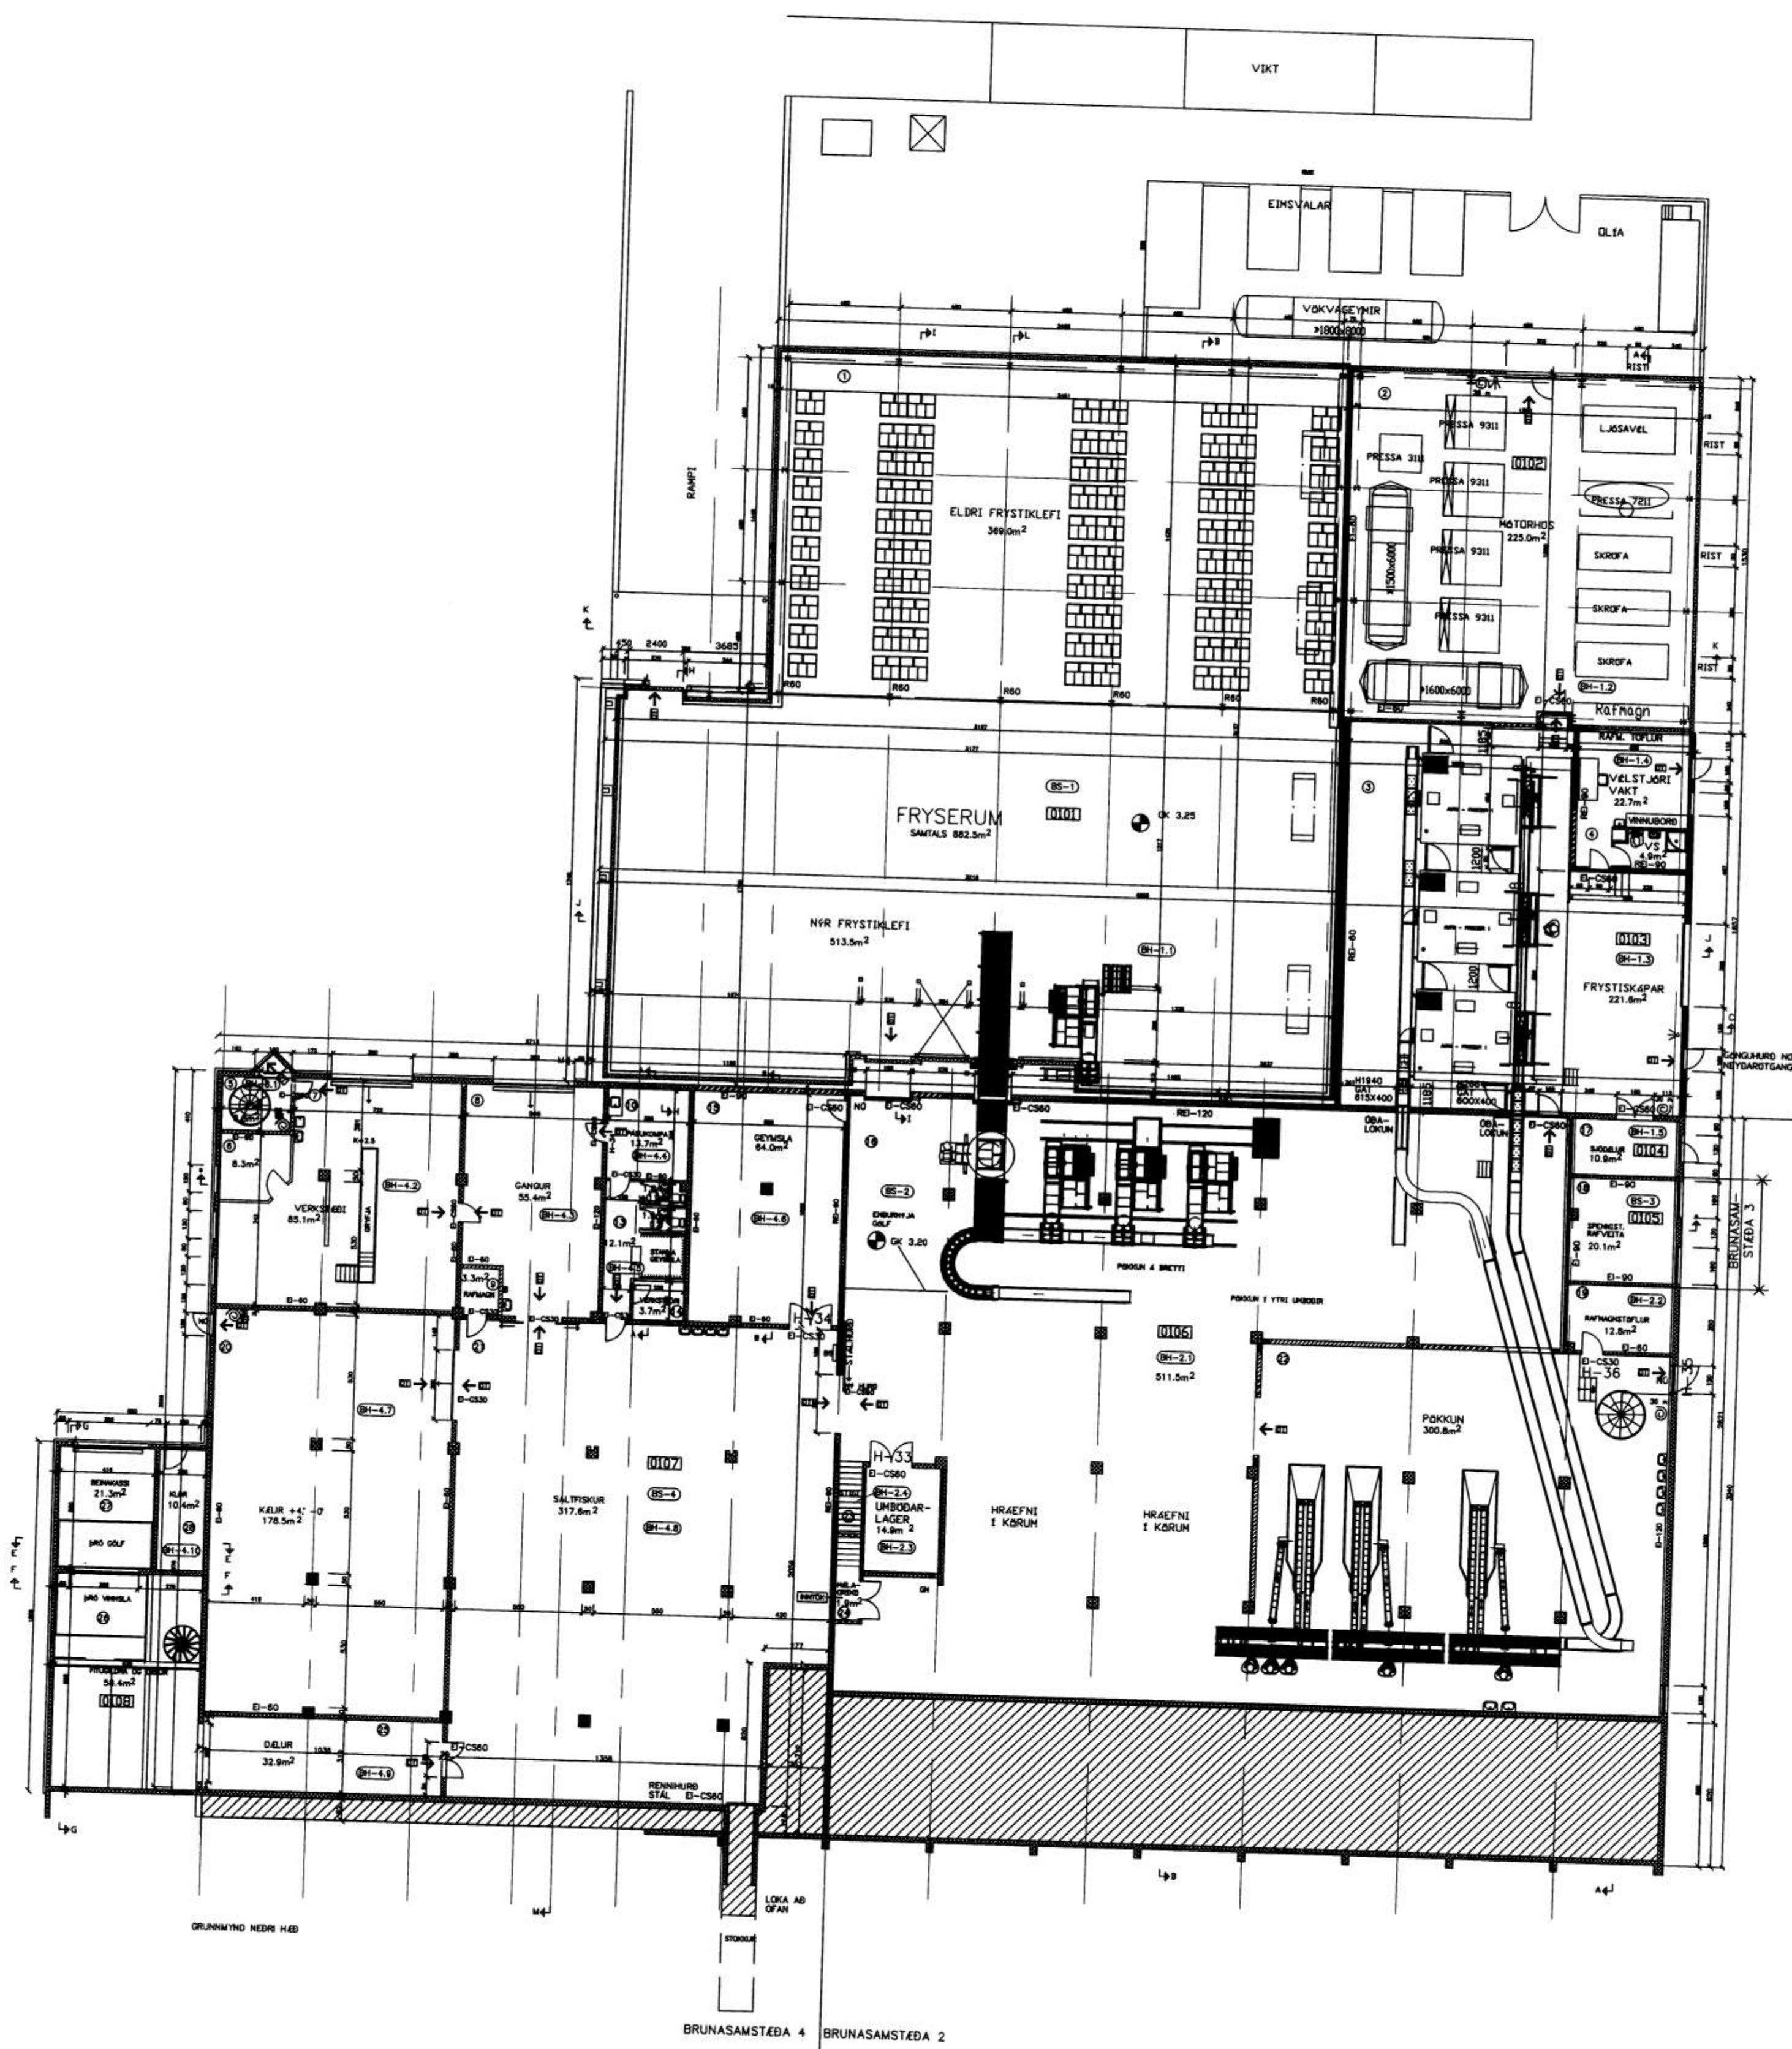

BRUNASAMSTÆÐUR

BRUNASAMSTÆÐA NR 1 (NÝR VIÐBYGGING/ENDURBYGGING)
 HERBERGI NR. 1, 2, 3, 4, OG 17
 FRÝSTIKLEFAR, MOTORHOSS, FRÝSTING,VAKT OG SJDDELUR

BRUNASAMSTÆÐA NR 2 (ELDRI KJALLARA)
 HERBERGI NR. 16, 19, 22, 23, 24 OG 117
 PÖKKUNARRYMI, RAFMAGNSTOFLUR, PÖKKUN OG INTAKSHERBERGI

BRUNASAMSTÆÐA NR 3 (ELDRI KJALLARA)
 HERBERGI NR. 18
 SPENNISTÖÐ

BRUNASAMSTÆÐA NR 4 (ELDRI KJALLARA ÖBREYTT AD NESTU)
 HERBERGI NR. 5, 6, 7, 8, 9, 10, 11, 12, 13, 14, 15, 20, 21, 25, 26 OG 28
 VERKSTÆÐI, LYFTARAR, MANNAÐSTADA, GEYMSLA, KÉLGEYMSLA, FISKVIÐSNILA, DELU OG FITUGILDRA, BEINAKASSI OG KLÖRGEYMSLA

MILLI FRÝSTIKLEFA OG PÖKKUNAR 2 STK. FRÝSTI-HURDIR 4 JARHÉÐ OG 2 STK. E1-CS60 BRUNAHURDIR 1 STK. FRÝSTIHURD 4 EFRIMÉÐ OG 1 STK. E1-CS60 BRUNAHURD MILLI FRÝSTIKAPA OG PÖKKUNAR KOMI FÉRIDNÐ (SPRINKLER)

BRUNASAMSTÆÐA NR. X
 BRUNAHOLF X,X

HERBERGISNOMER

ELDRI STEINSTEYPTIR VEGGIR POSSADIR OG MALABIR INNI

ELDRI HLADNIR VEGGIR POSSADIR OG MALABIR EPOXY

ELDRI ADRIR VEGGIR

NÝR STEINSTEYPTIR VEGGIR

NÝR HLADNIR VEGGIR EDA PLÖTKL. GIFS/VIROCPLÖTUR

NÝR ADRIR VEGGIR

15cm FRÝSTIKLEFA VEGGIR STEINULL

24cm FRÝSTIKLEFA VEGGIR URETHAN

LAGNIR

UPPHITUN
 ÖLL VINNSLURÝMI ERU UPPHITUN, HITABLASARAR OG ÖFNAR EFTIR ÞVI SEM VIÐ Á.

LÖFTRÉSTING
 ÖLL VINNSLURÝMI LÖFTRÉST LÖFTSKIPTI MIDUD VIÐ FJÖLÐA STARFSMANNNA.
 MOTORHOSS, TÆKJARYMI LÖFTRÉST SÆRSTAKLEGA VEGNA ÖTSDGS 4 AMONIAKI VIÐ LEKA.
 MAGN AMONIAKS 11.000KG NEYÐARÖTSDG 30.000m³/3/4 LYFTTARAKOMPA, SALEARNI, GRÝFJA 1 VERKSTÆÐI OG ÖNNUR SÆRHEFD RYMI LÖFTRÉST SAMKVÆMT REGLUGERD.

EINANGRUN

FRÝSTIKLEFAR
 150mm PÖLYURETHAN STALEININGAR
 240mm STEINULL-RAKAVORN AD LITAN
 200mm PÖLYURETHAN GÖLFEINANGRUN
 RAKALAG UNDIR DG RAFHITUD PLATA

ÖTVEGGIR
 AUSTURVEGGUR TÆKJA 50mm URETHAN OG GLASBORD-PLÖTUR Í FLOKKI 1
 ADRIR STEYPTIR ÖTVEGGIR 75mm PLAST K=0,4 OG POSSAD
 GÖLF 50mm PLASTEINANGRUN K=0,4
 LÖFT 4 1 HÆÐ 25-100mm PLASTEINANGRUN POSSUD OG MALAB

NR	DAGS.	BREYTING
A	JUL. 01	A-TÖLVUTEIKNING
B	SEPT. 01	STÆRDIR OG SKRÁNINGANOMER
C	JUNÍ 02	STIGI MILLI HÆÐA
D	DKT. 02	TEXTI VEGNA BRUNAVARNA
E		
F		
G		
H		

SKÝRINGAR

BYGGINGARÝSING HELSTU BYGGINGAREFNI

ENDURBYGGING EFTIR BRUNA VERÐUR 4 SÖMU UNDIRSTÖÐUM OG HÉÐ SAMÁ SNIÐI OG VAK ÖÐUR.
 ÖLL STARFSEMI Í HÖSUNU VERÐUR ENDURSKIPULÖG OG HIN FMSU RÝMI ÞESS FA NÝTT HLUTVERK.
 HELSTU BREYTINGAR ERU ÞESSAR
 1) STARFSEMI MOTORHOSS 1 SJÓURENDA FÆRIST Í ELÐSTA FRÝSTIKLEFAN Í NÖRÐ-AUSTUR HÖRN BYGGINGARINNAR
 2) FRÝSTIKAPUM VERÐUR KOMID FYRIR Í AUSTURENDA MILLI BYGGINGAR. ASAMT AÐSTÖÐU FYRIR VAKT(VELGÆSLUM).
 3) FRÝSRIKLEFI INNRETTADUR Í VESTURENDA MILLI BYGGINGAR
 4) PÖKKUN UPPSJAARFISKS VERDI KOMID FYRIR Í AUSTUR-KJALLARA ÞAR SEM ÖÐUR VAR FISKMOTTAKA.
 5) INTAKSHERBERGI HITAVEITTU OG VATNS VERDI FÆRD FRÁ SJÓURENDA EFRÍ HÉÐAR, MIDSV. Í SJÓURENDA NEÐRI HÉÐAR
 6) NÝJAR ÖTHURDIR VERÐA SETTAR ÖR FRÝSTIKLEFA Í NÖRÐUR, VAKTHERBERGI Í AUSTUR
 7) EINSVALAR FÆRDIR NÖRÐUR FYRIR HÖS.

FRÝSTIKLEFI OG MOTORHOSS ENDURBYGGING
 UNDIRSTÖÐUR JÄRNBEIT STEINSTEYPA
 TVÖFALT GÖLF 15cm JÄRNBEIT STEINSTEYPA
 RAKAVORN 4 NEÐRA LAGI 20cm PLASTEINANGRUN
 4 HITABRÖÐUR Í NEÐRA GÖLFI
 SÖLUR OG BITAR MALAB PROFILSTÄL
 VEGGIR OG LÖFT URETHANFYLLTAR 15cm STÄL-SÄMLÖKUR EINGINGAR MILLI KLEFA OG MOTORHOSS 240mm STEINULLAR-FYLLTAR, PAPPÍ 4 ÞAKI

MILLI BYGGING ENDURBYGGING
 SÖLUR UNDIRSTÖÐUR JÄRNBEIT STEINSTEYPA
 BURÐARVIRKI Í STÄL SÖLUR AD NÖRÐAN
 BÖÐMERANG BITAR FESTIR Í STEINVEGG AD SUNNAN
 4) AUSTURGÄLF Í JÄRNBEIT STEINSTEYPA EINANGRAD AD INNAN VESTURGÄLF Í STEINSTEYPTAR UNDIRSTÖÐUR OG VEGGUR UPP Í 1500mm ÞÄR FYRIR ÖFNAN TIMBURIND 2x8' c/c 60
 KLÆTT HÉÐ ÖTI GIFSPLÖTUM, LEGTUM OG BARJÄRNSPLÖTUM
 SÖLURVEGGUR 4 NOYERANDI STÄLKLÆÐNING FJARLÉGG Í HERBERGI NR. 3. FRÝSTIKAPAR
 KLÆÐDUR GLASBORD-PLÖTUM EDA SAMBERILEGUM PLÖTUM Í FLOKKI 1

5 STK. S.JÄLFRIRKAR 2.5m² BRUNALDUR OG TENGÐAR S.JÄLFRIRKA BRUNAVIÐVORUNARKERFI REYKLOSN PÖKKUN BH-2,3 UM STIGAHÖS Í SITT HVÖRUM ENDA OG TVO REYKBLASARA Á ÞAKI.

NEYÐARLÝSING OG MERKINGAR
 LÖFTRÉSTING MOTORHOSS OG TÆKJARYMIS UM ÞAKBLASARA TENGUNUM AMONIAKSRYNJA

STEYPT JARHÉÐ (ÖÐUR MÖTTAKA)
 VEGGIR, LÖFT OG GÖLF BRIFID, GERT VIÐ EFTIR ÞÖRFUM, MALAB EDA LAGT EPOXY EFNUM
 LYFTA FJARLÉGG STEYPT Í GÖLFIÐ OG PLÖTU EFRÍ HÉÐAR

SKÝRINGAR
 GÖLF: LITAB HARÐSTEYPUGÖLF-LAGT EPOXY
 LÖFT: POSSAD 4 PLASTEINANGRUN, MALAB
 LYFTTARAKOMPA: SKÄL INNRETTA EINS OG LEIÐBEININGAR VINNUEFTIRLITSINS NR. 1 1990 SEGJA TIL UM

SKÝRINGAR	NETTÓ	BRÖTTÓ	BRÖTTÓ
1. HÆÐ ÖSKEMNT Í BRUNA	1.753.2m²	1.886.8m²	7.462.8m³
1. HÆÐ ENDURBYGGING	1.356.7m²	1.465.8m²	10.874.3m³
1. HÆÐ SAMTALS	3.109.9m²	3.352.6m²	18.337.1m³

Teiknistofa PZ ehf
 Ráðgjafarverkefniþjónusta

Kirkjuveg 23 900 Vestmannaeyjum Sími 481-2711 Fax 481-3076
 Heimasíða <http://www.teiknistofa.is> Netfang pz@teiknistofa.is

Verkefni
 ÍSFÉLAG VESTMANNAEYJA
 ENDURBYGGING

Verkefni
 GRUNNMYND 1. HÆÐ YFIRLIT

Dags.	Hannað	Verk.nr	Mælikvarði
JULÍ 01	PZ	0123	1/200
Yfirfarð	Teiknað	Teikn.nr	Breyting
	EA	101	D

Sampykkt
 S. P. Jónsson

S:\vestmanna-VERND\10123\teikningu\teikningu\10123-5.dwg, 13.06.03 15:18:11, NTP2\HP Design\utl 500 24 by HP