


6452

12.15.2008
Salvati
 BYGGINGARLÖGMAÐUR VESTMANNNEYJUM

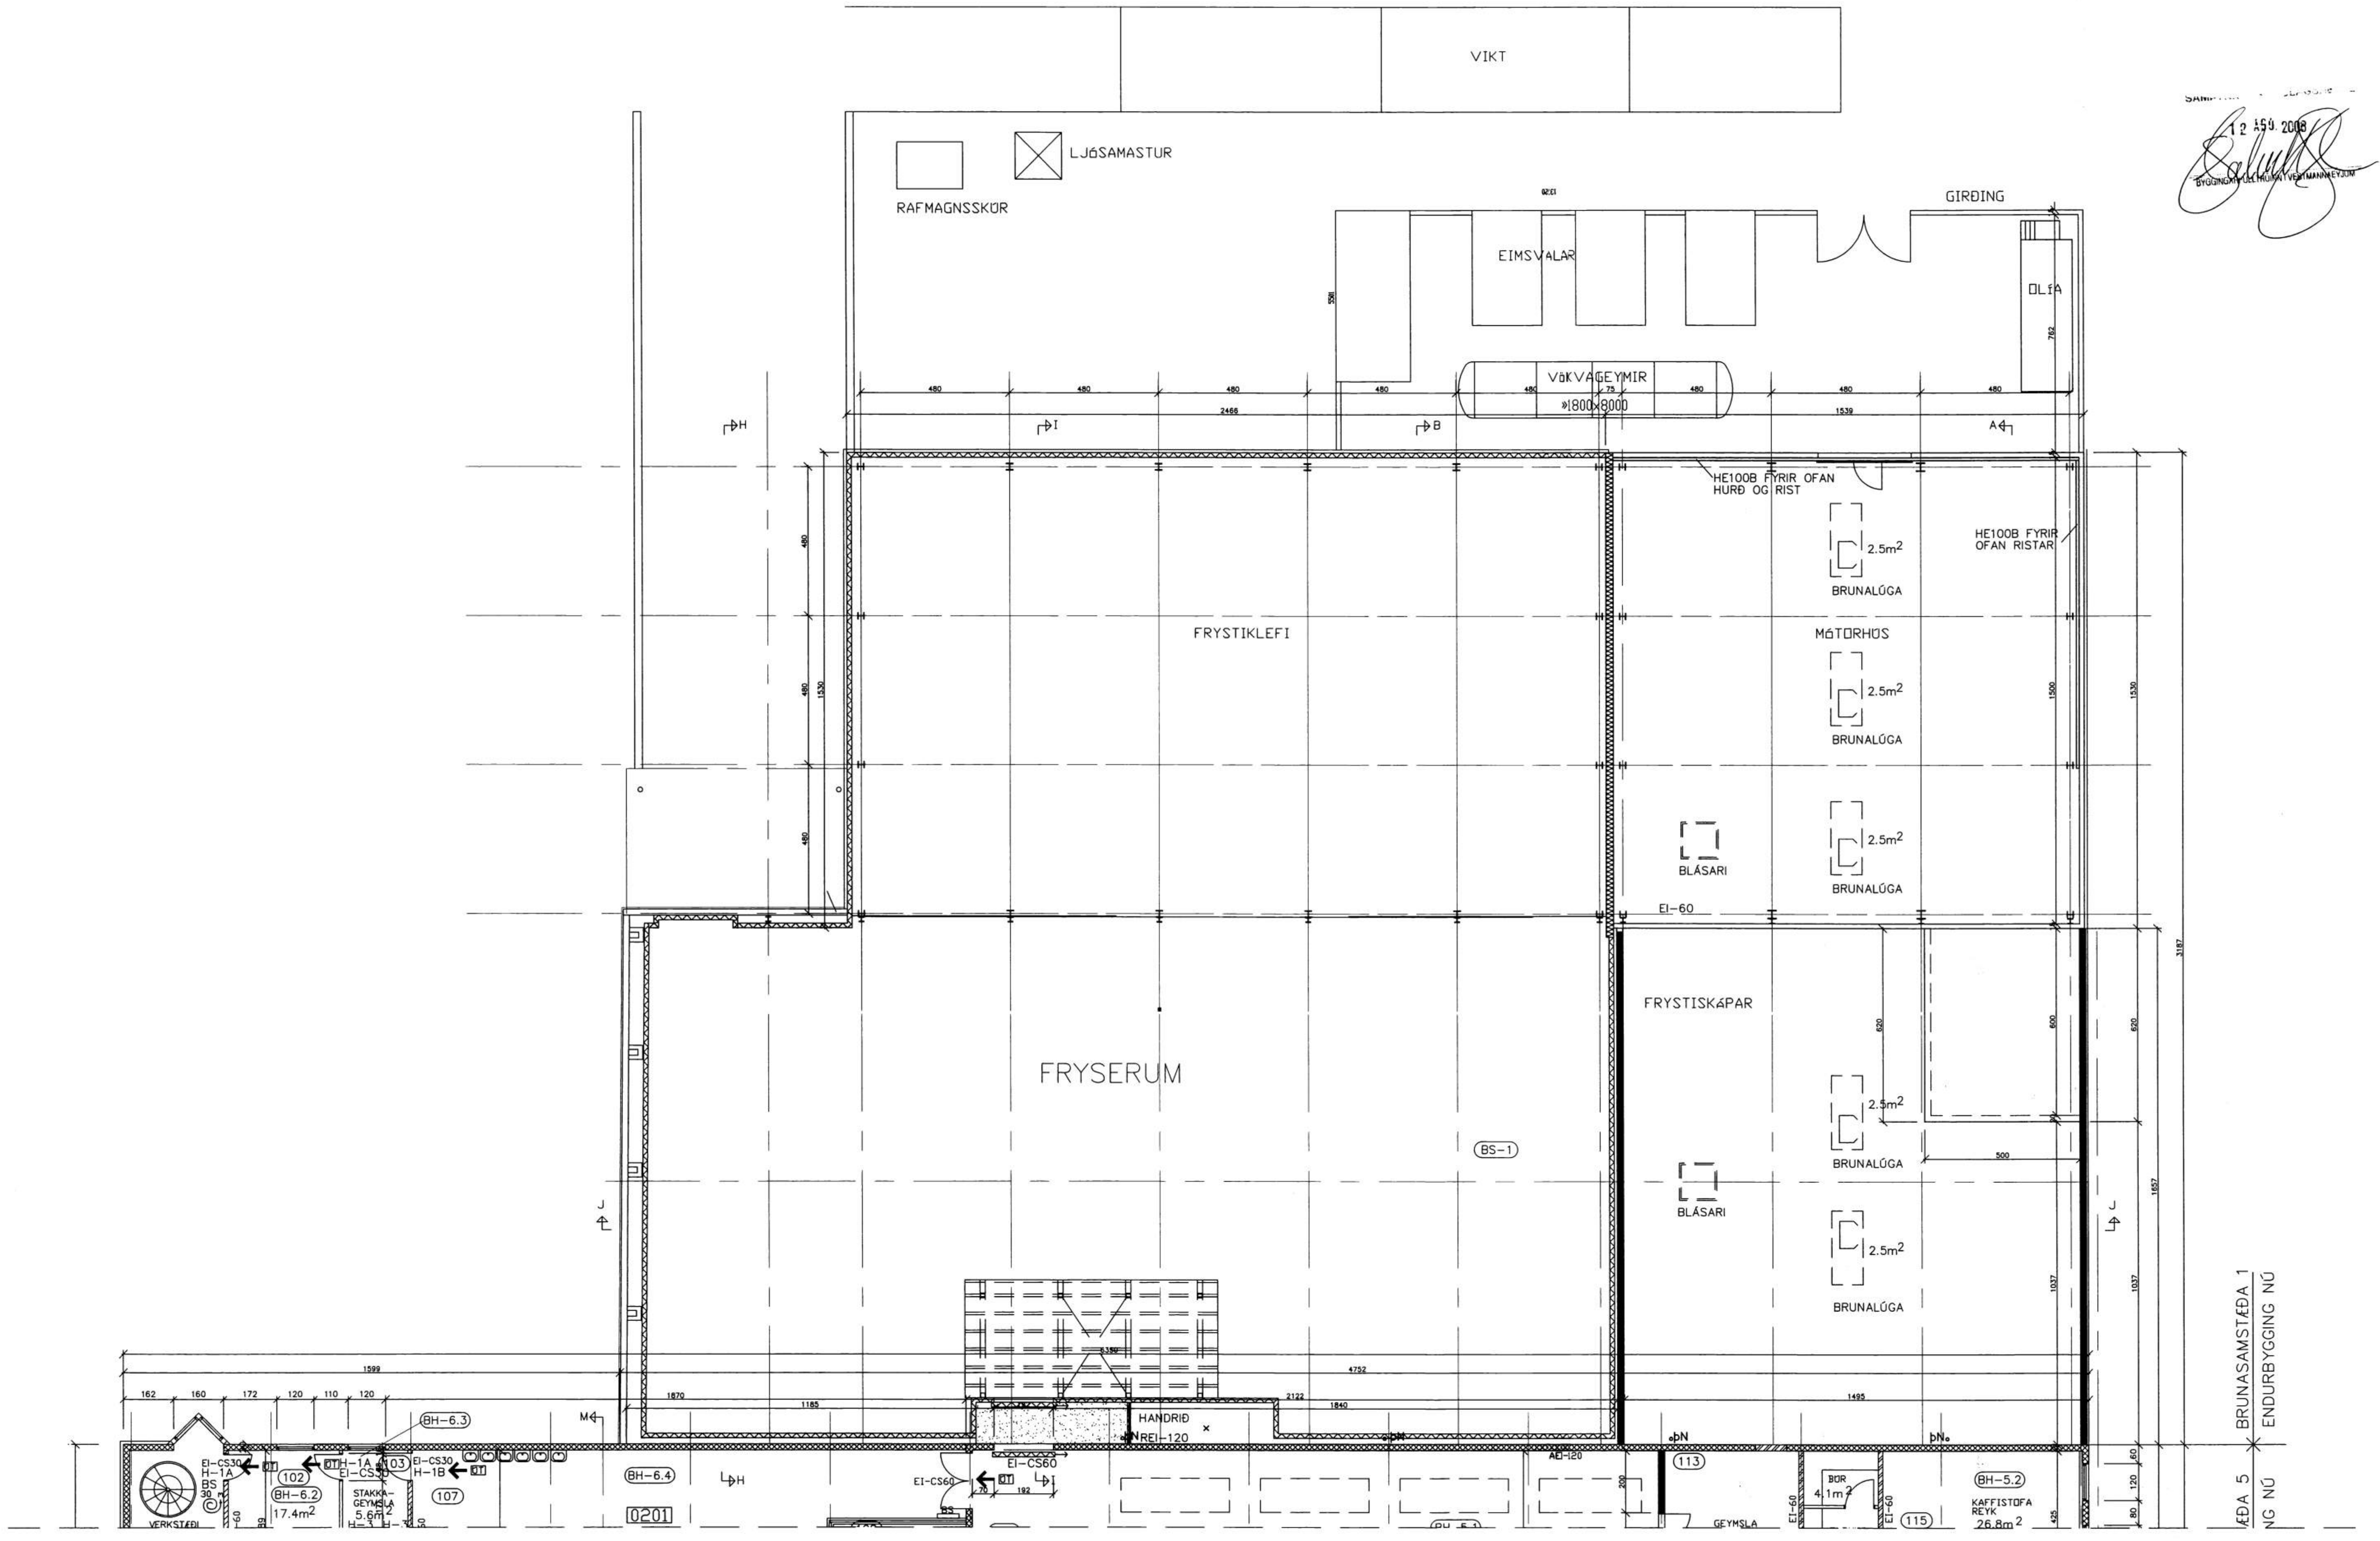

S:\verkefni\6452\10123\teikningu\teikn0123-5.dwg, 13.06.03 16:29:45, 11724HP DesignJet 500 24 by HP

D	APR. 03	VEGGIR Í PORTI LÉKKADIR	H		
C	JÚNÍ 02	MANNAADSTADA, VINNUSLUSALUR	G		
B	SEPT. 01	SKRANINGANUMER, BLÁSARAR	F		
A	ÁG. 01	TÖLVUTEIKNAD	E		
NR	DAGS.	BREYTING	NR	DAGS.	BREYTING

Dags.	Hannað	Verk.nr	Mælikvarði
JAN. 01	PZ	0123	1/100
Yfirfarið	Teiknað	Teikn.nr	Breyting
	EA	107	D
Samþykkt	<i>Rann Zolmansson</i>		

Dags.	Hannað	Verk.nr	Mælikvarði
JAN. 01	PZ	0123	1/100
Yfirfarið	Teiknað	Teikn.nr	Breyting
	EA	107	D
Samþykkt	<i>Rann Zolmansson</i>		

Teiknistofa PZ ehf
 Ráðgjafarverkefniþjónusta

Kirkjuvegi 23 900 Vestmannaeyjum Sími 481-2711 Fax-481-3076
 Heimasíða http://www.teiknistofa.is Netfang pz@teiknistofa.is

Verkefni
 ÍSFÉLAG VESTMANNAEYJA
 ENDURBYGGING

Verkefni
 GRUNNMYND 2. HÆÐ NÖRÐUR