


W35

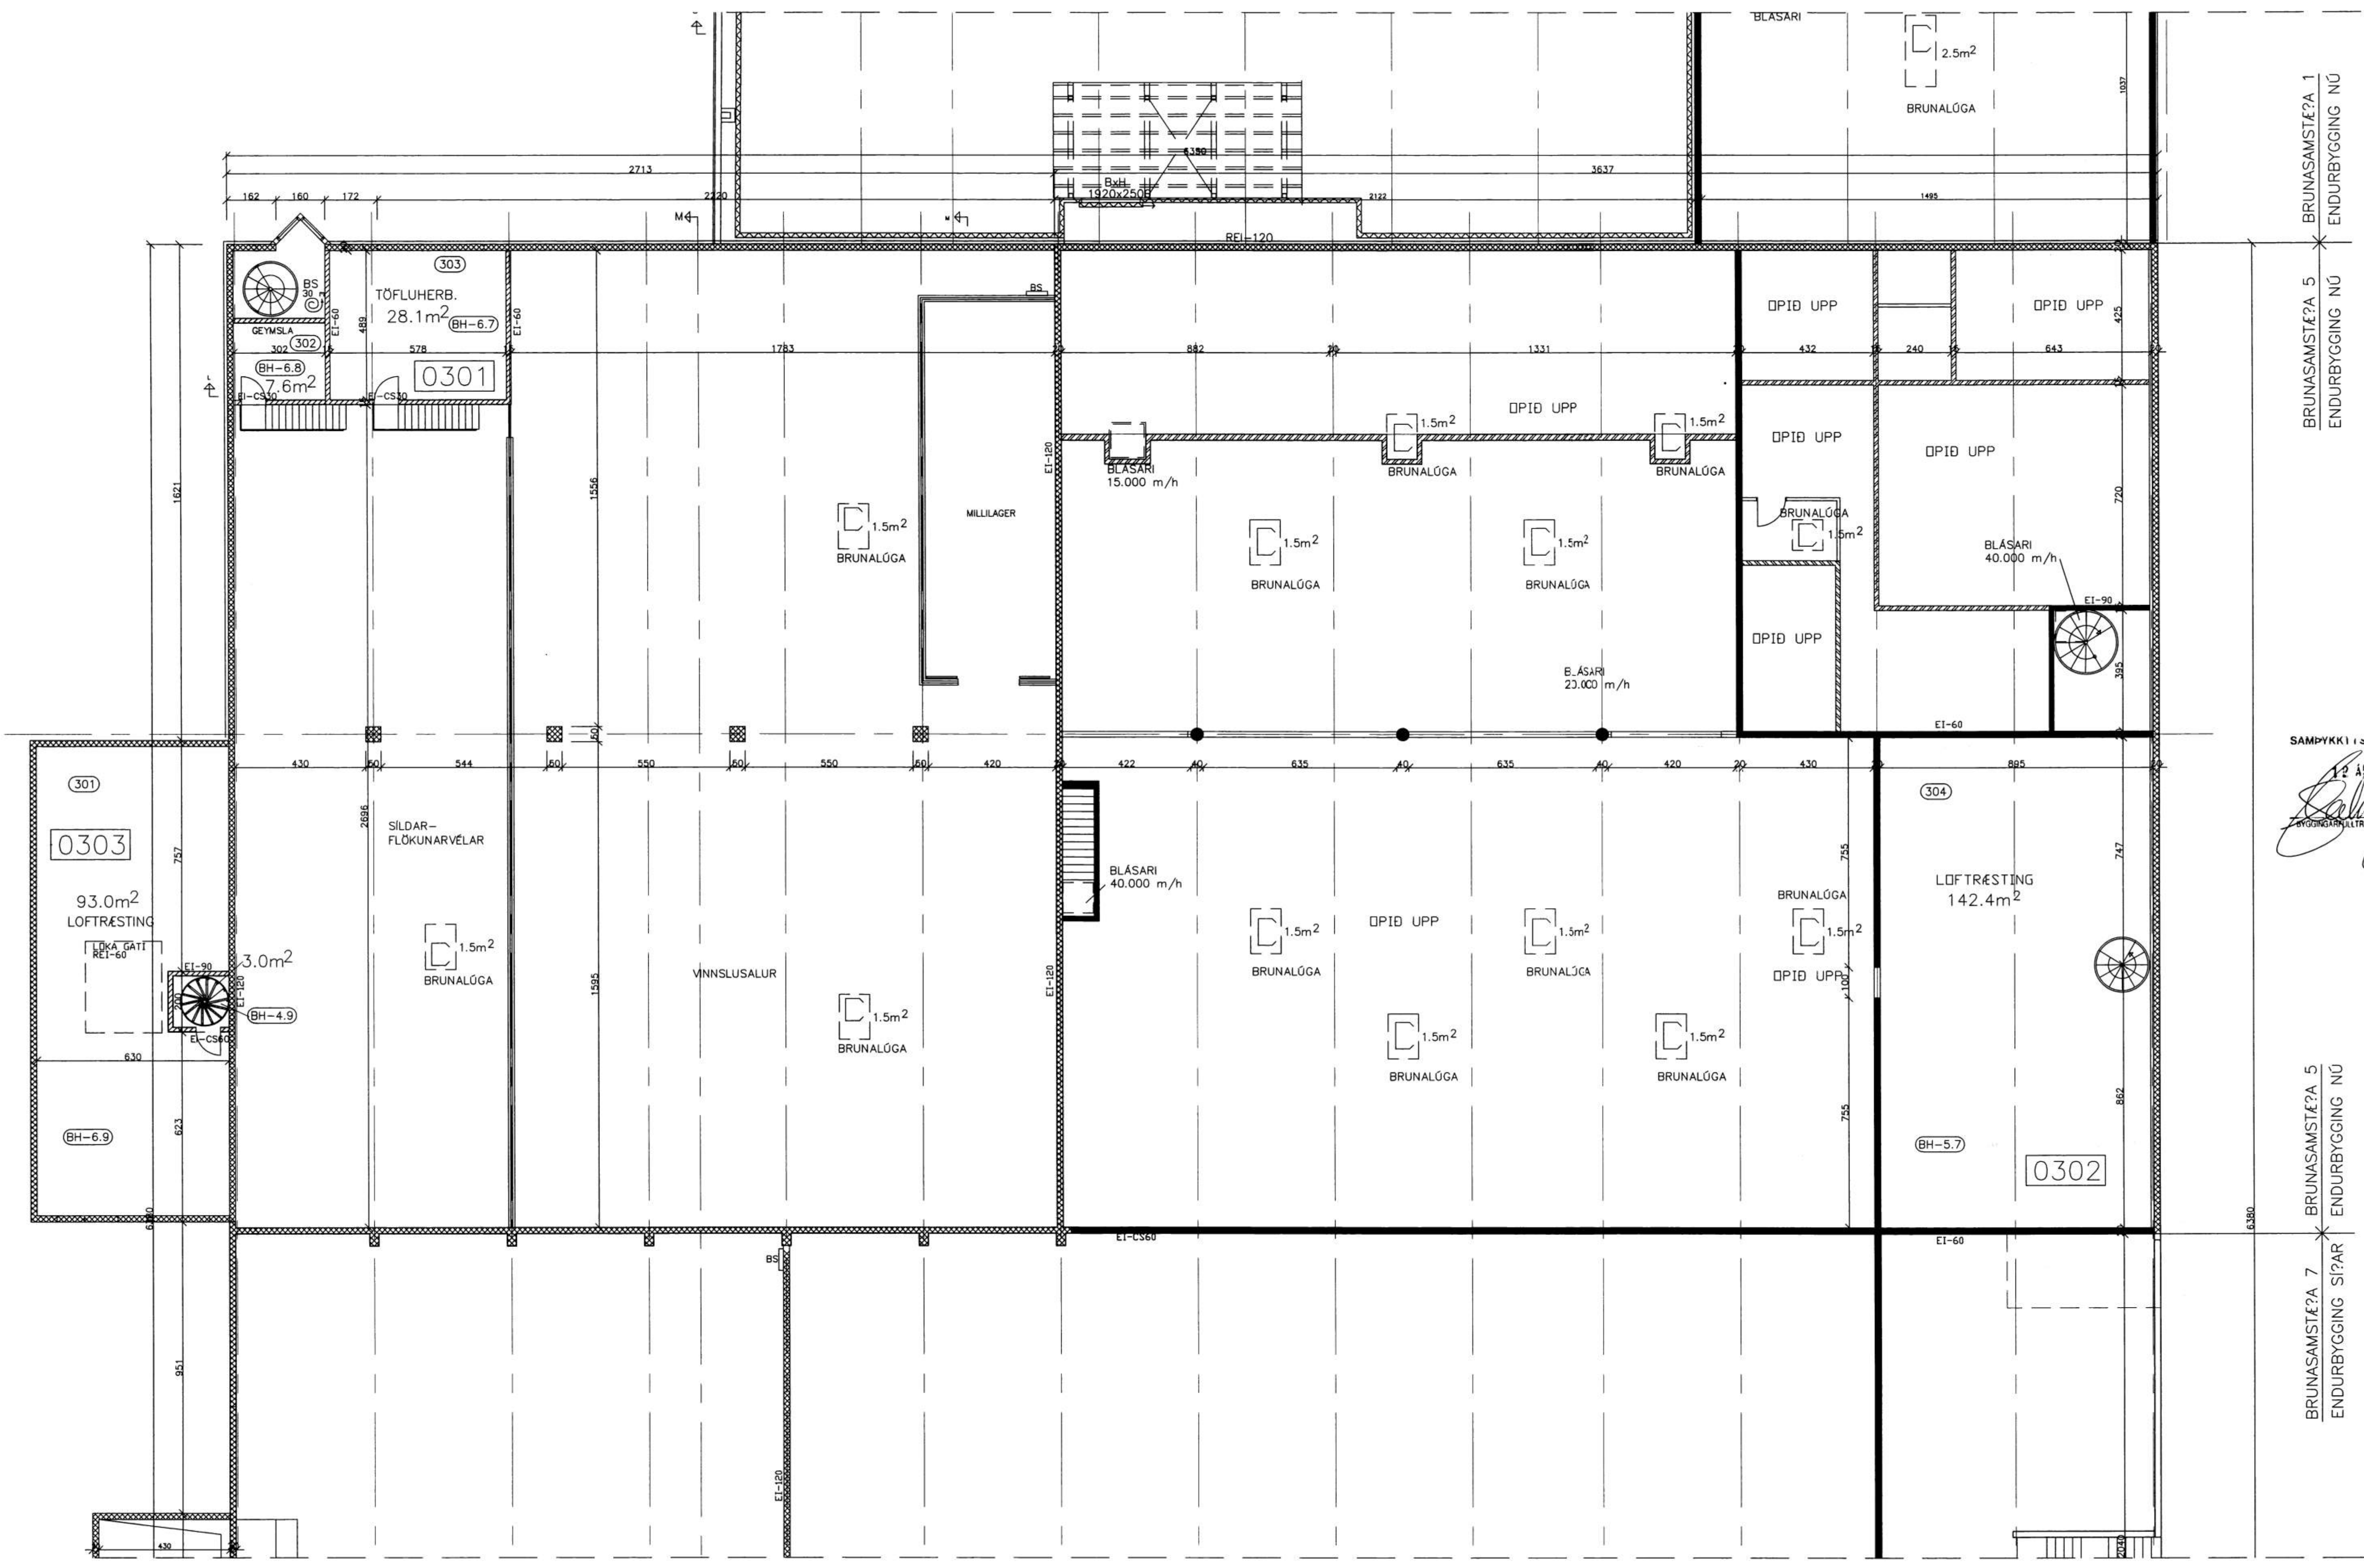


BRUNASAMSTÆFA 1
ENDURBYGGING NÚ

BRUNASAMSTÆFA 5
ENDURBYGGING NÚ

BRUNASAMSTÆFA 7
ENDURBYGGING SIÐAR

SAMÞYKKI Í SKIPLAGS...
12. ÁSÚ. 2009
[Signature]
BYGGINGARFRUMN. VESTMANNAEYJUM

D	DKT. 02	TEXTI V. BRUNAMÓTTAÐU, 2 STK. REYKBLÁSARAR	H		Dags.	Hannað	Verk.nr	Mælikvarði	Teiknistofa PZ ehf Ráðgjafarverkfræðipjónusta  Verkefni GRUNNMÝND 3. HÆÐ MIDHLUTI
C	JUNÍ 02	LOFTRÆSTING AUSTUR	G		JAN. 01	PZ	0123	1/100	
B	SEPT. 01	TEIKN NR 110 GERD AÐ 111. SKRANING.NR. OG BLÁSARAR	F	JUN. 03	Yfirfarið	Teiknað	Teikn.nr	Breyting	
A	ÁG. 01	TÖLVUTEIKNAD	E	APR. 03		EA	111	F	
NR	DAGS.	BREYTING	NR	DAGS.	BREYTING	Samþykkt	<i>[Signature]</i>		

0010123384ugfakvinnu-ekki0123-5.dwg, 18.06.03 06:33:04, 117214P Designnet 500 24 by HP