


6456

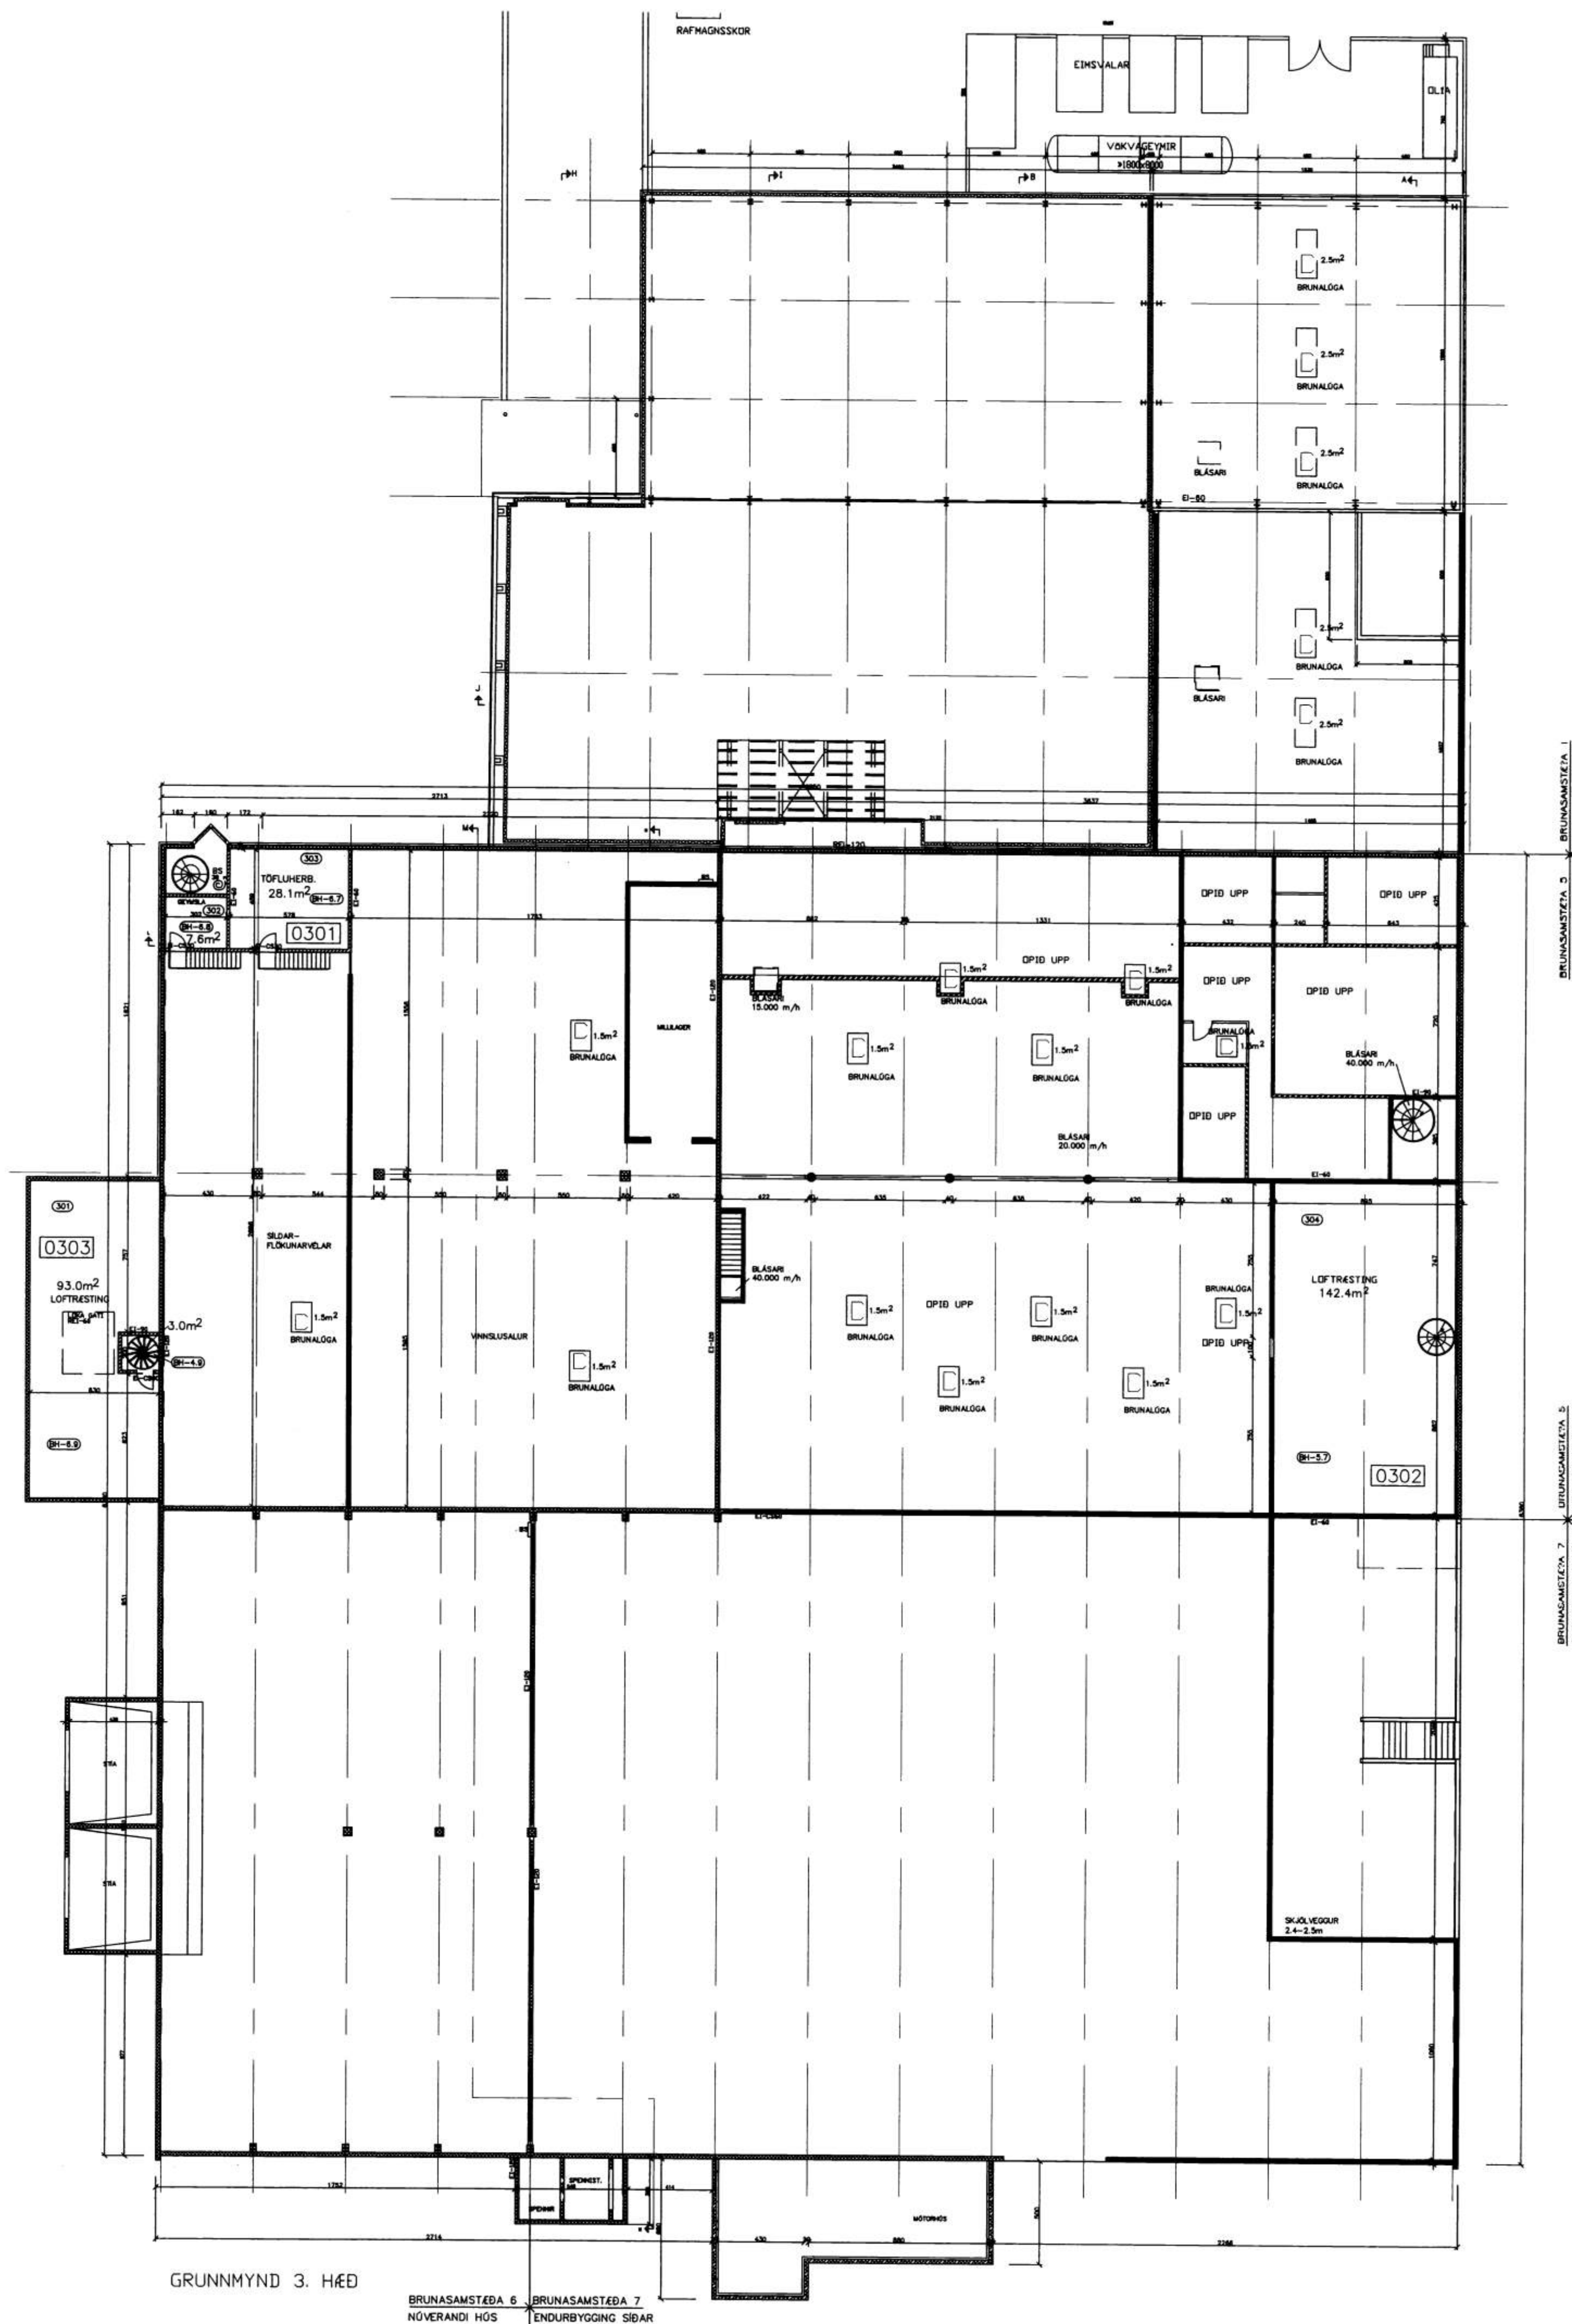

GRUNNMYND 3. HÆÐ
BRUNASAMSTEDA 6 NÓVERANDI HÓS
BRUNASAMSTEDA 7 ENDURBYGGING SÍÐAR

SAMPYKKT I SNIFULGÖG...
1.2. ÁSÍÐ 2008
[Signature]
BYGGINGRÁÐGAFINGUR VESTMANNNAEYJA

NR	DAGS.	BREYTING
A	SEPT. 01	NÝ TEIKNING
B	SEPT. 01	STÆRDIR, SKRÁNINGAN, BLÁSARAR
C	JUNÍ 02	LÖFTRÆSTIHERB. AUSTUR
D	OKT. 02	TEXTI OG 2 STK. REYKBLÁSARA
E	APR. 03	VEGGIR Í PORTI LÆKKADIR
F	JUN. 03	BLÁSARAR SETTIR Í 40.000m³/3h
G		
H		

SKÝRINGAR

SKÝRINGAR	NETTÓ	BRÖTTÓ	BRÖTTÓ
3. HÆÐ	275.1m ²	285.6m ²	570.7m ³
HEILD	6.130.8m ²	6.508.4m ²	32.931.0m ³

Teiknistofa PZ ehf
Ráðgjafarverkefniþjónusta
FRV
Kirkjuvegi 23 900 Vestmannaeyjum Sími 481-2711 Fax-481-3076
Heimasíða <http://www.teiknistofa.is> Netfang pz@teiknistofa.is

Verkheiti
ÍSFLAG VESTMANNNAEYJA
ENDURBYGGING
Verkefni
GRUNNMYND 3. HÆÐ YFIRLITSMYND

Dags.	Hannað	Verk.nr	Mælikvarði
SEPT. 01	PZ	0123	1/200
Yfirarið	Teiknað	Teikn.nr	Breyting
	EA	110	F
Sampykkt	<i>[Signature]</i>		