



6463

SAMPYKKT
12.10.2008
Solmund
BYGGINGARFRÆÐI VESTMANNNAEYJUM

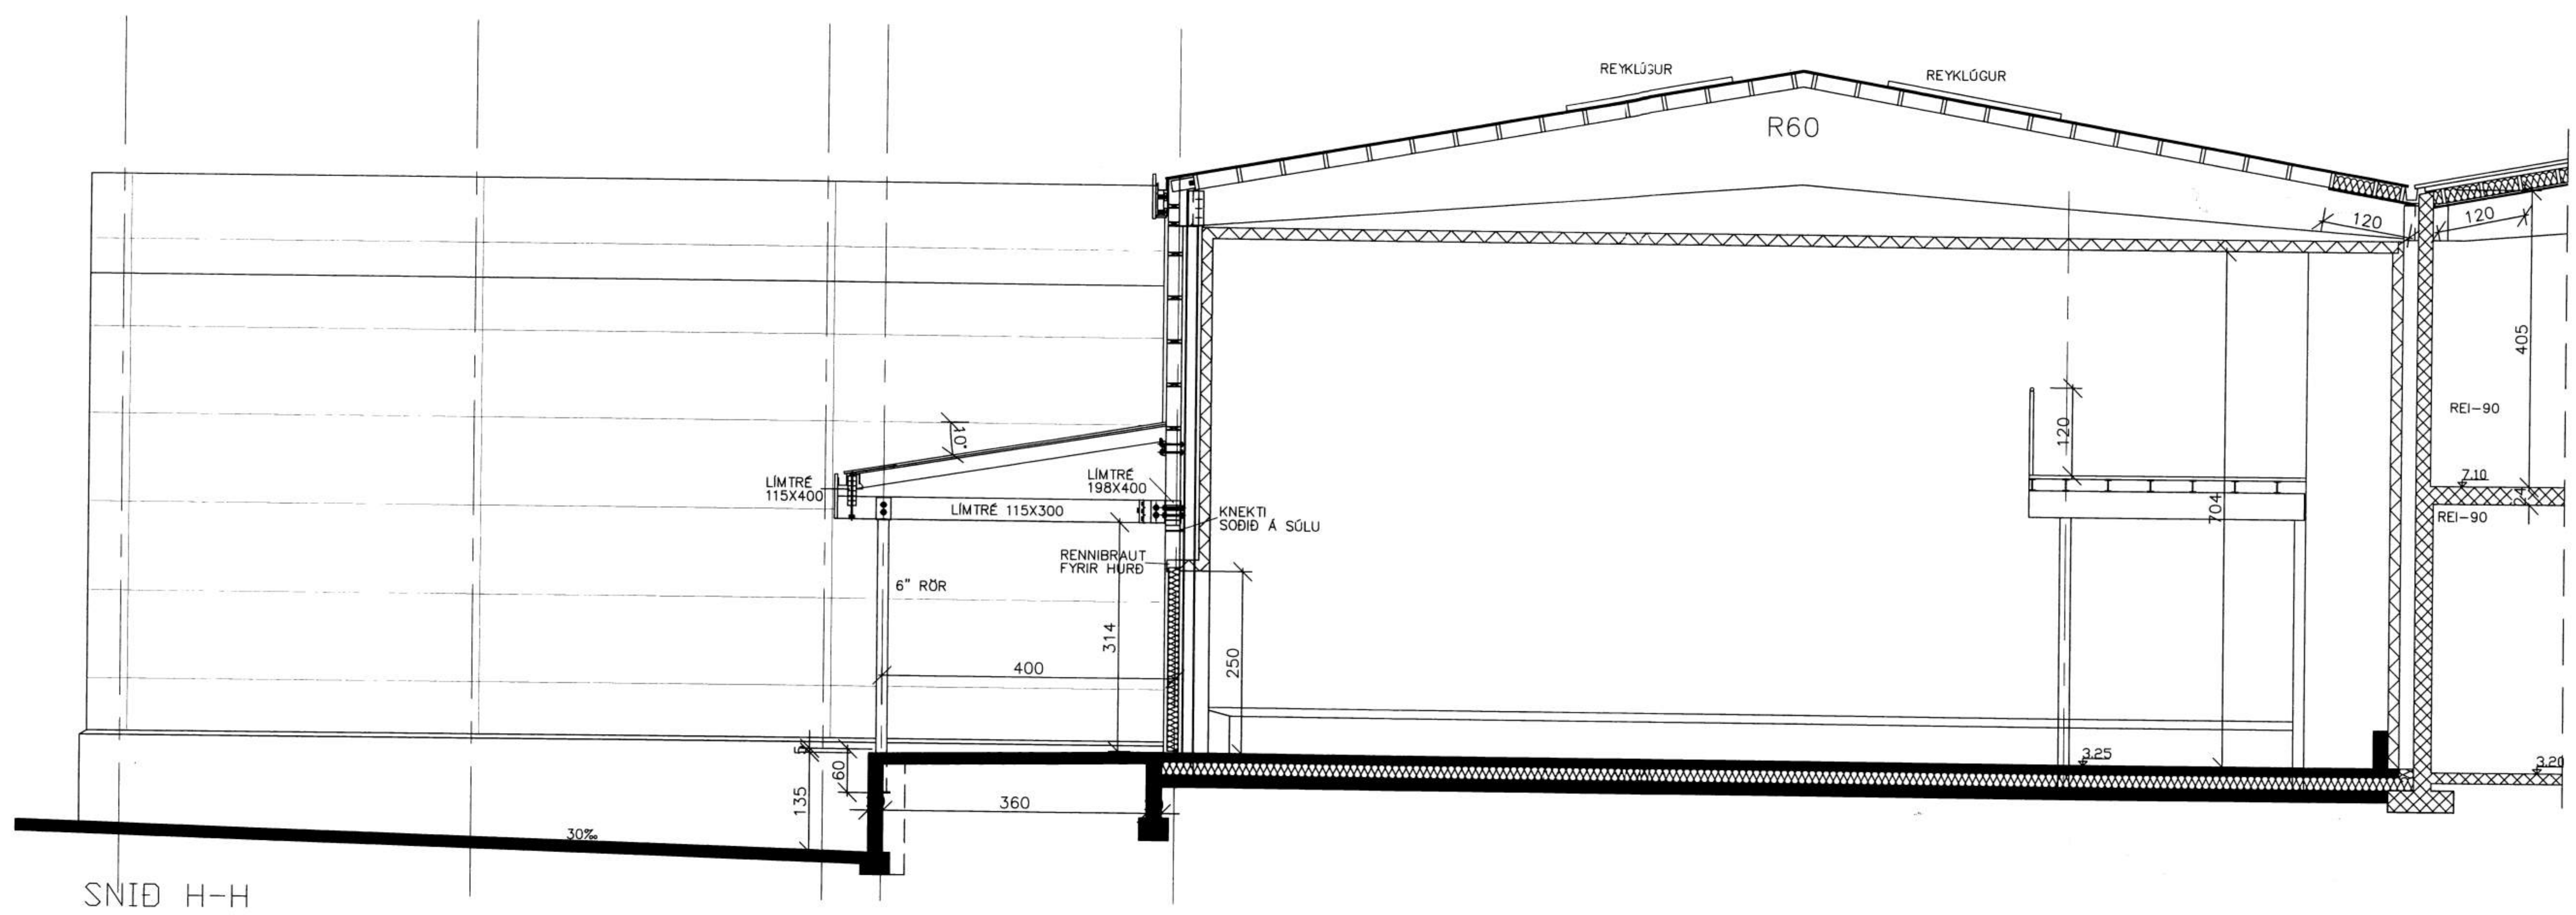

SNID H-H

S:\teiknir\VERK\K010123\byggisgerðir\skid0123-5.dwg, 18.08.03 10:03:45, IITZHP Design set 800 24 by HP

D			H			Dags.	Hannað	Verk.nr	Mælikvarði	Teiknistofa PZ ehf Ráðgjafarverkfræðipjónusta  Verkeiti ÍSFÉLAG VESTMANNNAEYJA ENDURBYGGING Verkefni SNID H-H
C			F			JAN. 01	PZ	0123	1/50	
B	SEPT. 01	ÓTÓHUÐ OG VEGGUR FÆRÐUR Í SUBUR	E			Yfirfarið	Teiknað	Teikn.nr	Breyting	
A	ÁG. 01	TÆLVUTEIKNAD					EA	118	B	
NR	DAGS.	BREYTING	NR	DAGS.	BREYTING	Samþykkt <i>Páll Solmund</i>		Kirkjuvegi 23 900 Vestmannaeyjum Sími 481-2711 Fax-481-3076 Heimasíða http://www.teiknistofa.is Netfang pz@teiknistofa.is		