




Sig. Þ. Þ.
 SÍMUNARFJALLI, VESTMANNNAEYJUM

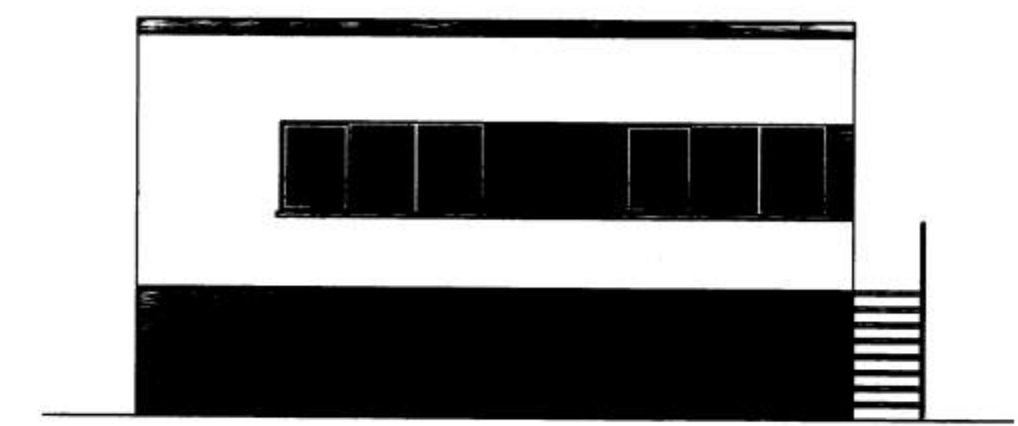


NORÐURHLID

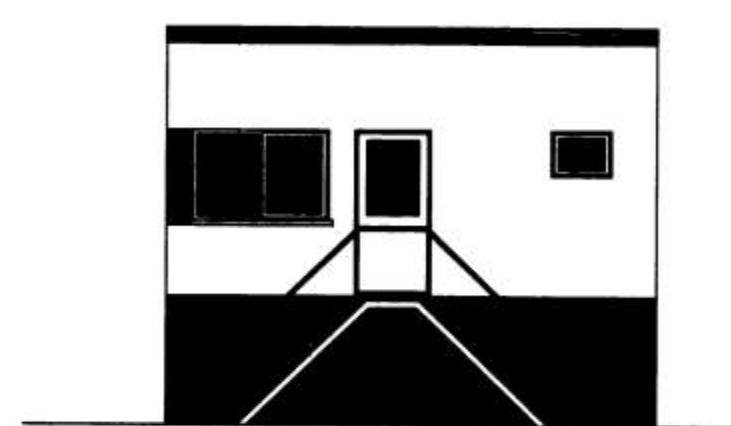

VESTURHLID

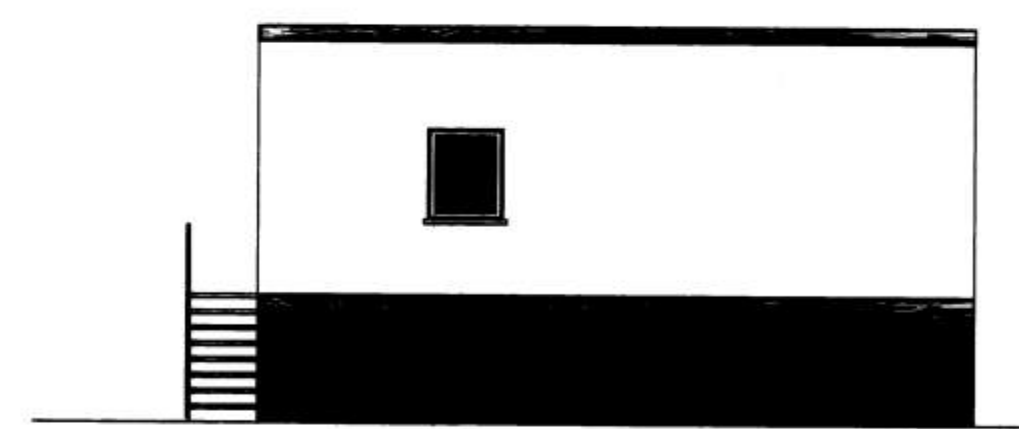

SUDURHLID

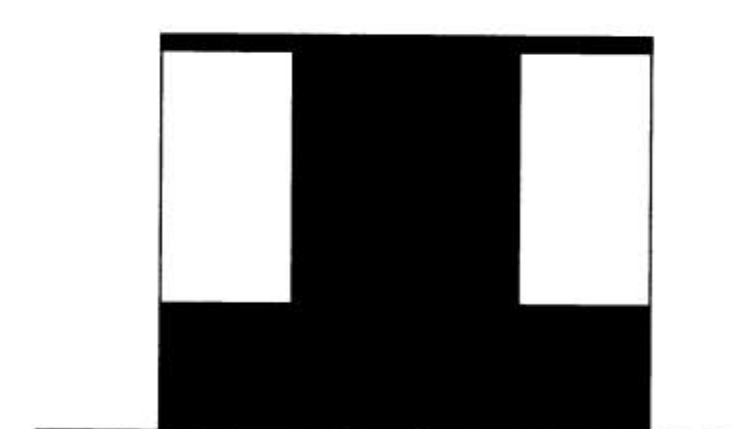

AUSTURHLID

SKÝRINGAR:

- VEGGIR EI-60 EKKI BERANDI
- VEGGIR REI-60 BERANDI
- NEYÐAROTGANGUR

- BS BRUNSLANGA
- BD BJÖRGUNAROP
- ECS-30 GLERHURÐ MEÐ ELDVARNARGLERI
- EICS-60 BRUNAHURÐ MEÐ 60 MIN BRUNAPÖLI
- EICS-30 BRUNAHURÐ MEÐ 30MIN BRUNAPÖLI
- EI-60 BRUNAVEGGUR EKKI BERANDI MEÐ 60MIN BRUNAPÖLI
- REI-60 BRUNAVEGGUR BERANDI MEÐ 60MIN BRUNAPÖLI

- TÆKI
- 1 GLUSSASTÖÐ 120X220
 - 2 GLUSSASTÖÐ 150X200
 - 3 GLUSSASTÖÐ 100X100
 - 4 BLÖÐVATNSDÆLUR 120X200
 - 5 VAKUM KÖTUR 160X300
 - 6 VAKUM DÆLA 100X150
 - 7 LYSISDÆLA 50X100

STÆRÐIR

STADSETNING	NETTÓ m ²	BRÖTTÓ m ²	NETTÓ m ²	BRÖTTÓ m ²
KJALLARI	55.5	61.8	740.4	932.3
1 HÆÐ	54.0	61.8	612.6	786.2
SAMTALS	109.5	123.6	2245.0	2764.5

BYGGINGARLÝSING

SKIPTING HÖS Í BRUNSAMSTÆÐUR
 HÖSINU ER SKIPT Í TVÖ BRUNAHÖLF
 BRUNAHÖLF 1: STJÖRNHERBERGI, GANGUR OG SALERNI
 BRUNAHÖLF 2: DÆLURÝMI KJALLARA OG GLUSSATBÖVAR 1 HÆÐ

EYLLING
 MALARPÖÐI & SANDFYLLINGU
 SÖKKLAR
 STEYPTIR 200m OG JÄRNENTIR


QTVEGGIR
 QTVEGGIR ERU 200mm JÄRNENT STEINSTEYPA. EINANGRÖÐIR AÐ UTAN MEÐ 100mm
 ÞÉTTULL. ALLEKTUR BOLTADAR VIÐ STEINVEGG. LEKTUR KLÉDDAR MEÐ 2mm ALI.

PLÖTUR
 PLATA 1 Í KJALLARA 150mm JÄRNENT STEINSTEYPA
 PLATA 1 HÆÐ 200mm JÄRNENT STEINSTEYPA AÐ HLUTA OG STALBITAR MEÐ RISTAGÖLFI.


ÞAK
 ÞAKPLATA 200mm JÄRNENT STEINSTEYPA
 RAKAVARNARLAG OFAN Á PLÖTU, ÞÁ STEINULL OG ÞAKDÖKUR.

INNVEGGIR, HURÐIR OG KLÉÐNINGAR
 HLADIN 150mm VEGGUR & MILLI STJÖRNHERBERGIS OG TÆKJARÝMI MEÐ TVEIMUR EI30 GLUGGUM
 AÐRIR VEGGIR 100mm HLADNIR VEGGIR, GÖLF Í STJÖRNHERBERGI OG SALERNI MEÐ
 MEÐ DÖK EÐA FLISUM. GÖLF OG VEGGIR Í TÆKJARÝMI MEÐ EPOXIEFNUM


LOFTRÆSTING
 OTSDÖGLASRI Í TÆKJARÝMI ÖNNUR LOFTRÆSTING UM GLUGGA OG HURDIR

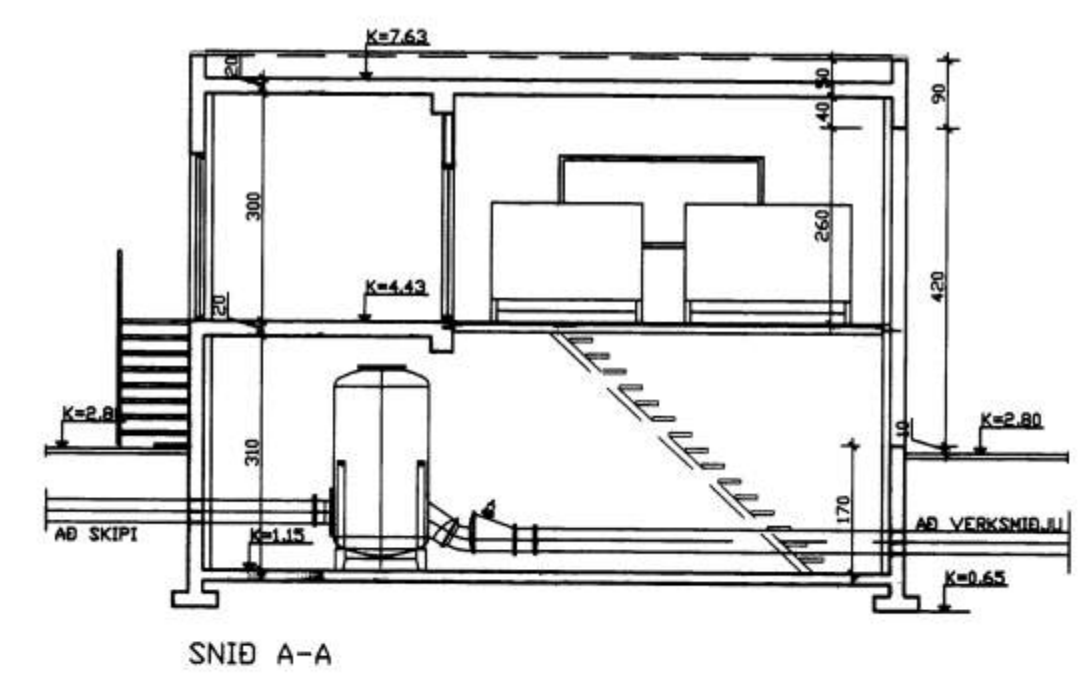


SNID A-A

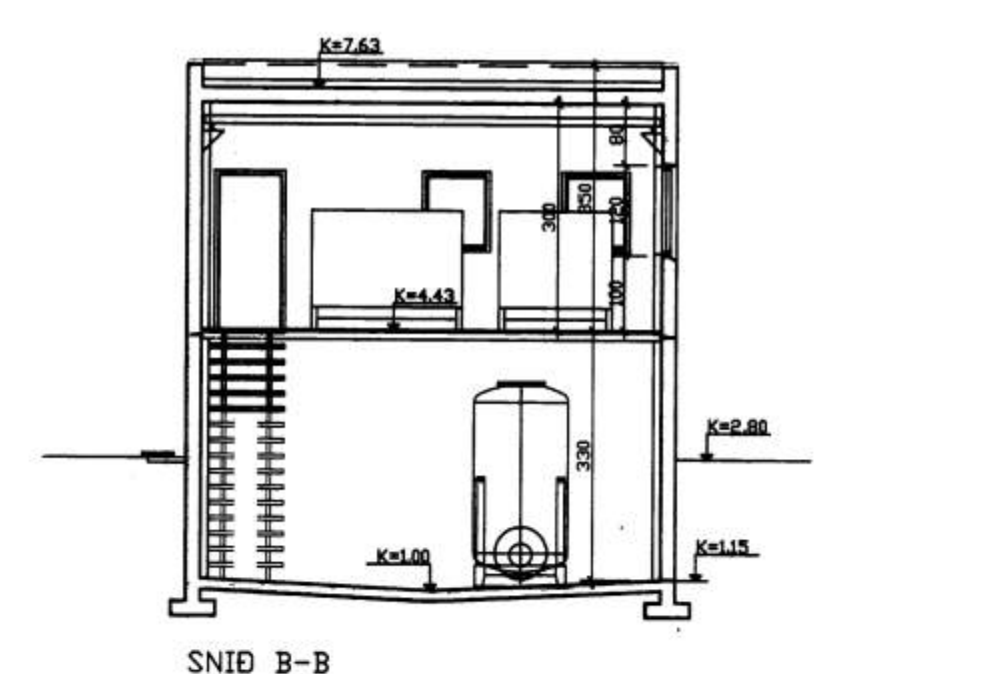


SNID B-B

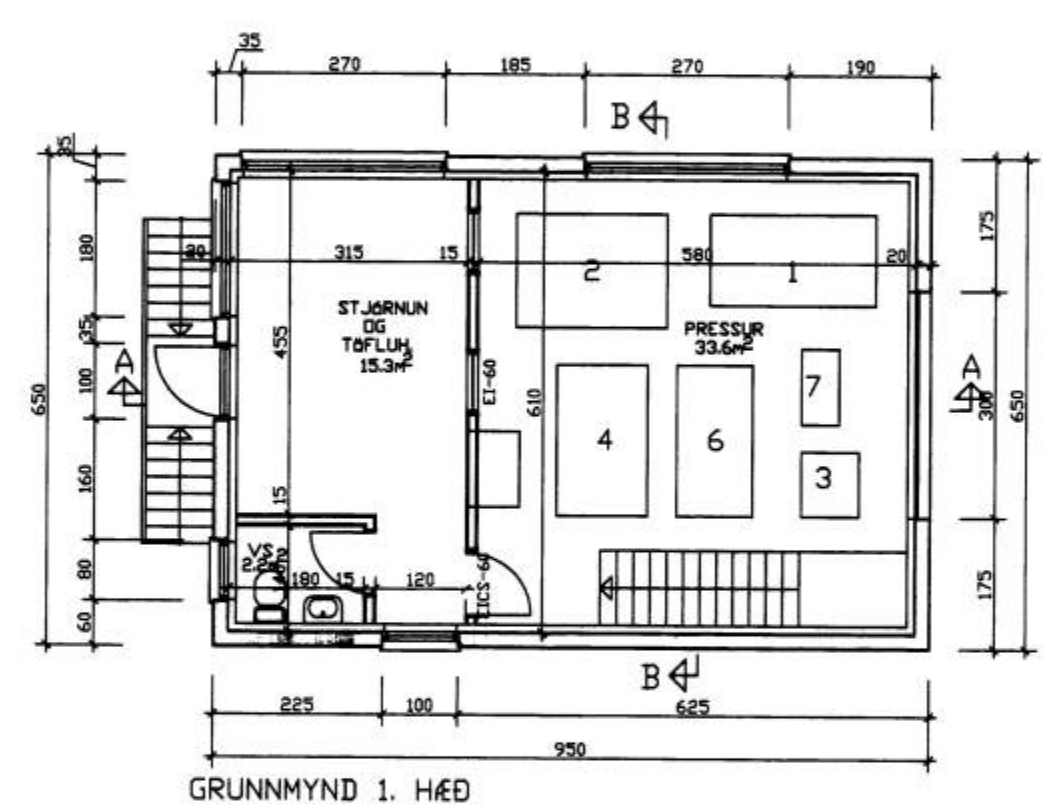

GRUNNMYND 1. HÆÐ

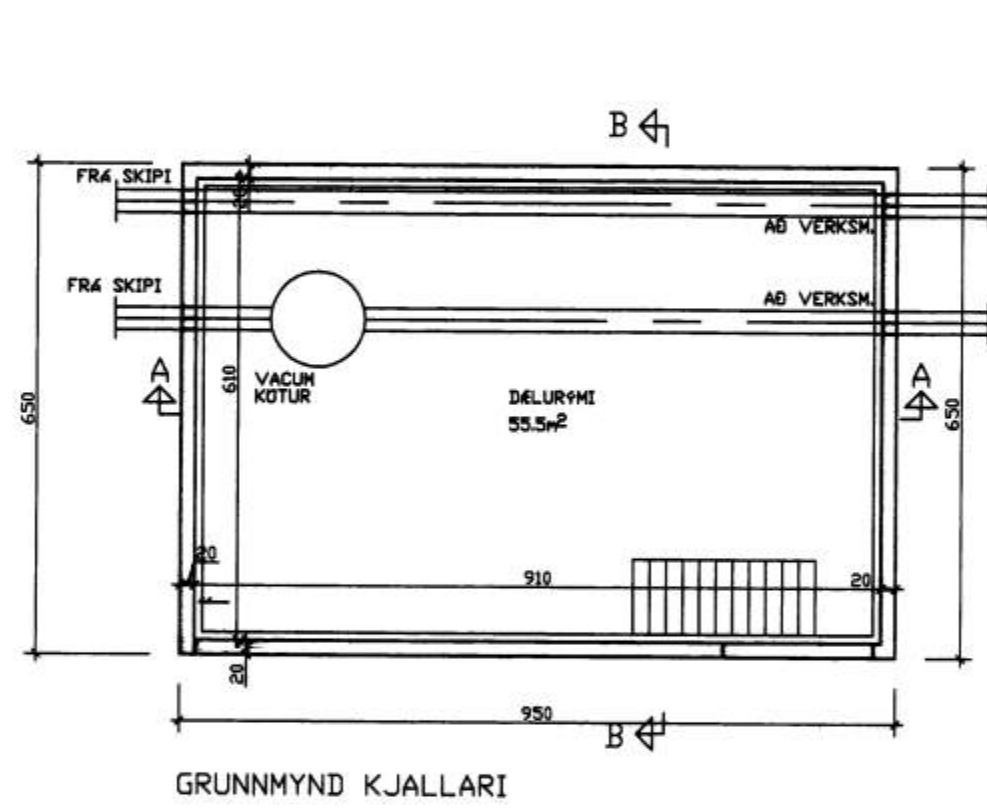

GRUNNMYND KJALLARI

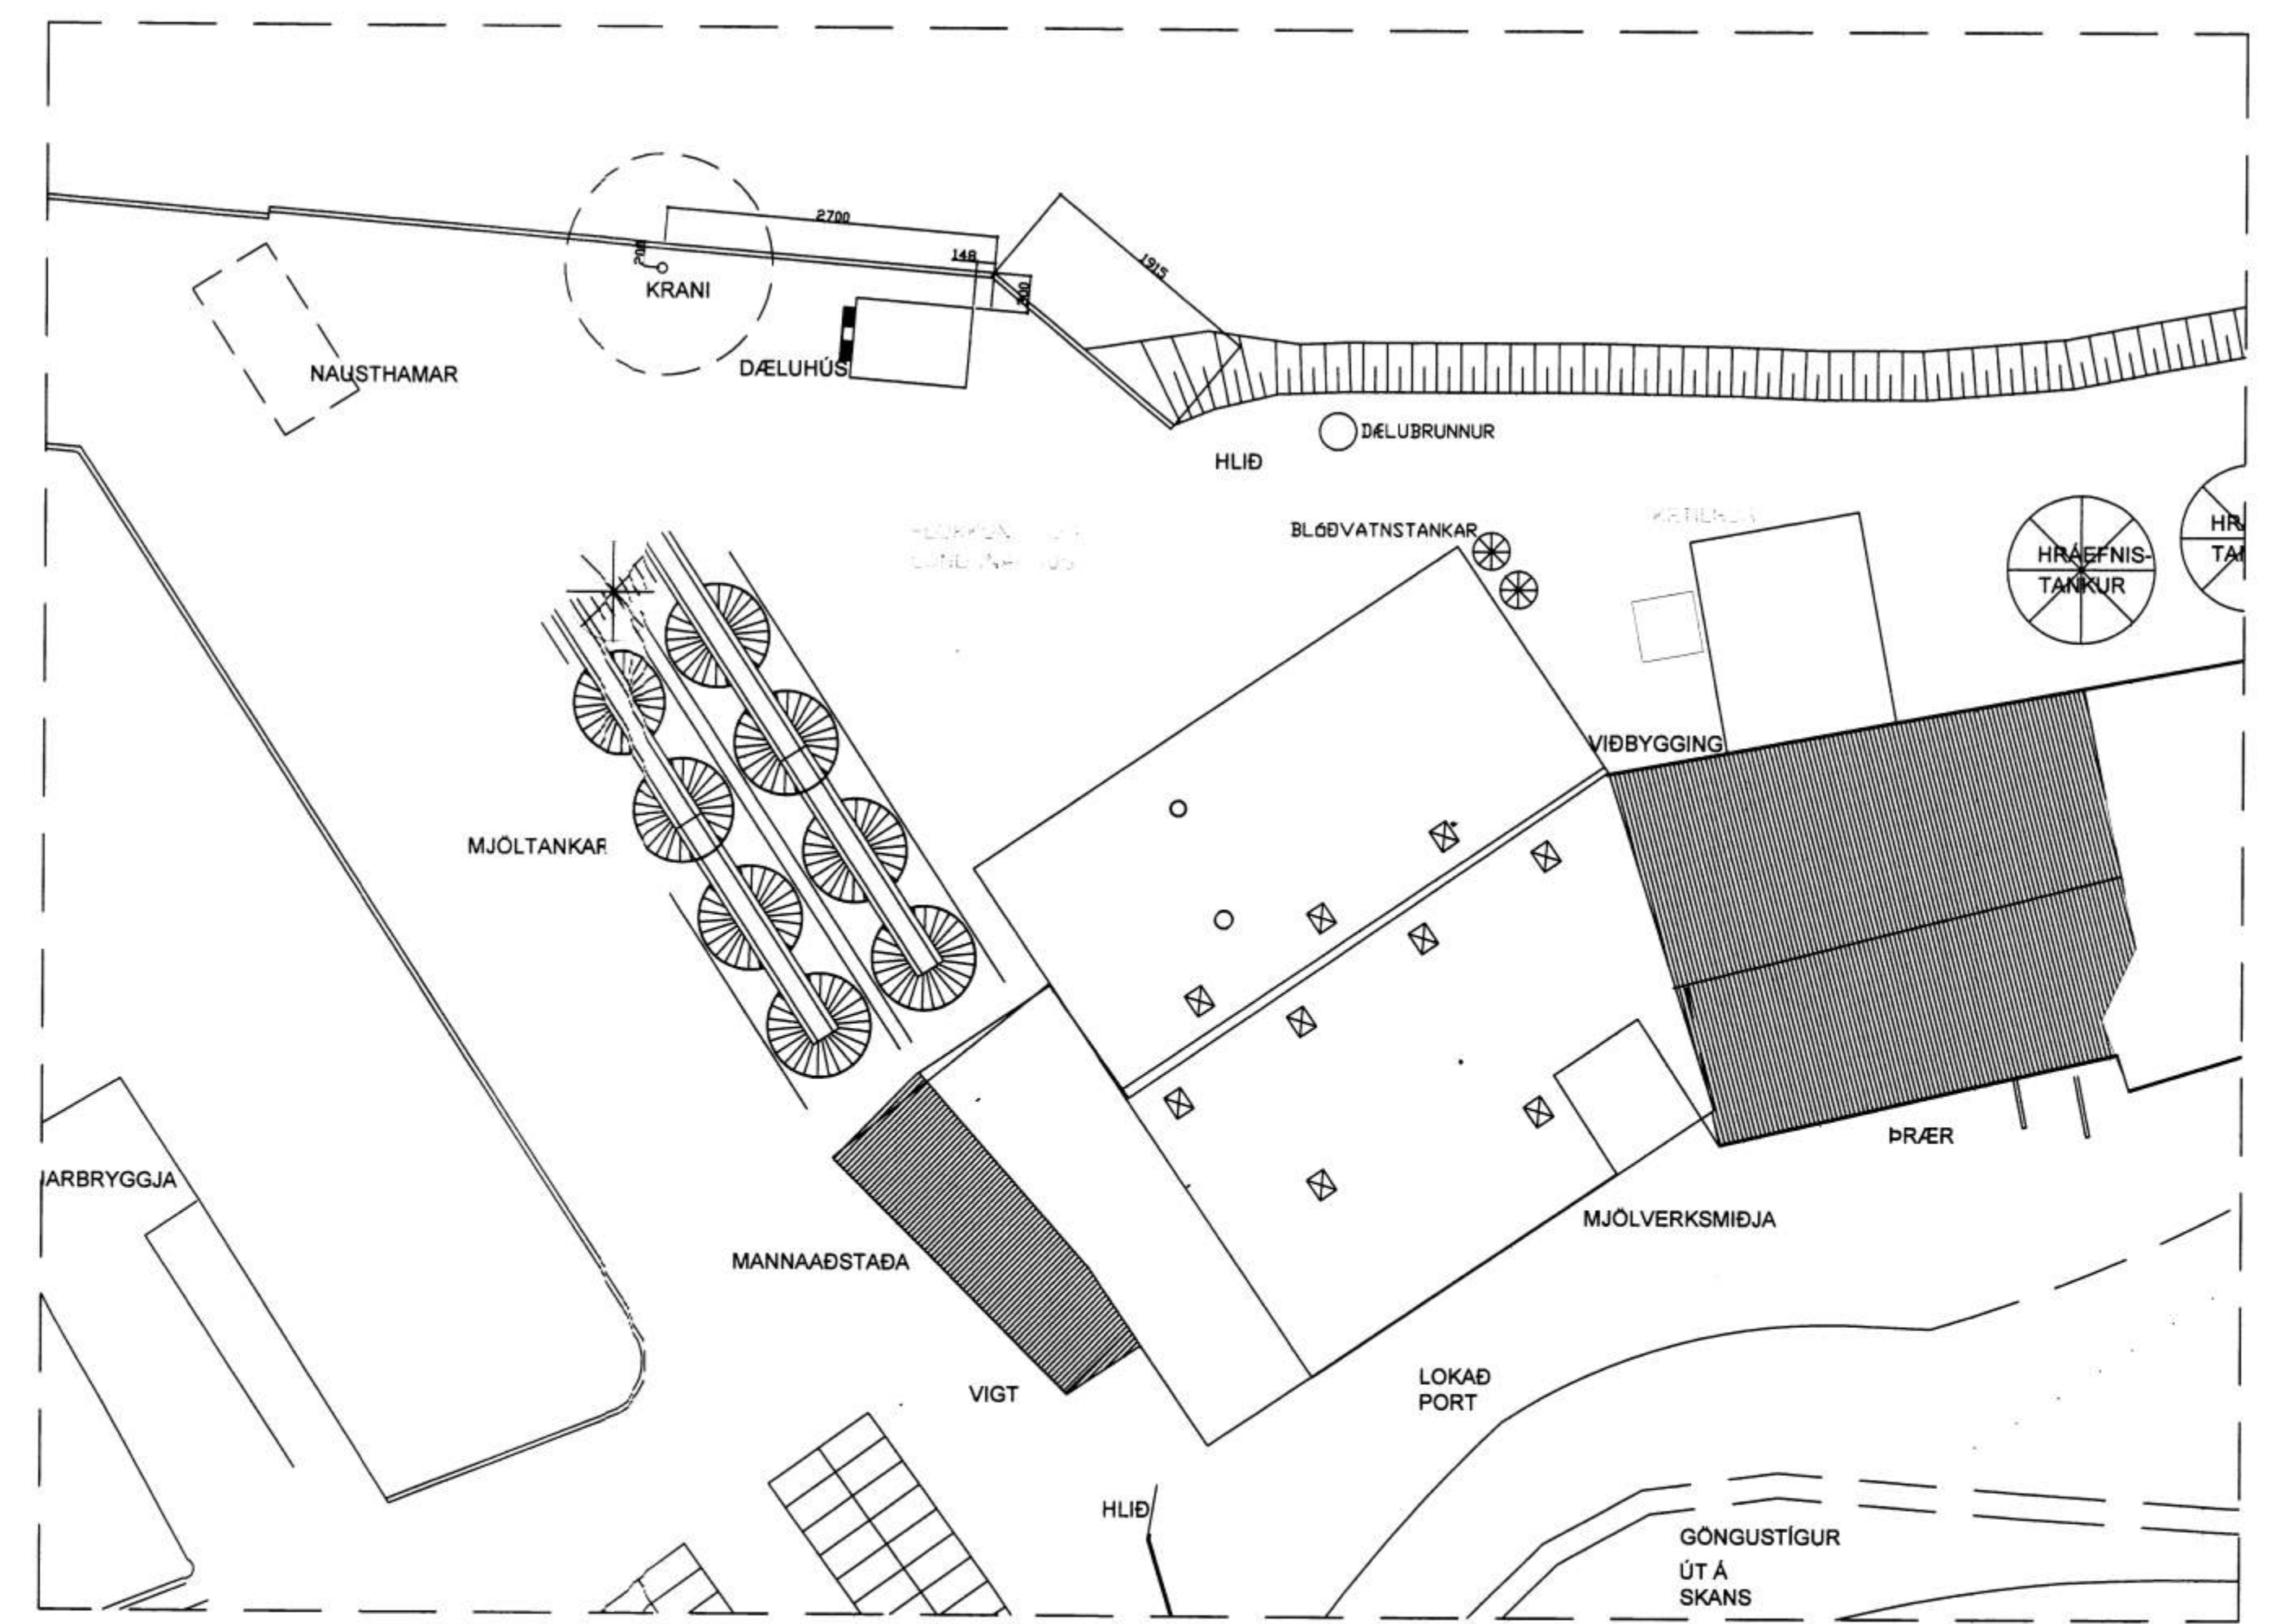

breyting A:KÓÐAR Á TEIKNINGU		verkheiti ÍS FELAG VESTMANNNAEYJUM		TEIKNISTOFA PZ EHF	
breyting A24.06.01	breyting C	verkefni DÆLUHÖS	BYGGINGARNEFNDARTEIKNINGAR	verk nr.9942	dags. FEB-00
breyting B	breyting D			telkn. nr001	breyting A
malkv. 1:100	1:500	ikn. BB	hannað BB	Ráðgjafaverkfræðipjónusta F.R.V. KIRKJUVEGI 23 900 VESTMANNNAEYJUM. SIMI 481-2711, -2239 TELEFAX 481-3076	