

SAMÞYKKT AF BYGGINGARFULLTRÚA
 31. OKT. 2008
 BYGGINGARFULLTRÚNNI VESTMANNAYJUM

NR	DAGS.	BREYTING
A	OKT. 08	VIÐBYGGING FLOKKUNARSTÖÐ
B		
C		
D		
E		
F		
G		
H		


SKÝRINGAR

Teiknistofa PZ ehf
 Ráðgjafarverkfræðipjónusta
 FRV
 Kirkjuvegi 23 900 Vestmannaeyjum Sími 481-2711 Fax 481-3076
 Heimasíða <http://www.teiknistofa.is> Netfang pz@teiknistofa.is

Verkefni
 VINNSLUSTÖÐIN HF

Verkefni
 AF STÖÐUMYND

Dags.	Hannað	Verk.nr	Mælikvarði
JULÍ. 05	SP	0129-7	1/500
Yfirfarir	Teiknað	Teikn.nr	Breyting
	EA	001	A
Samþykkt  240759-2009			

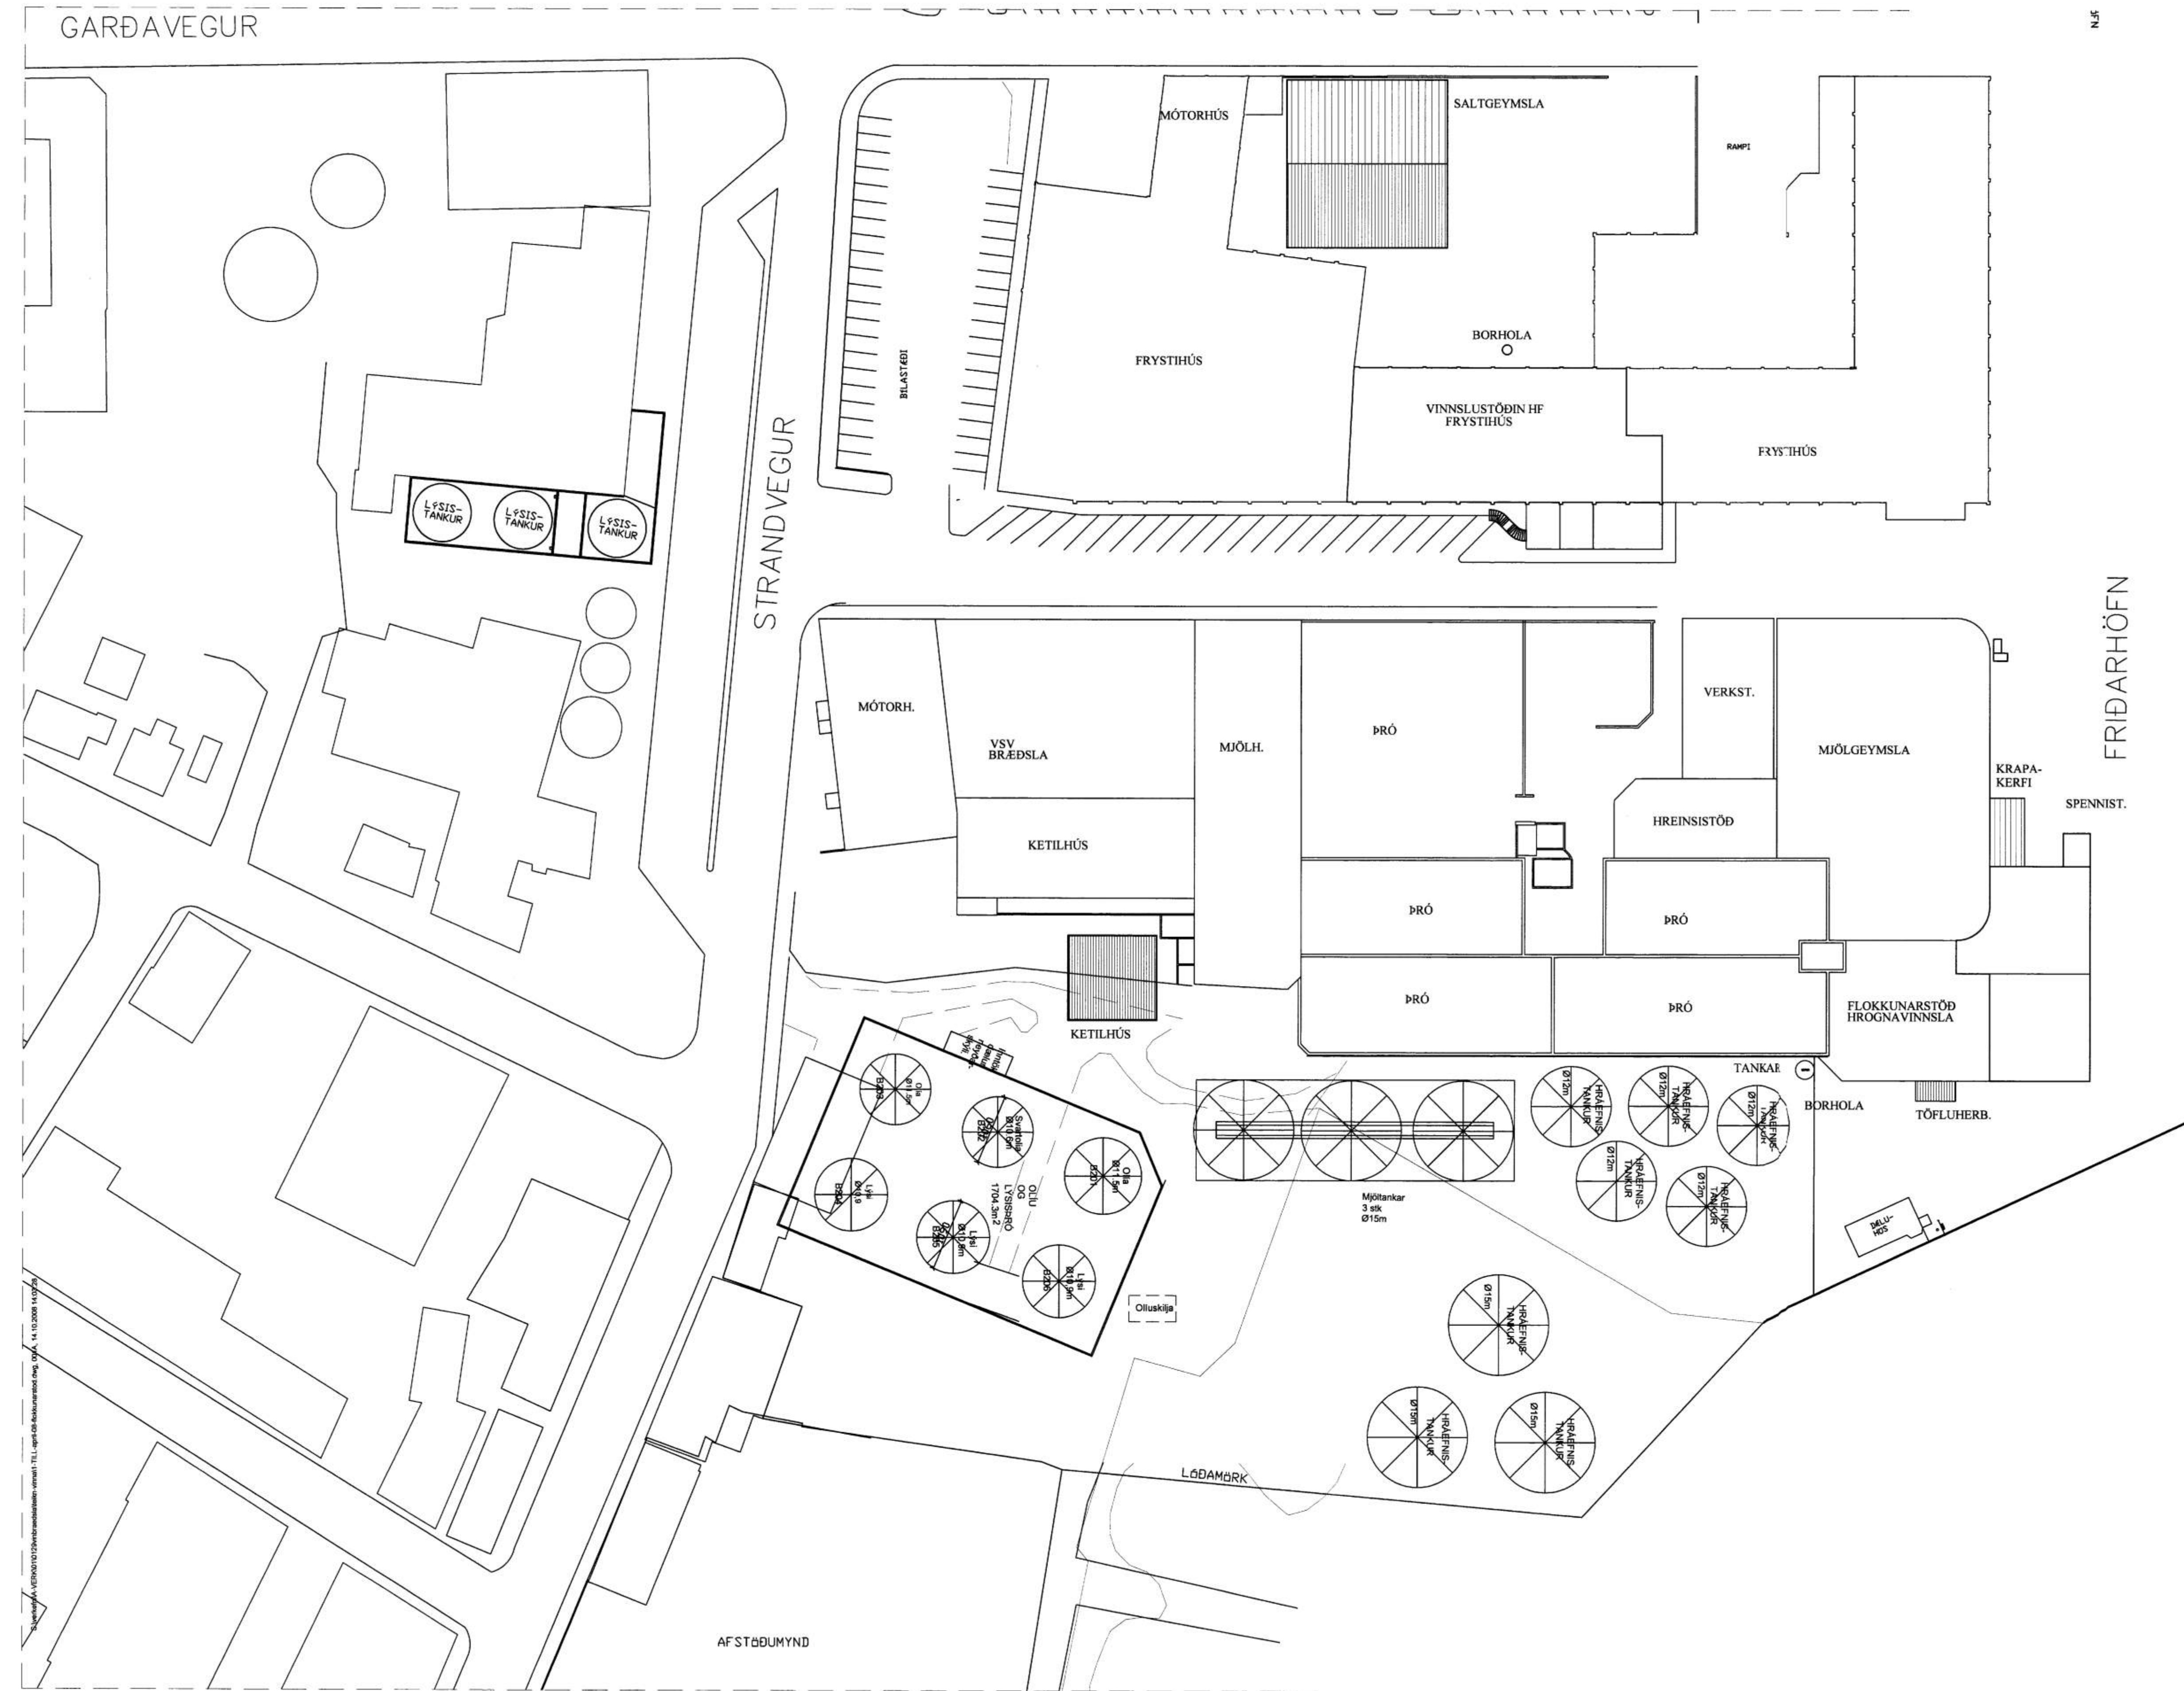

Teikningin er byggð á VES001012 (2008) og er hún samþykkt af Byggingarfulltrúnni Vestmannaeyja 31. Okt. 2008.