


SAMÞYKKT AF BYGGINGARFULLTRÚA
 3 1. OKT. 2008
 BYGGINGARFULLTRÚNNI Í VESTMANNAEYJUM

BYGGINGARLÝSING
 BYGGING EIGNIN
 VIÐBYGGING FYRIR KRAPAKERFI
 SÖKKLAR
 -STEYPTIR OG JÄRNBEITIR
 ÚTVEGGIR
 STEINSTEYPA - LÍMTRÉ - LEKTUR OG ALKJÆÐNING
 PLATA YFIR JARÐHÉÐ
 -15cm JÄRNBEIT STEINSTEYPA REI 60
 ÞAK
 -ÞAKJÄRN
 -ÞAKPÁPPI
 -BORÐALKJÆÐNING 25*150
 -SPERRUR 50X225 c/c 400-600mm
 -SJÁ SPERRUTEKNINGUR
 -LÍMTRÉSBITAR SEM BURÐARVIRKI Í ÞAKI
 HLURD
 -IÐNADARHURDIR
 REIKNINGSLEGT ÁLAG
 -VINDÁLAG 150KG/M2
 -SNJÓÁLAG 100KG/M2
 -NOTÁLAG 200KG/M2
 STÆRDIR
 HETTI
 KRAPAGEYMSLA
 NETTÓ 50.0m² BRÚTTÓ 54.9m² RÚMMÁL 605.3m³
 → BJÖRGUNAROP

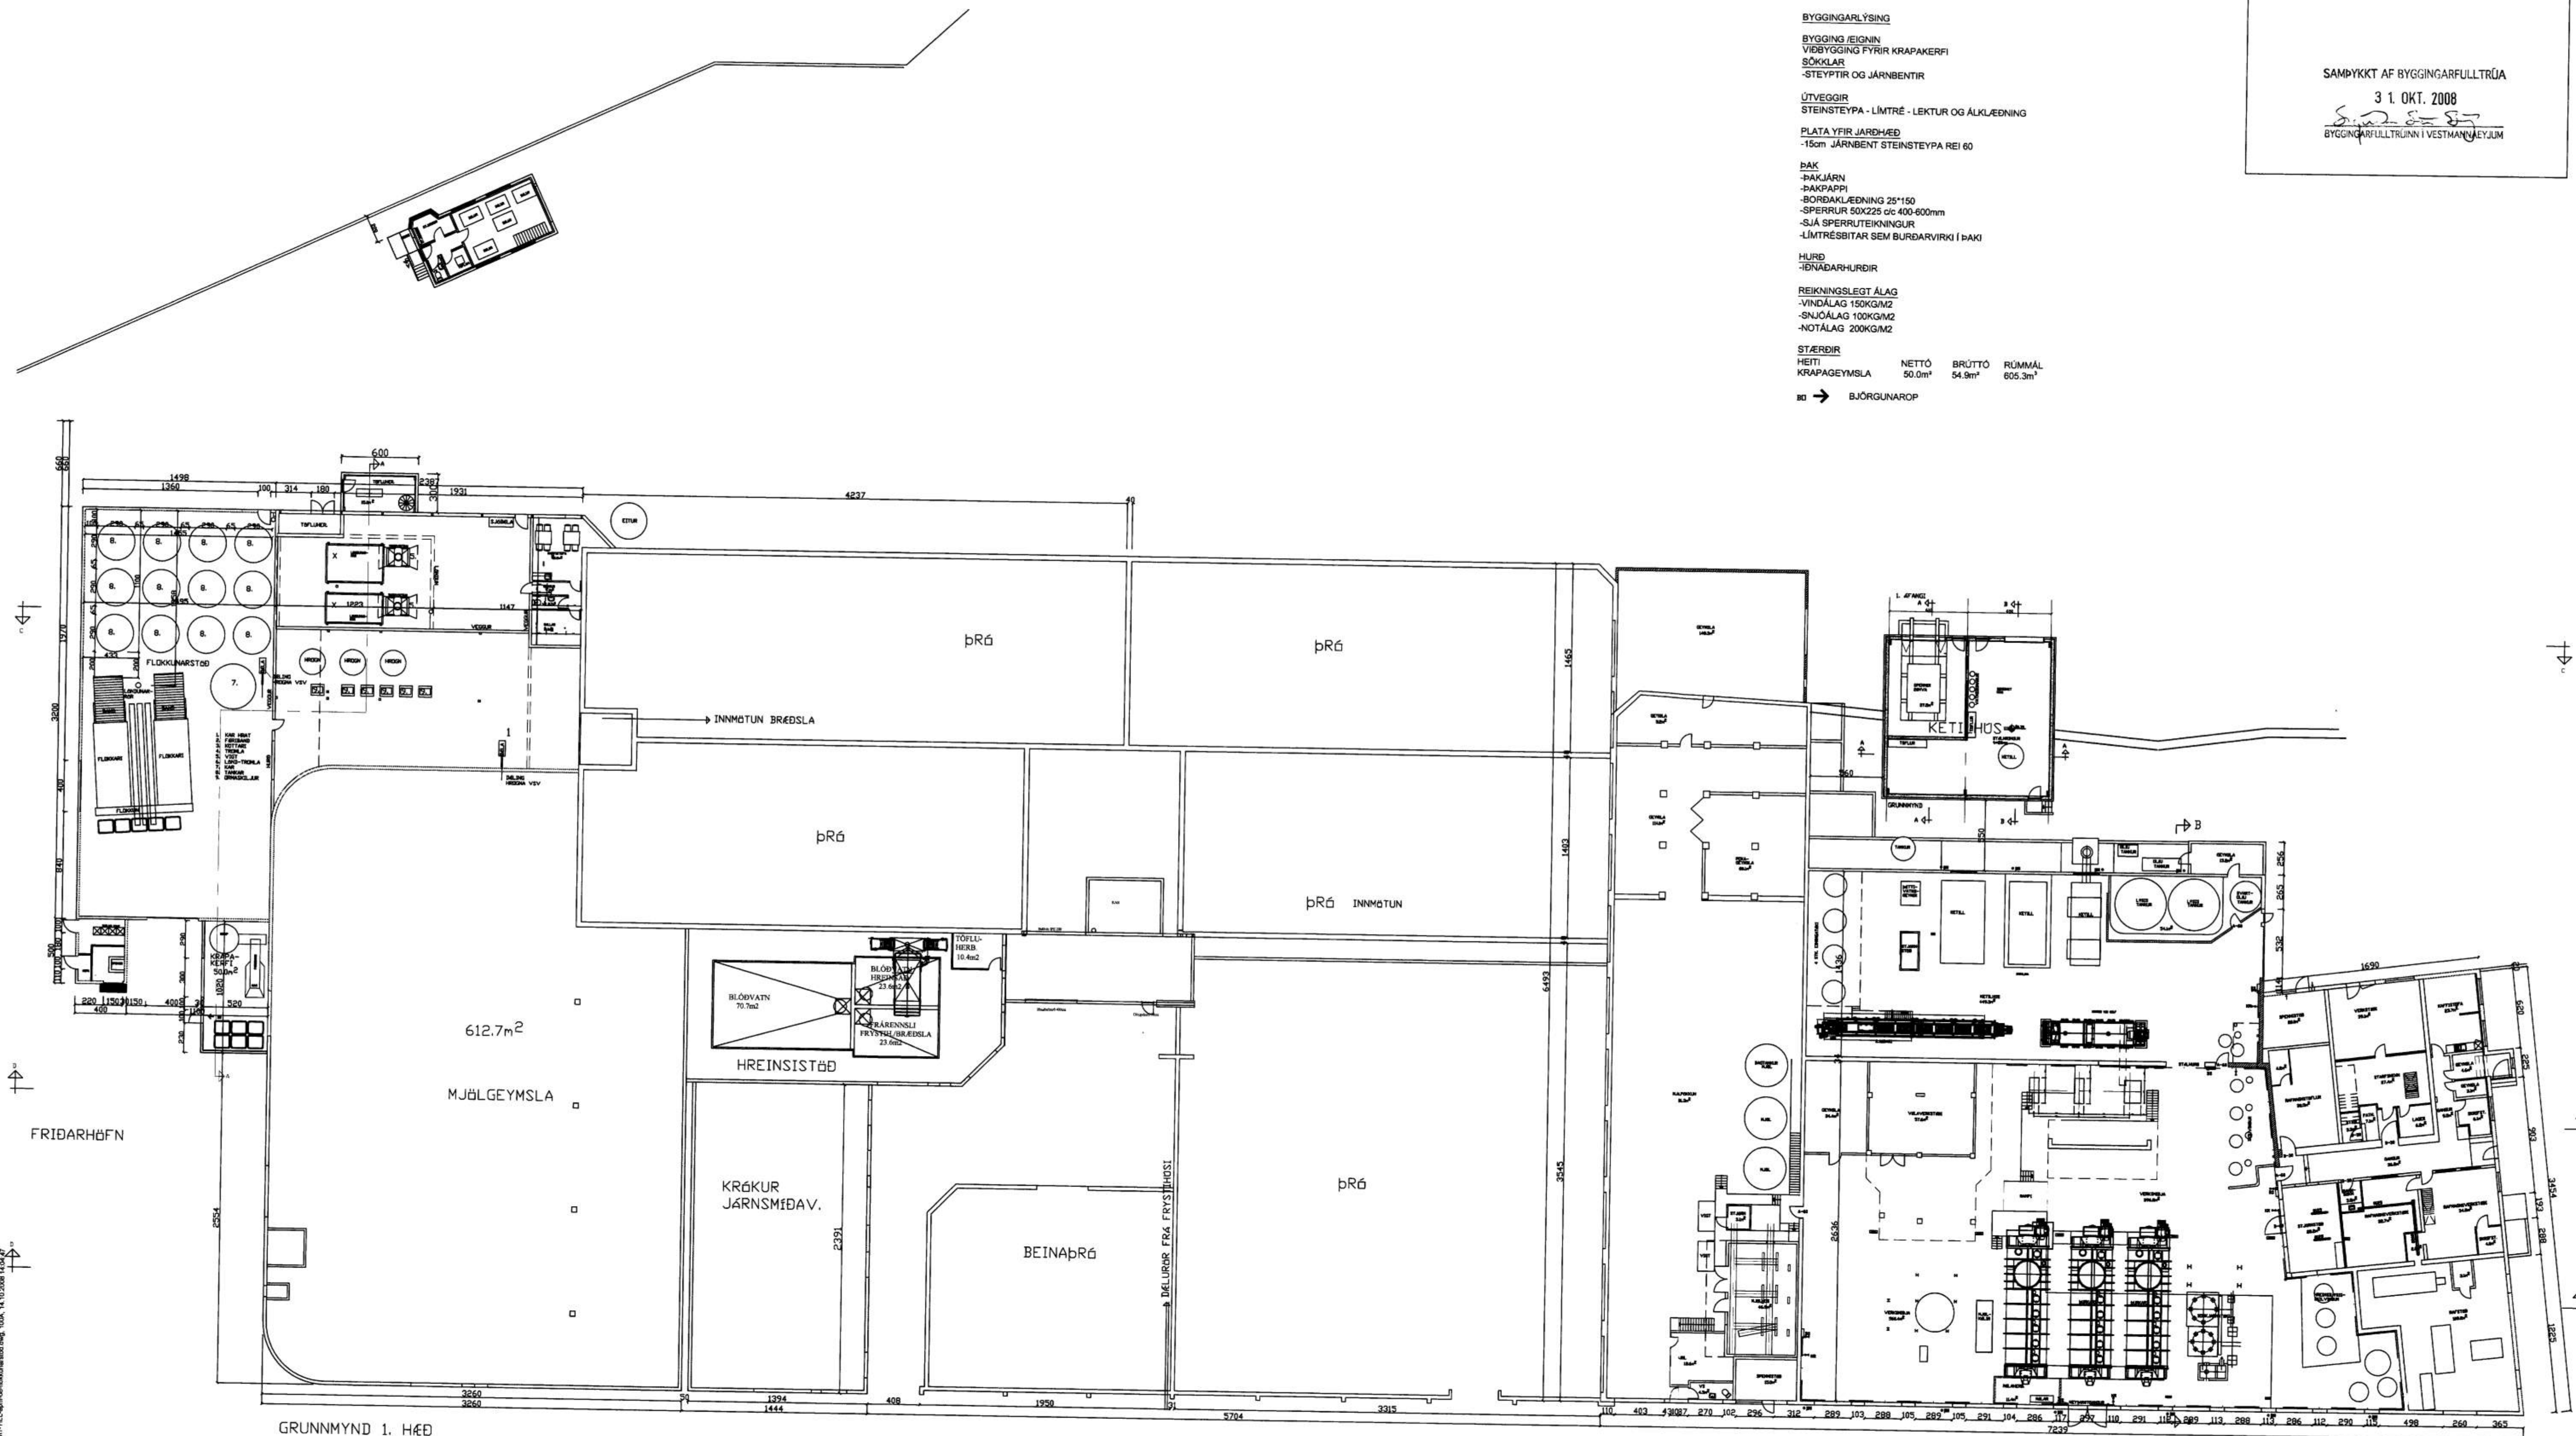

GRUNNMYND 1. HÆÐ

D		H		Dags.	Hannað	Verk.nr	Mælikvarði	Teiknistofa PZ ehf Ráðgjafarverkfræðipjónusta FRV Kirkjuvegi 23 900 Vestmannaeyjum Sími 481-2711 Fax-481-3076 Hnetfang: kirkju@pzk.is	Verkefni VINNSLUSTÖÐIN HF BRÆÐSLA VESTMANNAEYJUM Verkefni GRUNNMYND 1. HÆÐ
C		G		JULÍ 05	SP	0129-7	1:250		
B		F		Yfirfarið	Teiknað	Teikn.nr	Breyting		
A	OKT. 08	E			EA	100	A		
NR	DAGS. BREYTING	NR	DAGS. BREYTING	Samþykkt					