




Figure - 50

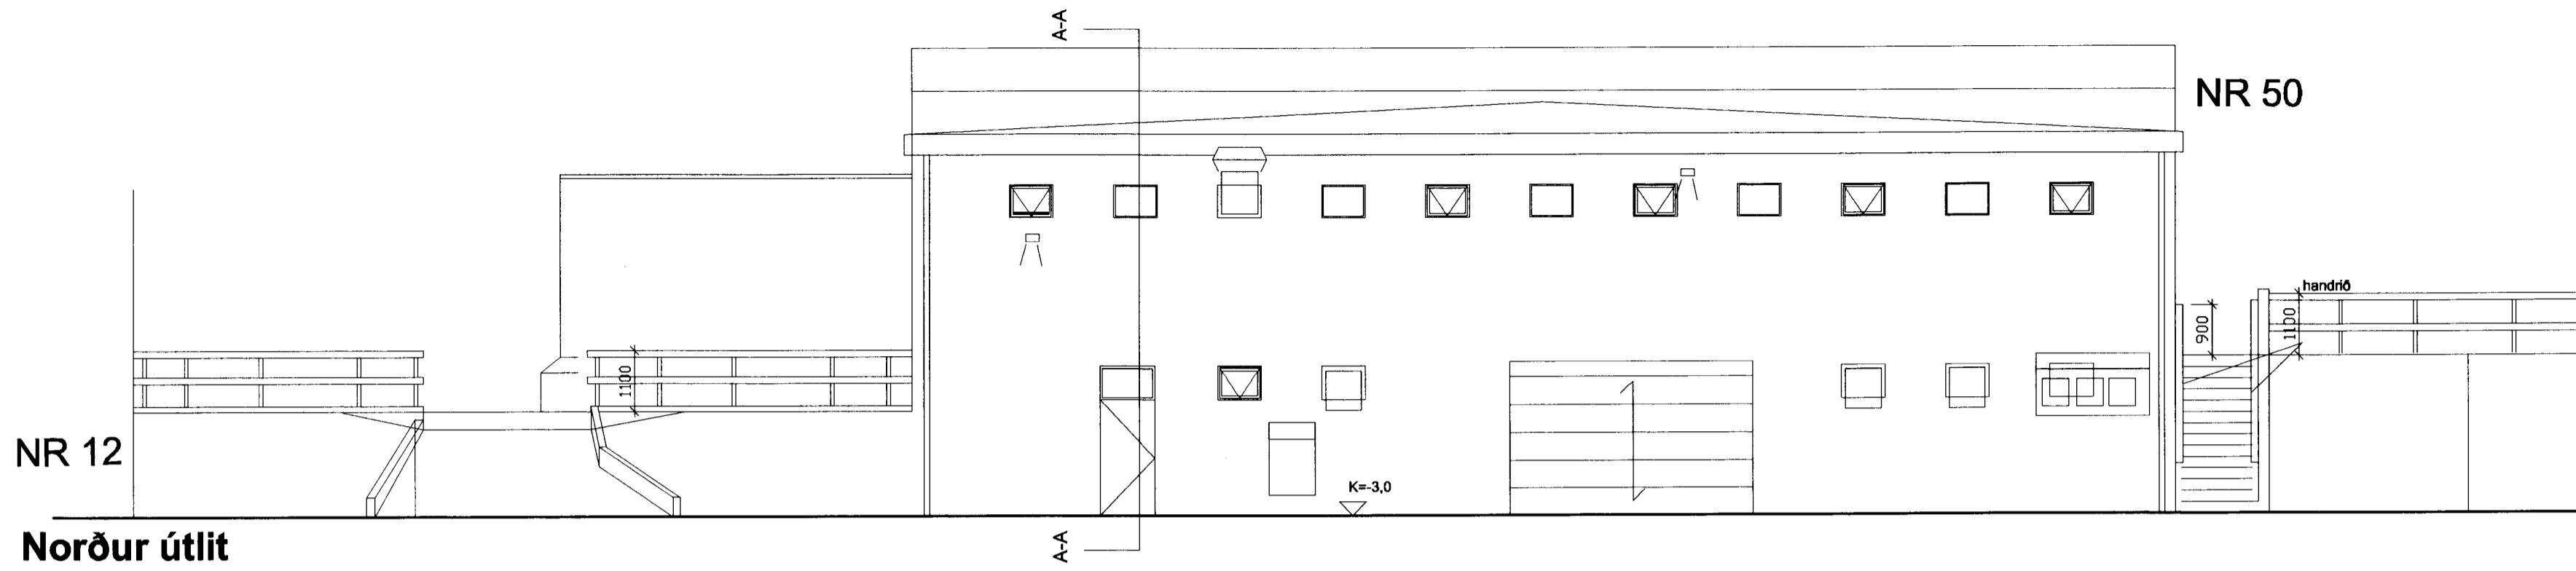

Norður útlit

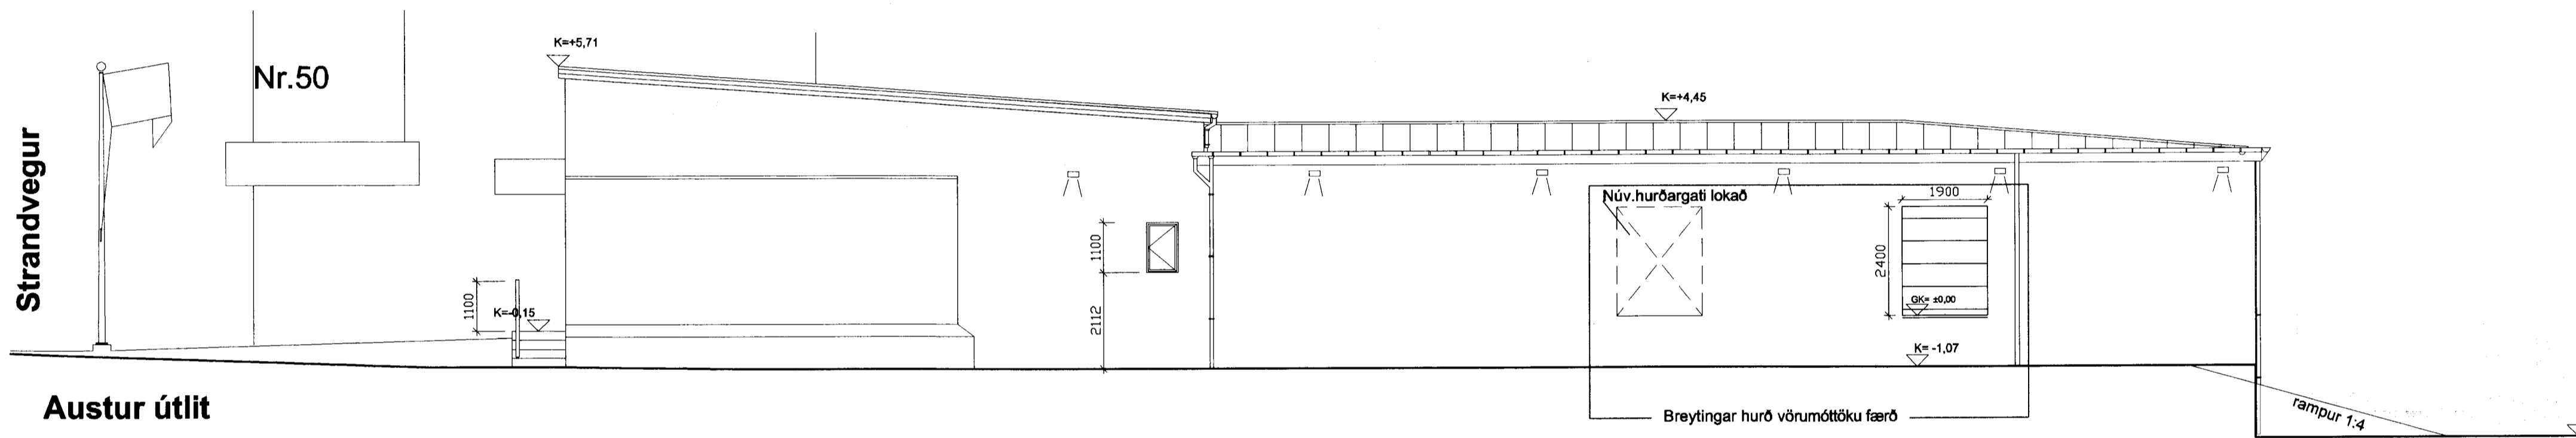

Austur útlit

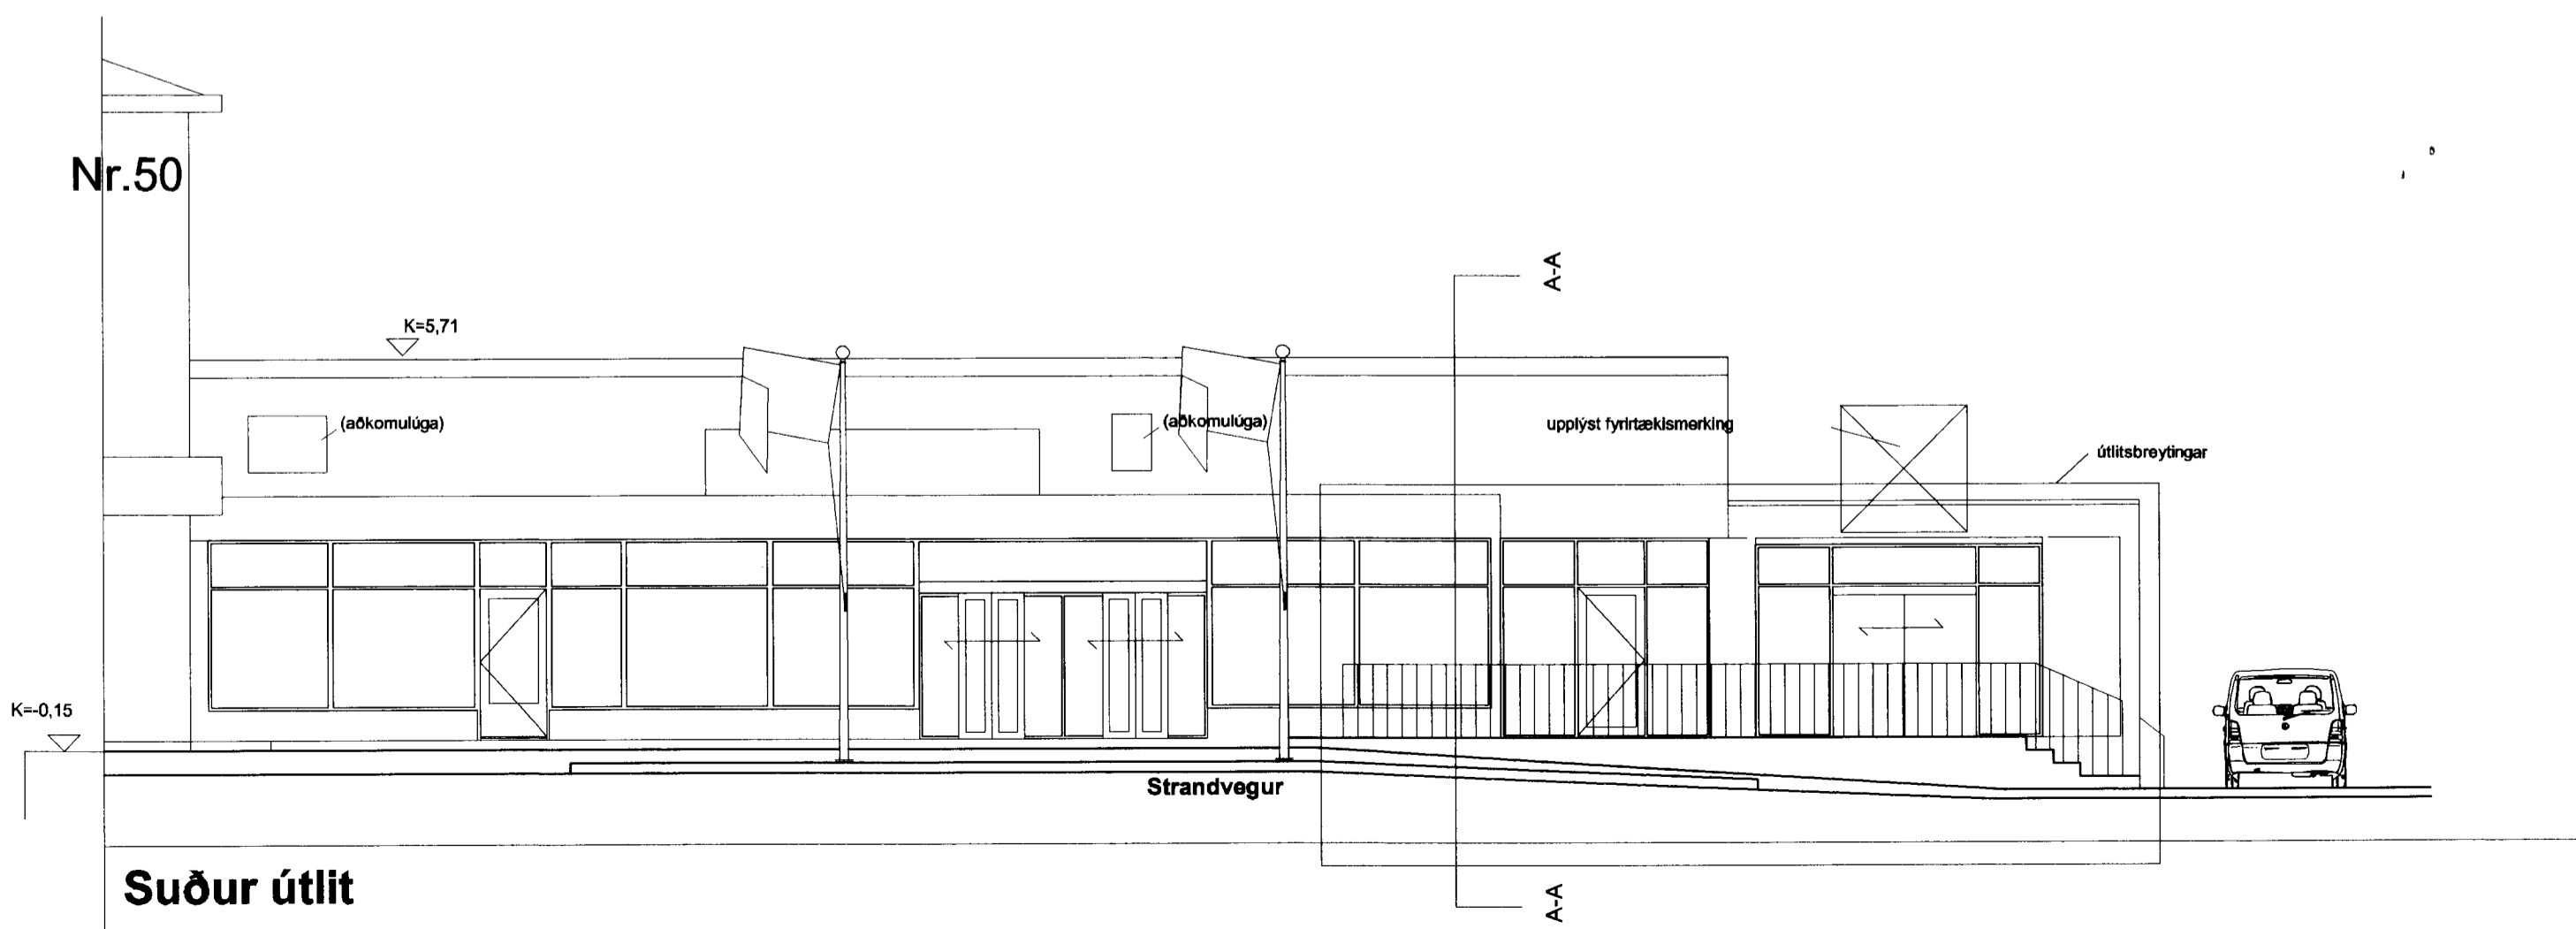

Suður útlit

STRANDVEGUR 48
 LÝSING: 900 VESTMANNEYJAR
 DAGS: 15. JANÚAR 2011
 VERKNR.:
 TEIKNR.: 4 - 5
 ÉMIÐ
 MIKV: 1:100
 HANNAÐ: HÓ TEIKNAD: HÓ
 © Hans Unnbór Ólason 2007



Handwritten signature and date: 16. Jan. 2011