


Língi þráttur
 Língi þráttur, Língi þráttur, Língi þráttur
 Língi þráttur, Língi þráttur, Língi þráttur
 Língi þráttur, Língi þráttur, Língi þráttur
 Língi þráttur, Língi þráttur, Língi þráttur

FMJ
 STÍGI FJARLÆGD
 OG RÝMI UPPFYLLT

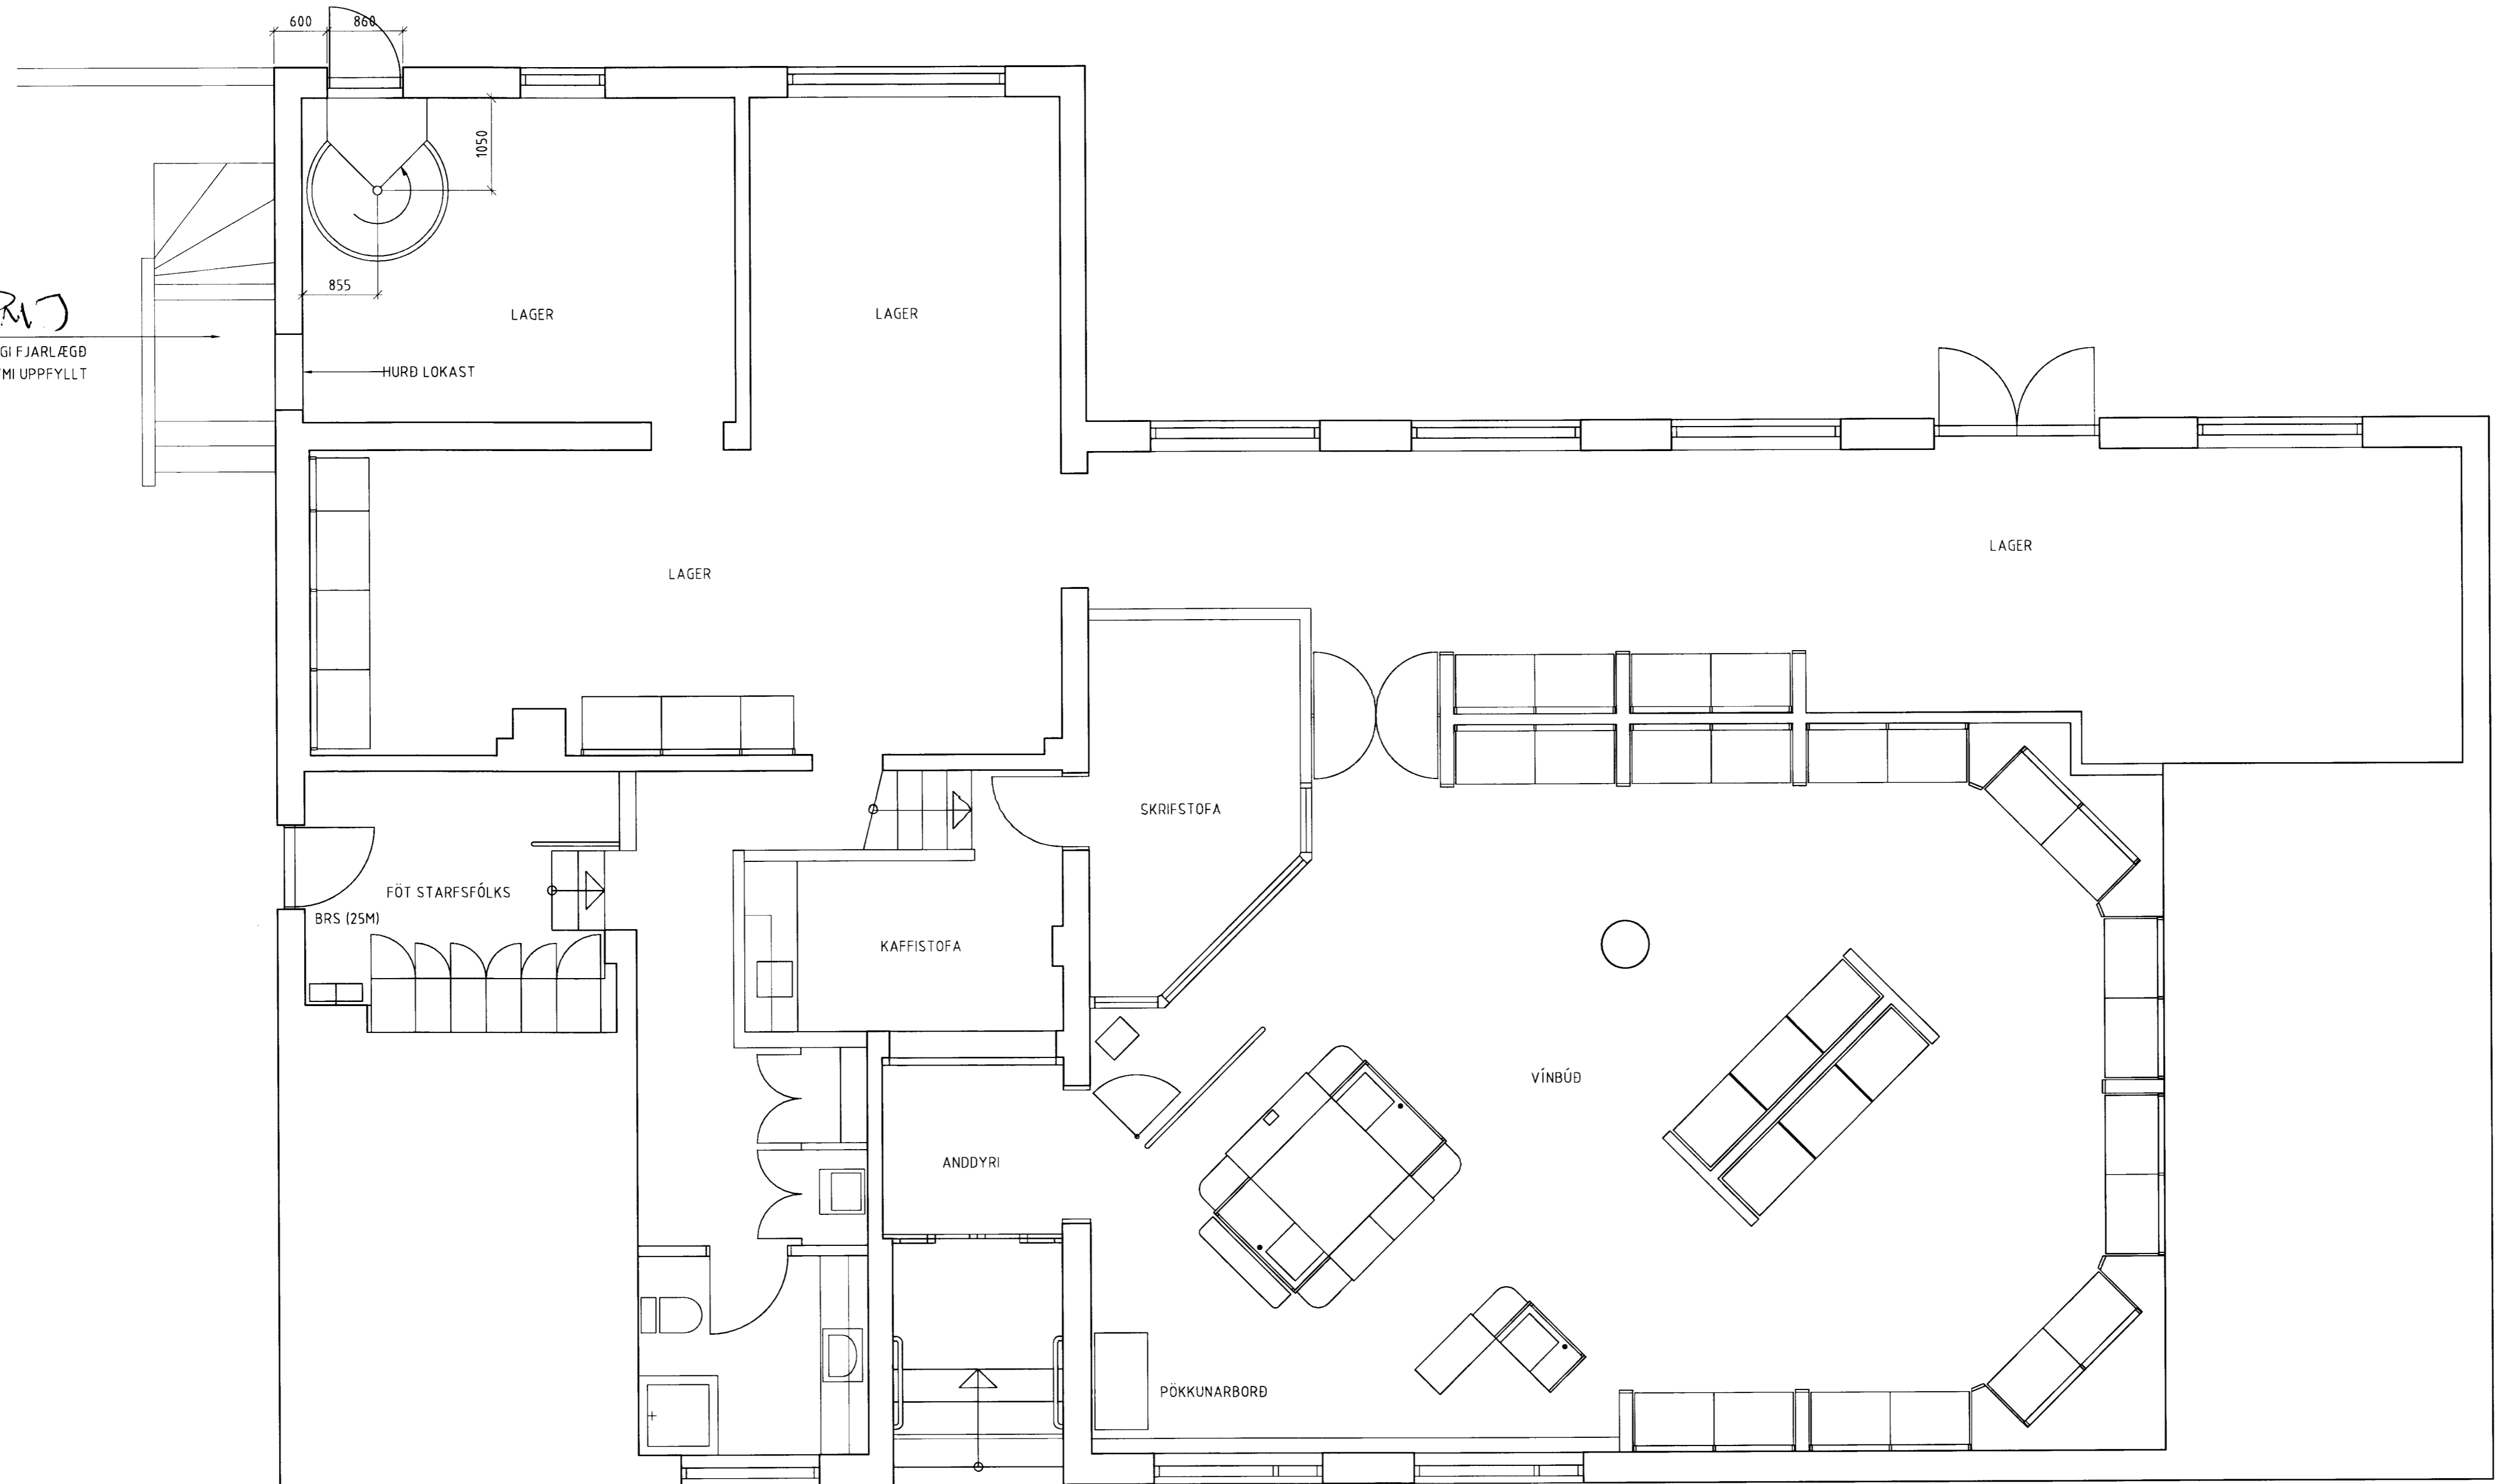

ÖLL MÁL ATHUGIST Á STAÐNUM

Hannað af Stíkunni sf 1995

Vínbúð ÁTVR Strandvegi 50
 Vestmannaeyjum
 Grunnmynd - breyting

Teiknistofa Karl-Erik Rocksén arkitekt FAÍ

Réttarbaki 23 - 109 Reykjavík - Sími 557 4814 - 866 8387 - Netfang ker@mi.is

Kvarði: 150
 Dags: október 2003
 Teiknað: ker

1

FINNUR P. FRÓÐASON INNHÁUSSARKITEKT FHI
 SKÚLAGATA 10 - 101 REYKJAVÍK
 Sími: 562 9565 - GSM: 896 1605
 finnurp@cad.is - www.cad.is
 kt: 200146-8249
 HANNAÐ

VERK: VÍNBUÐIN STRANDVEGUR 50, VESTMANNAEYJUM
 HEITI: KJALLARATRÖPPUR BREYTING
 MÁL: 1:50
 DAGS: 01.07.2011
 VERK NR: VESTMANNAEY TEIKN. NR. 1