
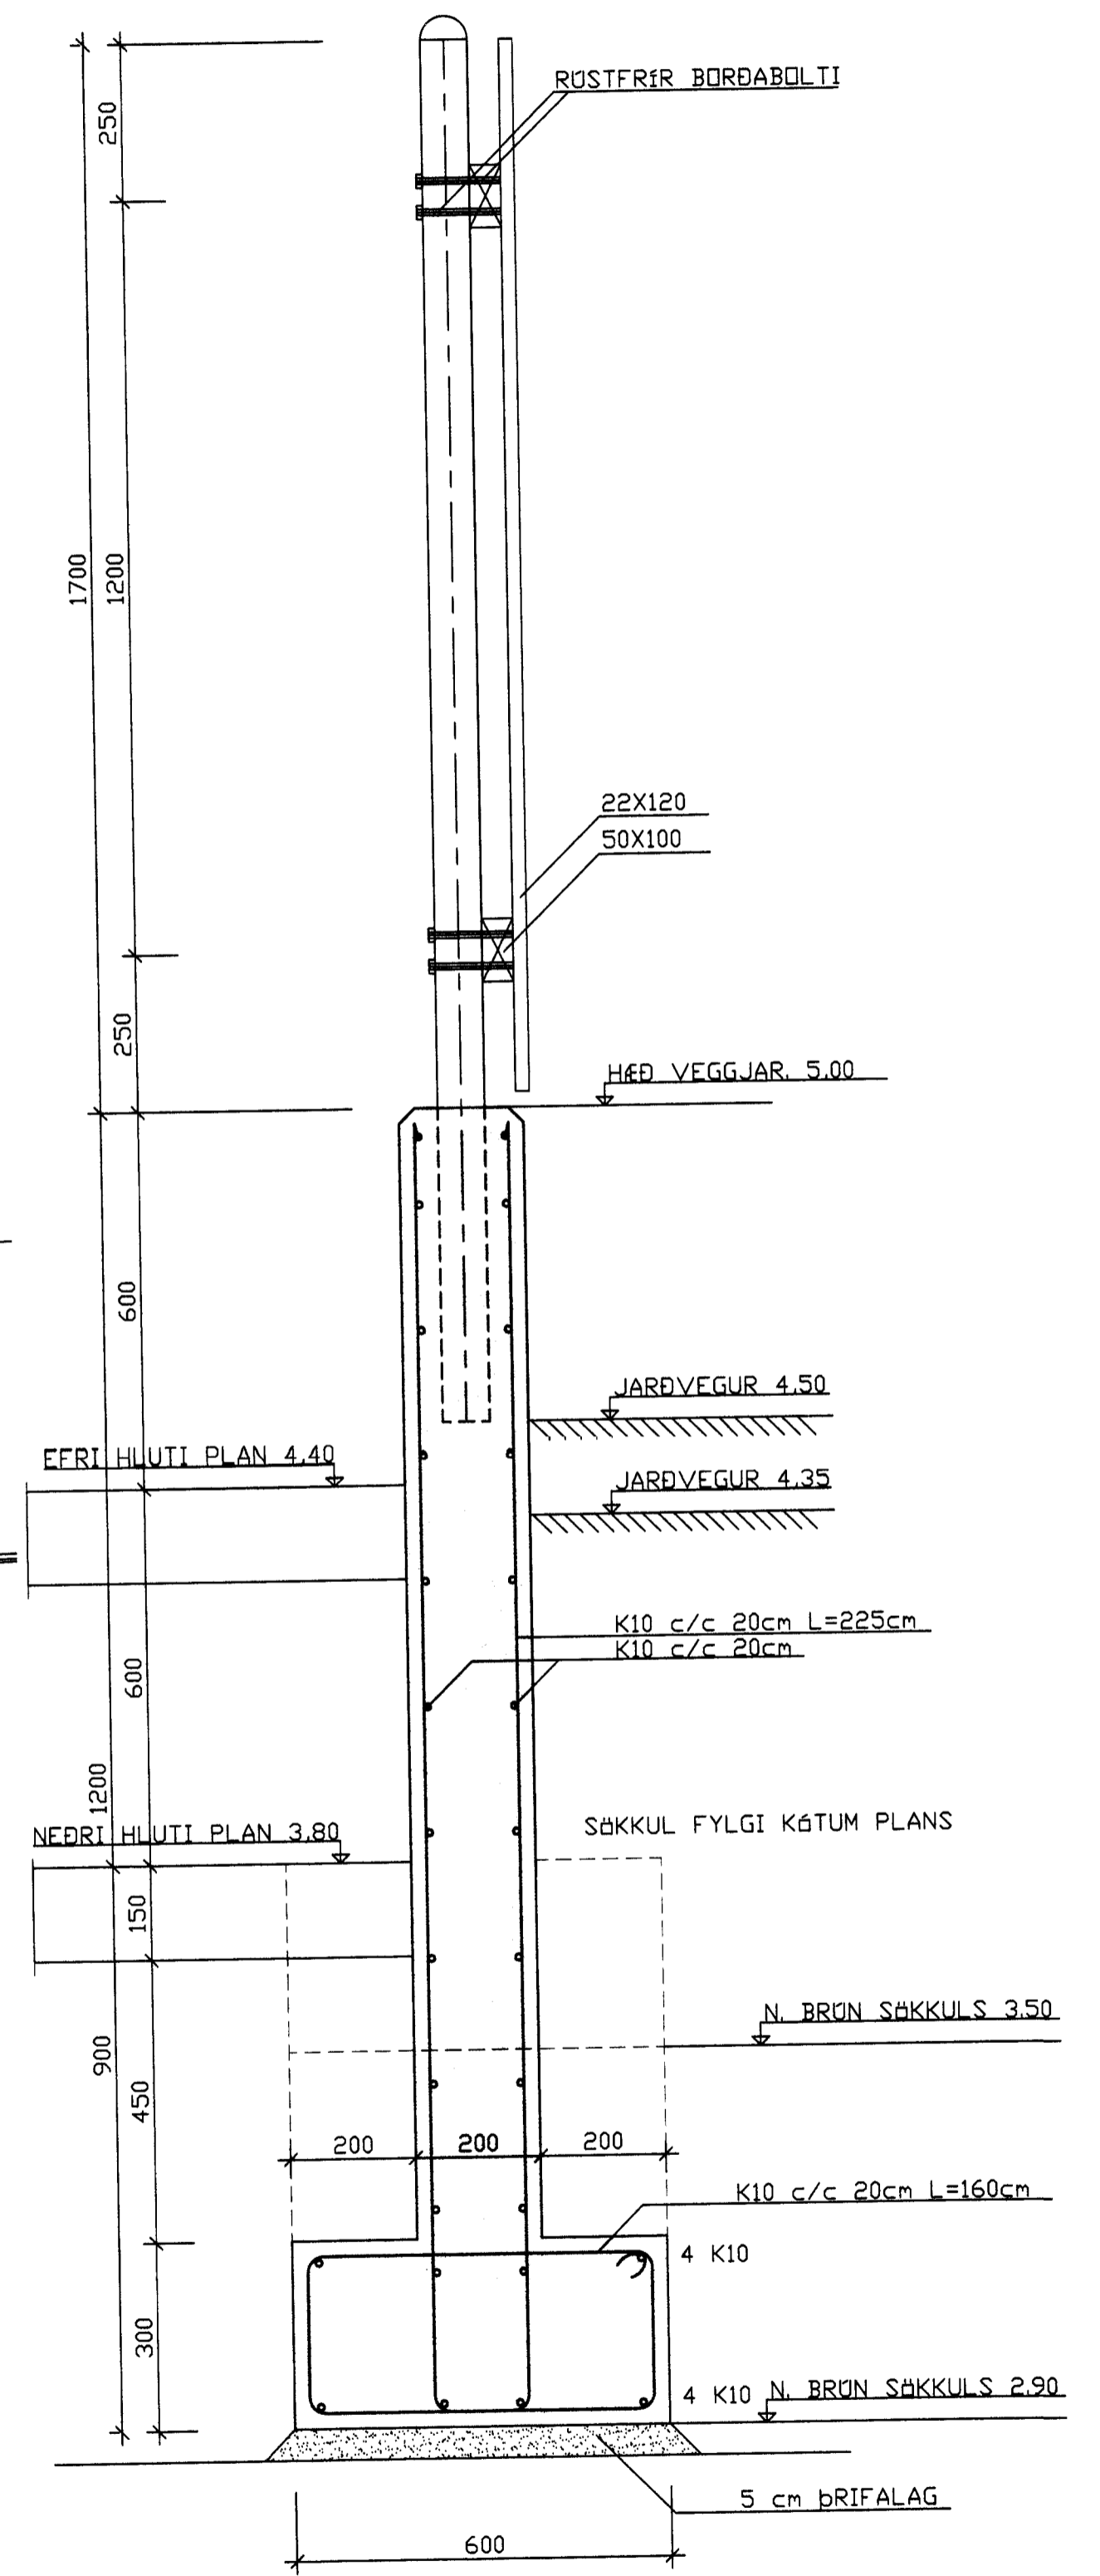
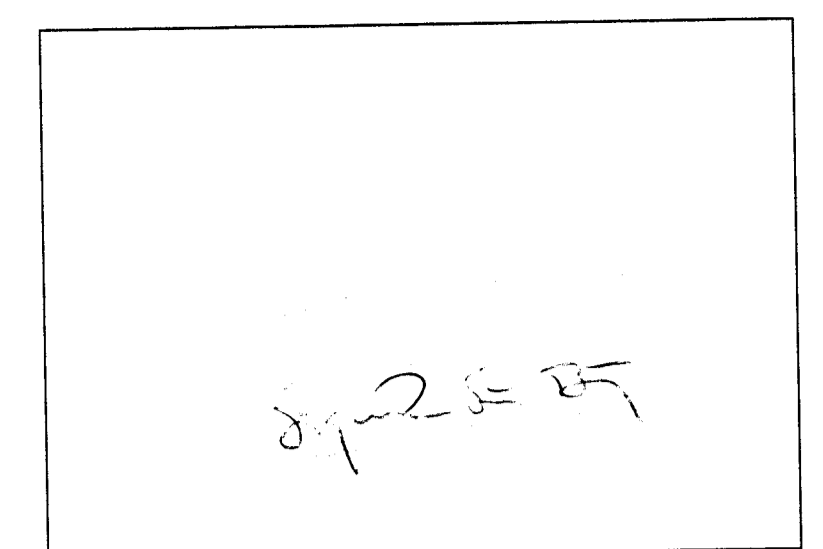
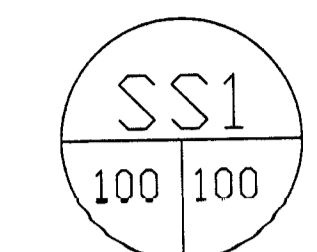


LÁRÉTT SNID M=1:10

- o K0.00 MELDIR HÆDARKÓTAR
- X0.00 NÝIR HÆDARKÓTAR
- NF 0.00 NÝTT NIÐURFALLSBRUNNAR

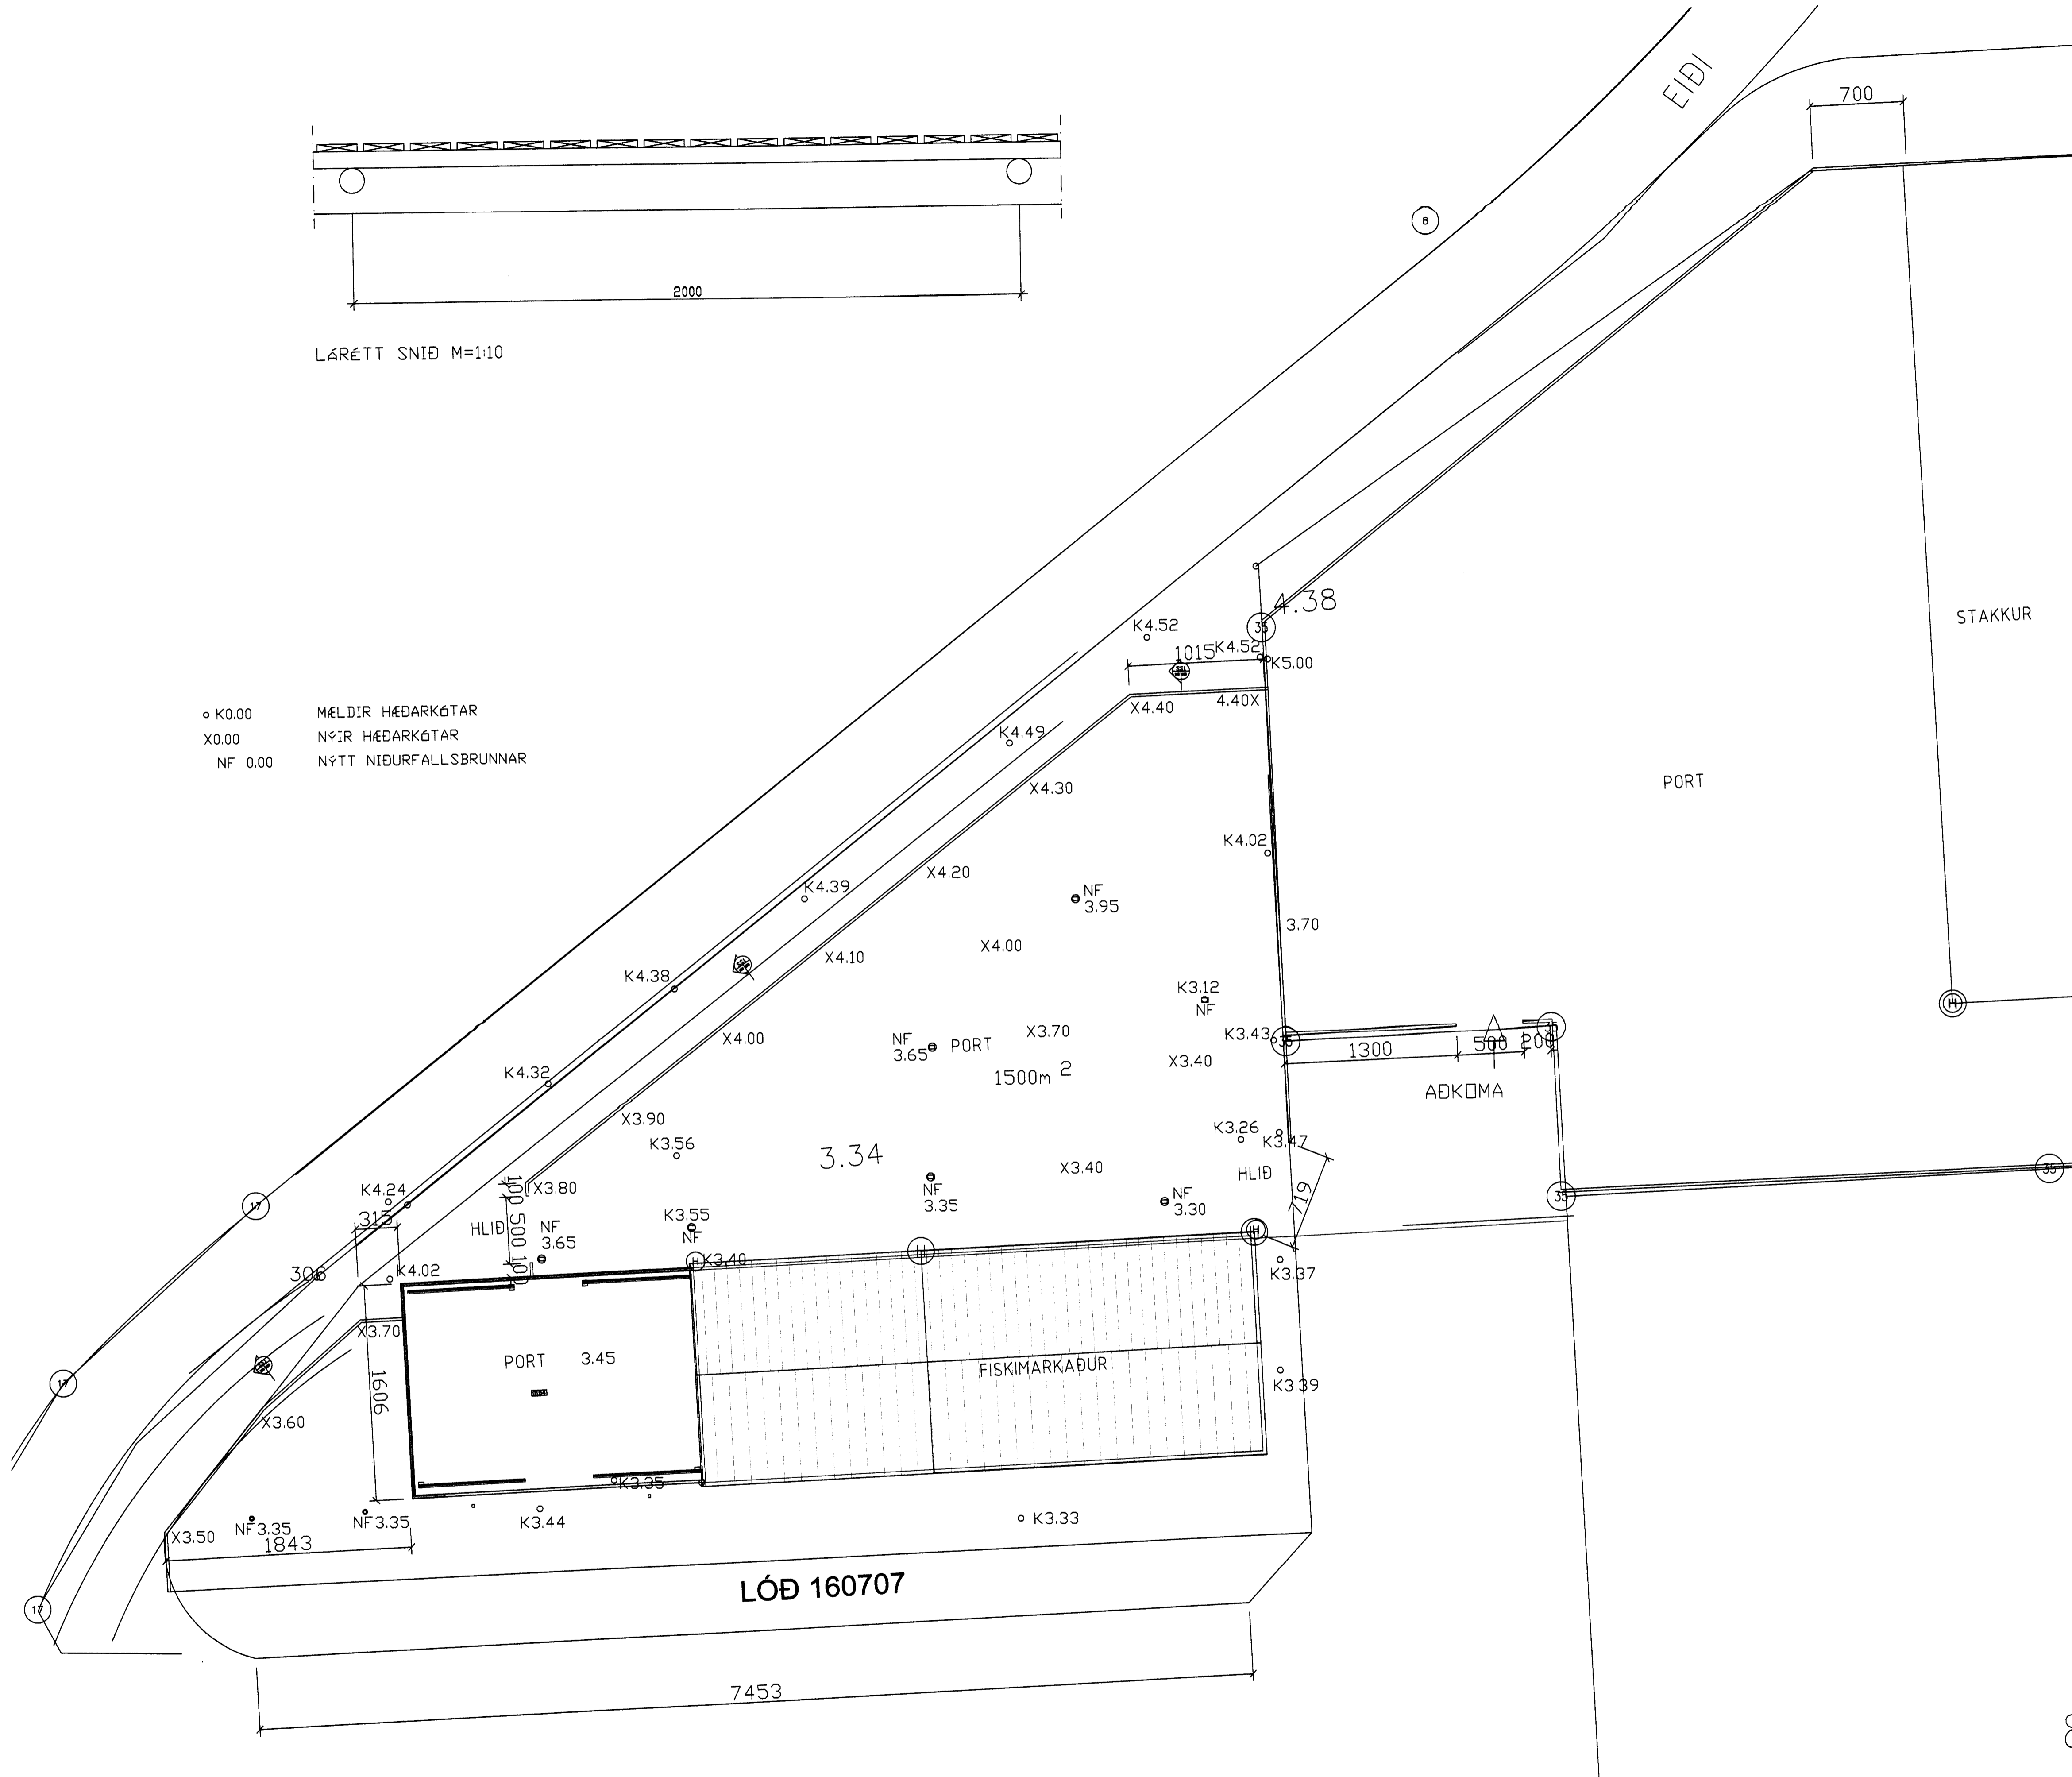

8.

LÓÐRÉTT SNID M=1:10

D				H				Dags.	Hannað	Verk.nr	Mælikvarði	Teiknistofa PZ ehf Ráðgjafarverkefniþjónusta Kirkjuvegi 23 900 Vestmannaeyjum Sími 481-2711 Fax 481-3076 Helmasíða http://www.teiknistofa.is Netfang pz@teiknistofa.is	Verkefni FISKIMARKAÐUR VESTMANNAEYJA VIÐBYGGING PORT Verkefni AFSTÁÐUMYND
C	MÁÍ 12	PORT NORPAN OG VESTAN VIÐSNID Í SKJÁLVEGGI	G				DES. 10	PZ	0135-2	1:10 1:500			
B	APRÍL 11	VEGGIR HÆKKADIR	F				Yfirfarið	Teiknað	Teikn.nr	Breyting			
A	APRÍL 11	SUBURVEGGUR VESTAST LENGJUR UM 210cm	E					EA	100	C			
NR	DAGS.	BREYTING	NR	DAGS.	BREYTING		Samþykkt	Pau Þórhildur					