
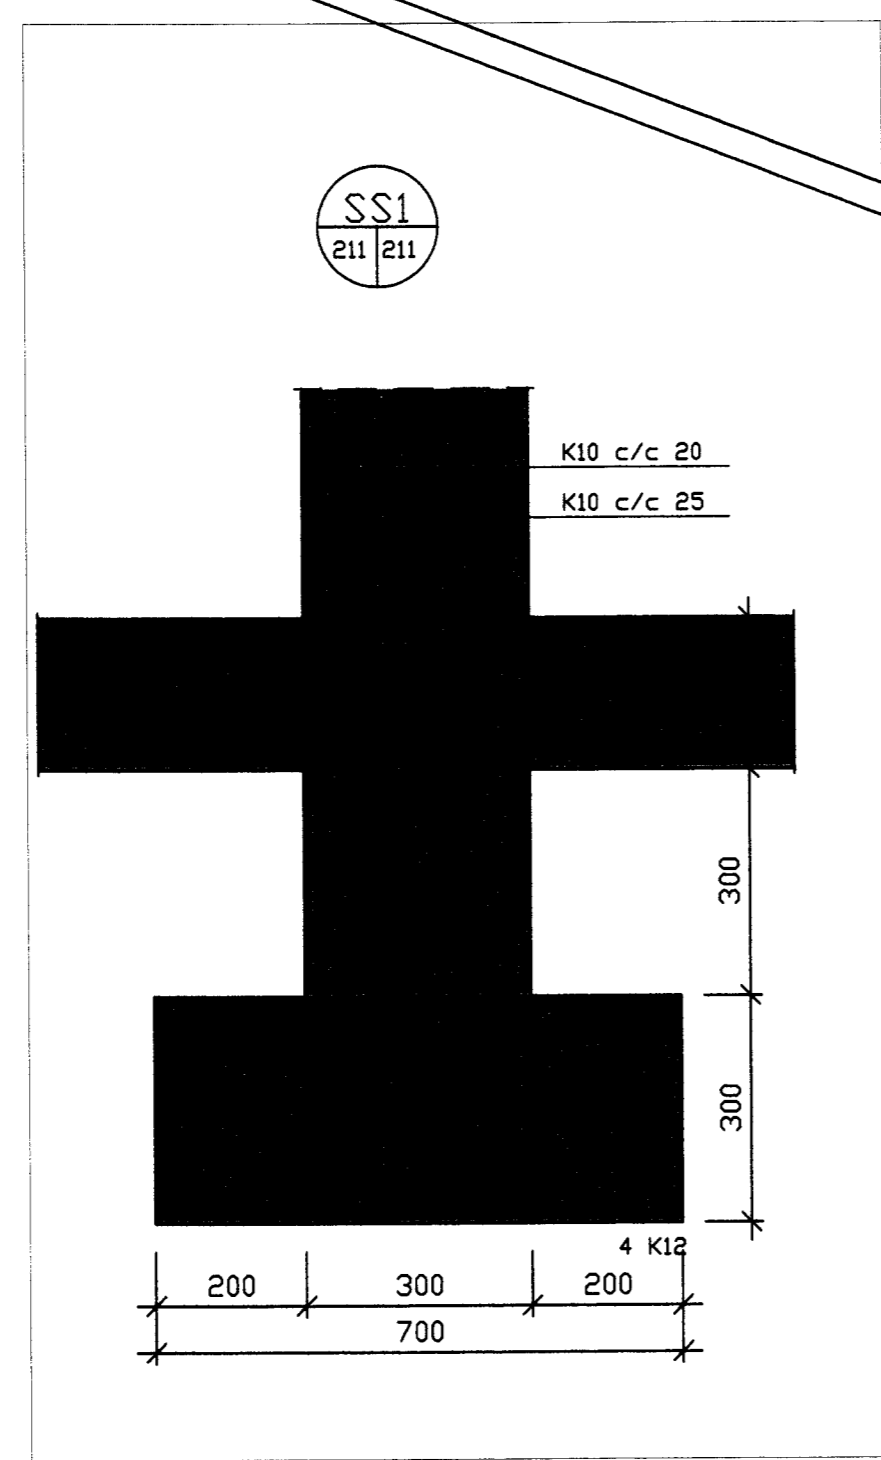
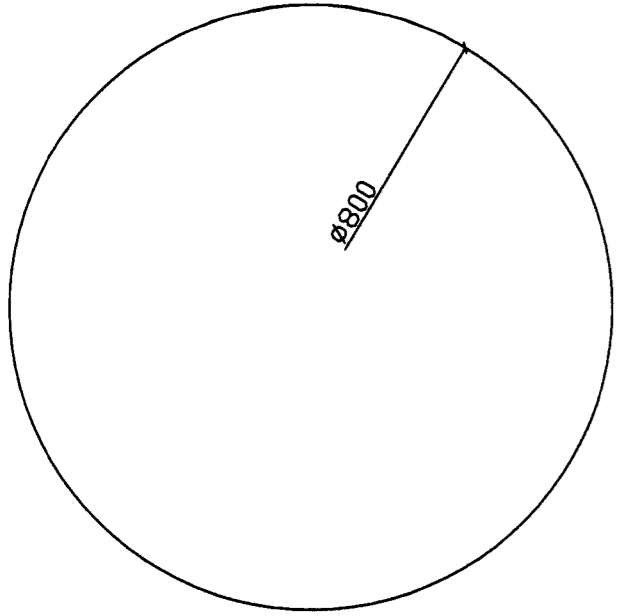


8667

Sigurð = 87

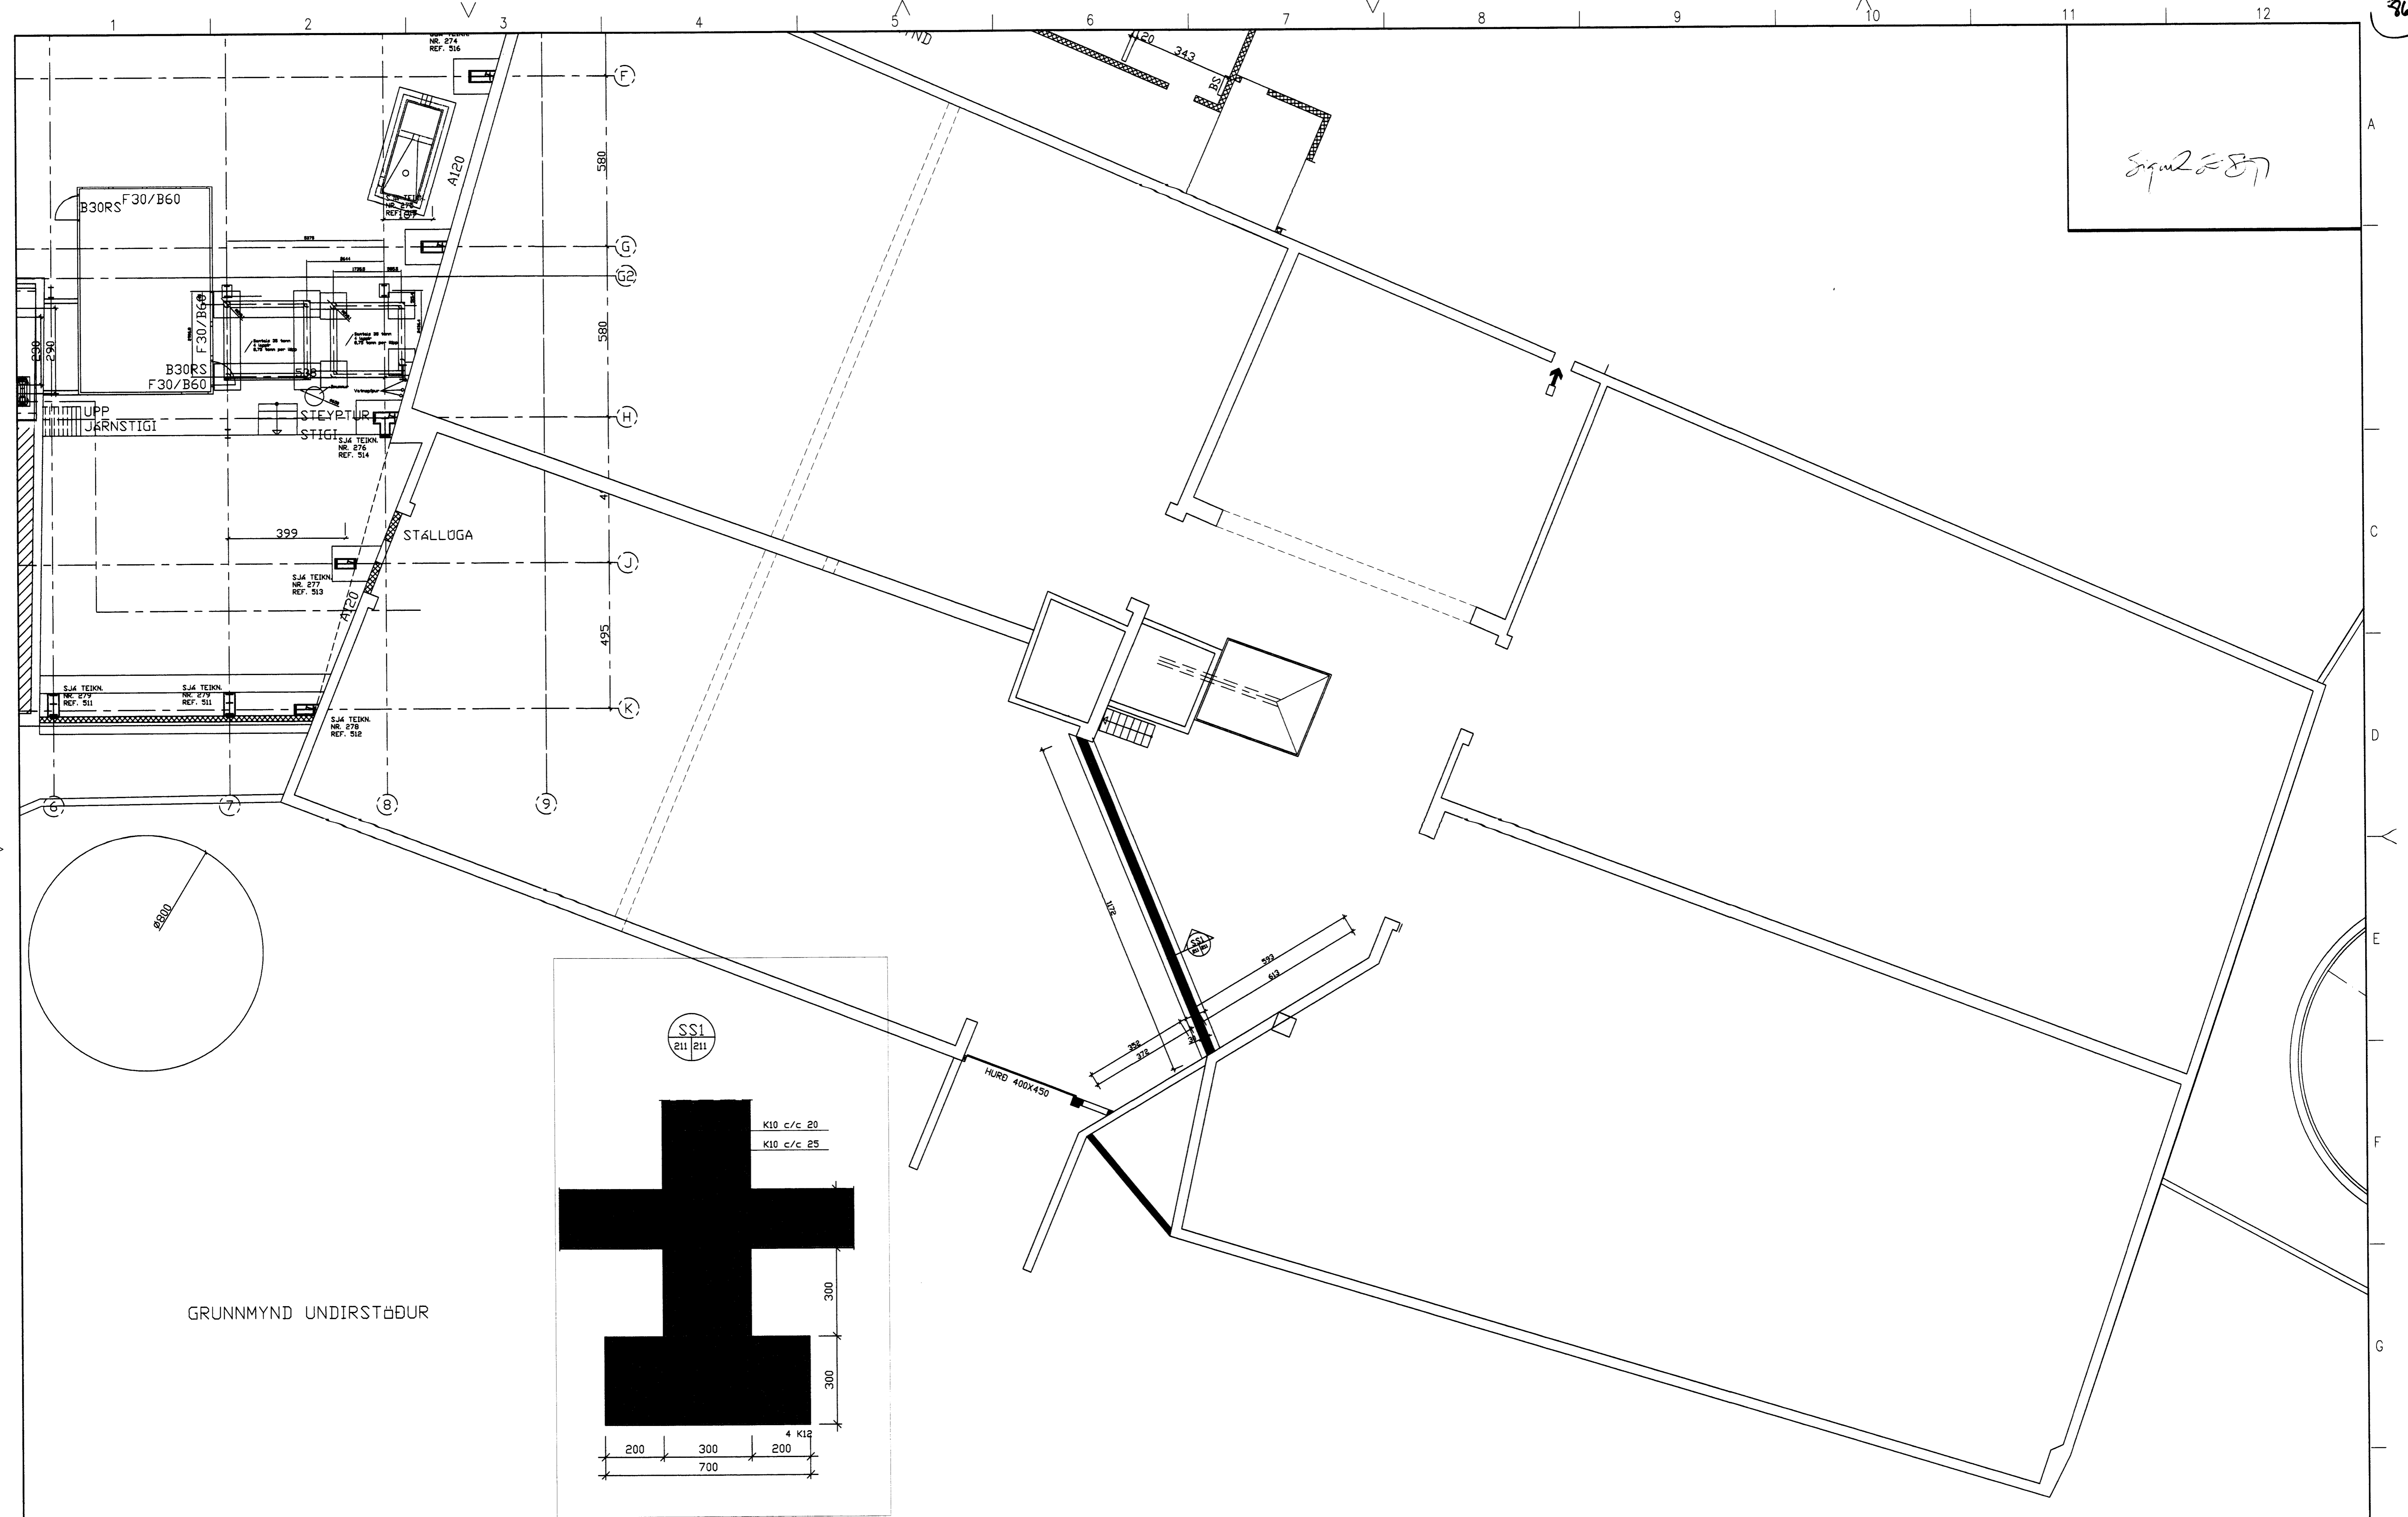

GRUNNMYND UNDIRSTÖÐUR

D		H		Dags.	Hannað	Verk.nr	Mælikvarði	Verkheiti ÍSFÉLAG FÍSKIMJÓLSVERKSMÍÐJA HREINSISTÖÐ Verkefni GRUNNMYND UNDIRSTÖÐUR
C		G		SEPT. 12 12	SP/BB	9714-7	1:100 1:10	
B		F		Yfirfarið	Teiknað	Teikn.nr	Breyting	
A		E			EA	211		
NR	DAGS.	BREYTING	NR	DAGS.	BREYTING	Samþykkt		

**tpz** teiknistofa  
 Kirkjuvegi 23 900  
 Vestmannaeyjum  
 Sími 481-2711  
 tpz@teiknistofa.is  
 www.teiknistofa.is

S:\vefur\A-VERK\87\74\FES\8714\_7\andurb-2010660\_arknig10.pcd\8714\_7b.dwg, 211-7, 11.9.2012, 09:46:56