



Fig. 5-37

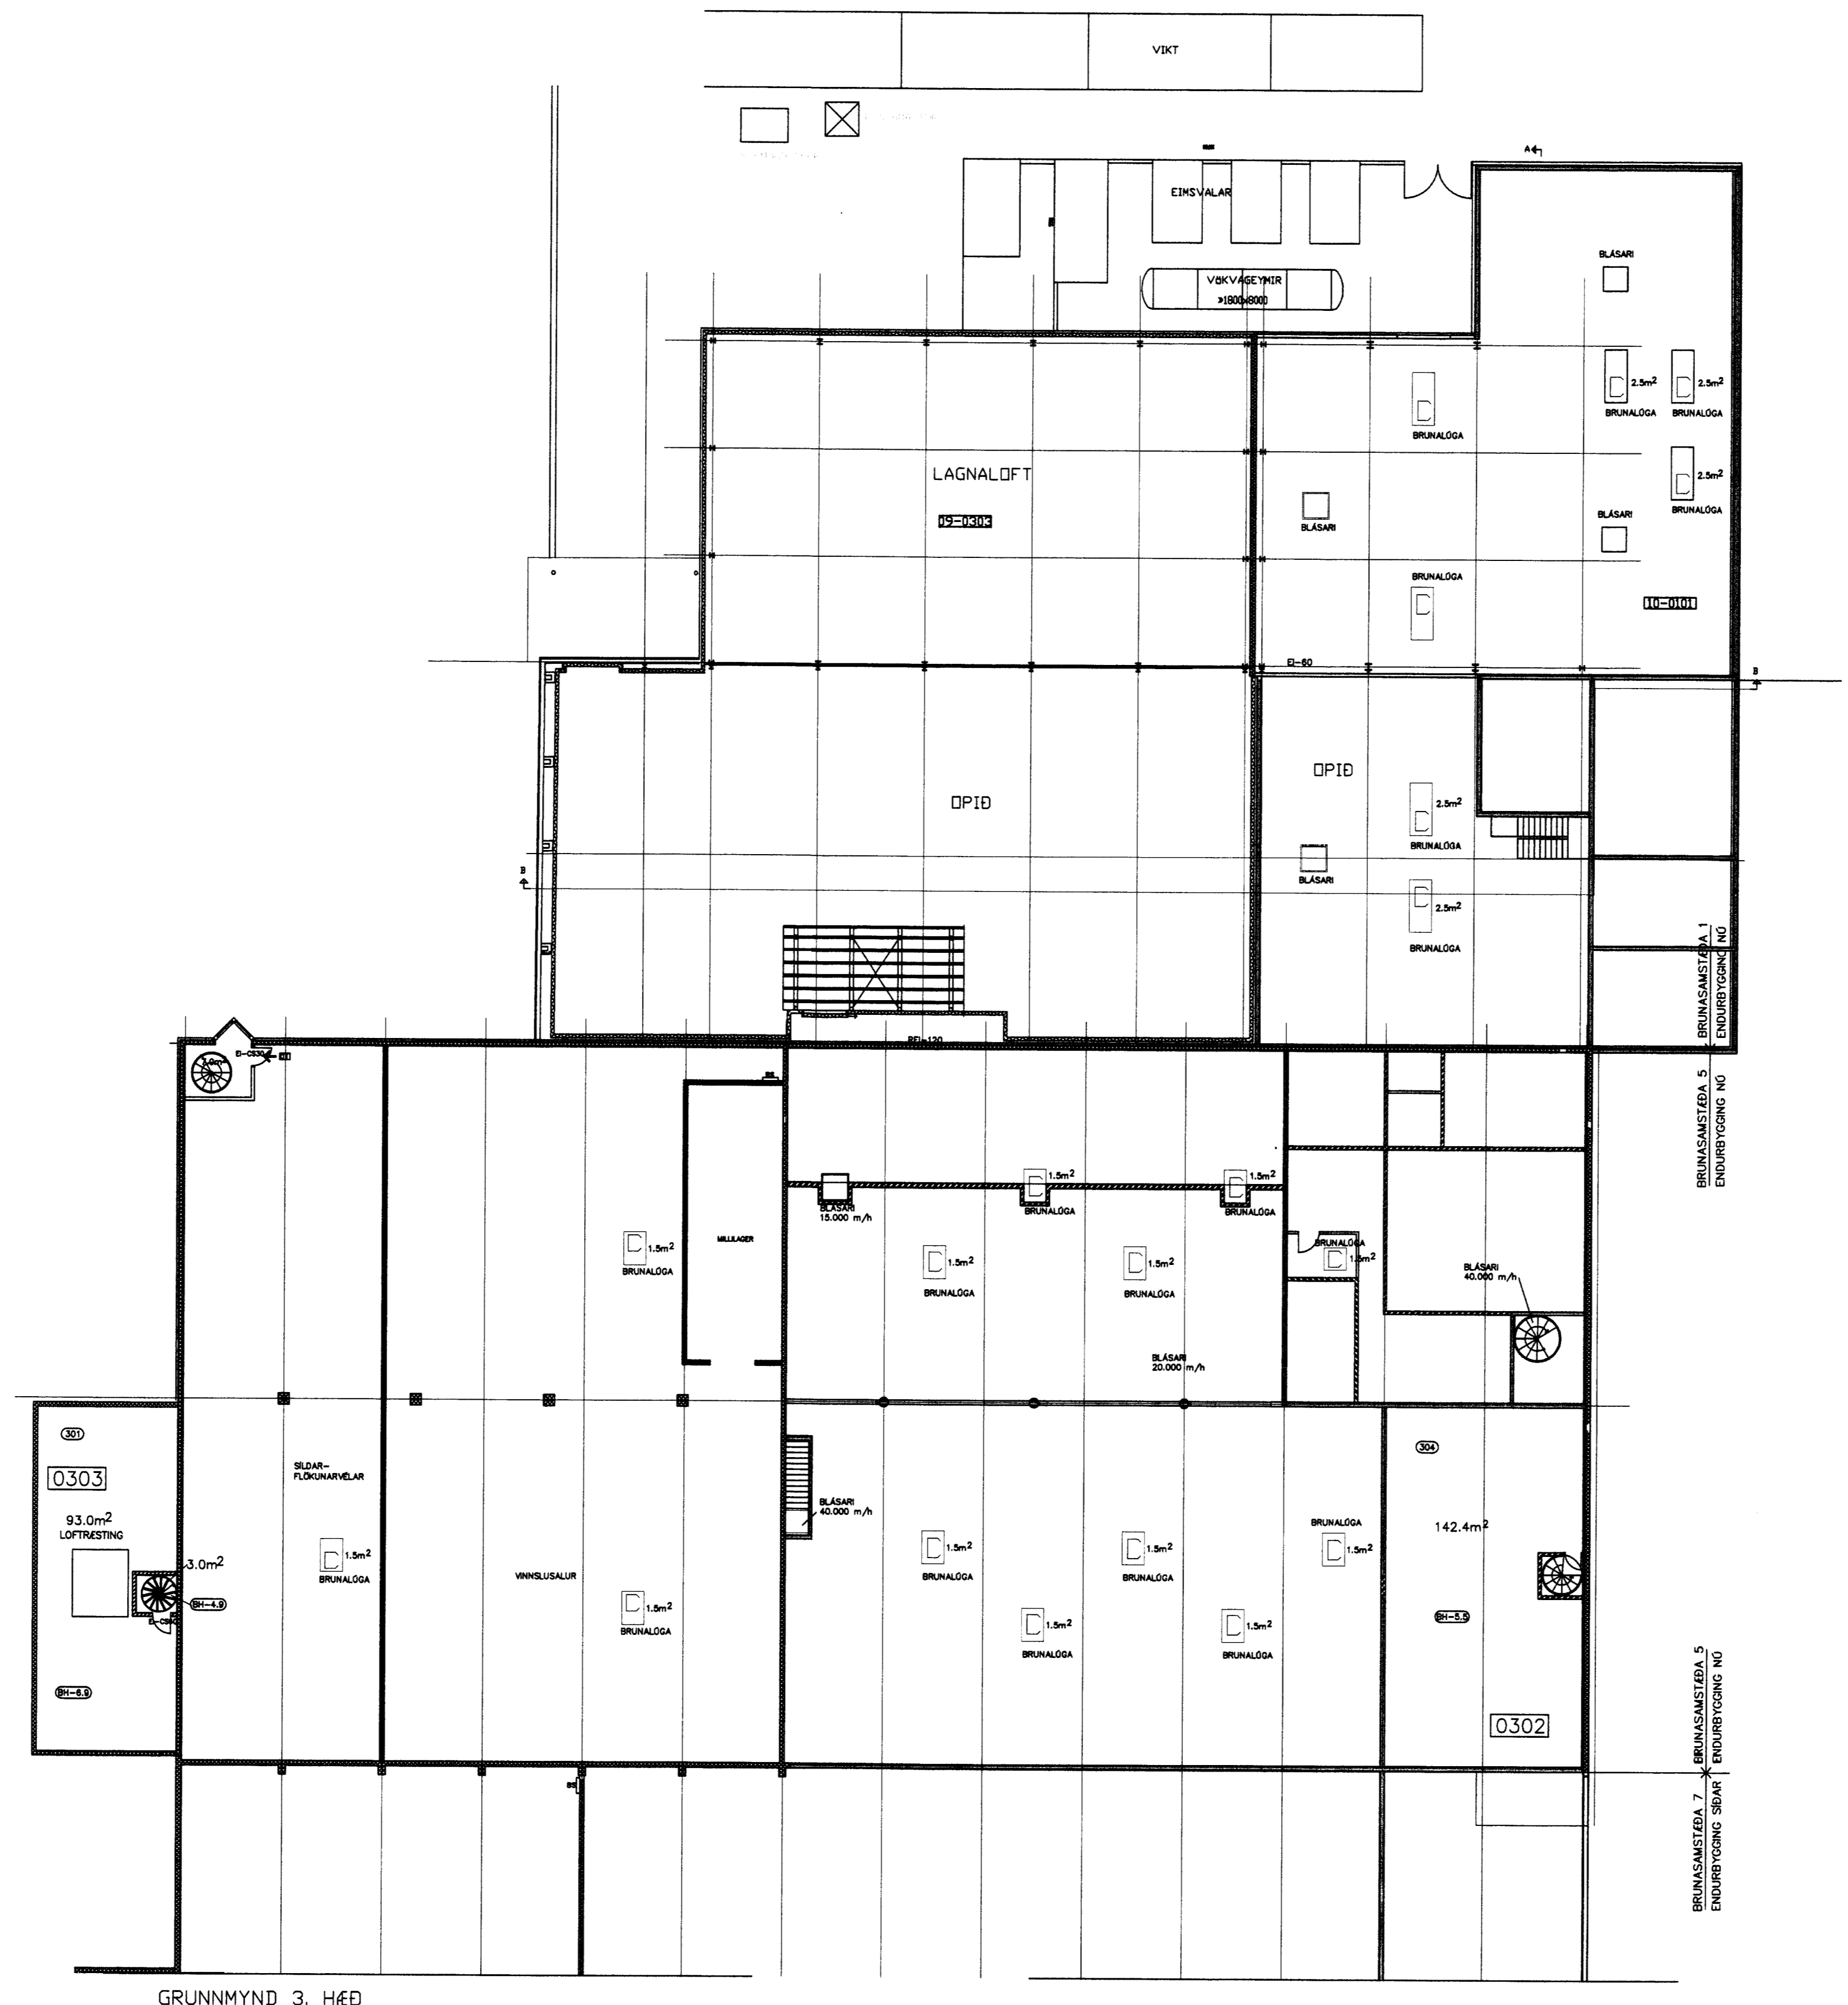

GRUNNMYND 3. HÆÐ

D			H			Dags.	Hannað	Verk.nr	Mælikvarði	<b>Teiknistofa PZ ehf</b> Ráðgjafarverkefniþjónusta  Verkefni ÍSFÉLAG VESTMANNAEYJA VIÐBYGGING FRÝSTITÆKI OG MÓTORH. Verkefni GRUNNMYND 3. HÆÐ NÖRÐUR
C			G			DES. 11	SP	0123-5	1:200	
B			F			Yfirfarið	Teiknað	Teikn.nr	Breyting	
A	JAN. 12	VIÐBYGGING ÖT Í GÖTU ÖR 7m ± 6.5m, HURÐ FLUTT 4 SUBURHLIÐ	E				EA	164	A	
NR	DAGS.	BREYTING	NR	DAGS.	BREYTING	Samþykkt		21.12.2012 PZ ehf 246259.2259		Kirkjuveg 23 900 Vestmannaeyjum Sími 481-2711 Fax-481-3076 Heimastíða http://www.teiknistofa.is Netfang pzz@teiknistofa.is

S:\vorkerfi\VERK010123\teikn\pzd\pzd\_201211-0123-20-FRYSTI.MOTORH.dwg, 164, 28.1.2013 15:12:53