
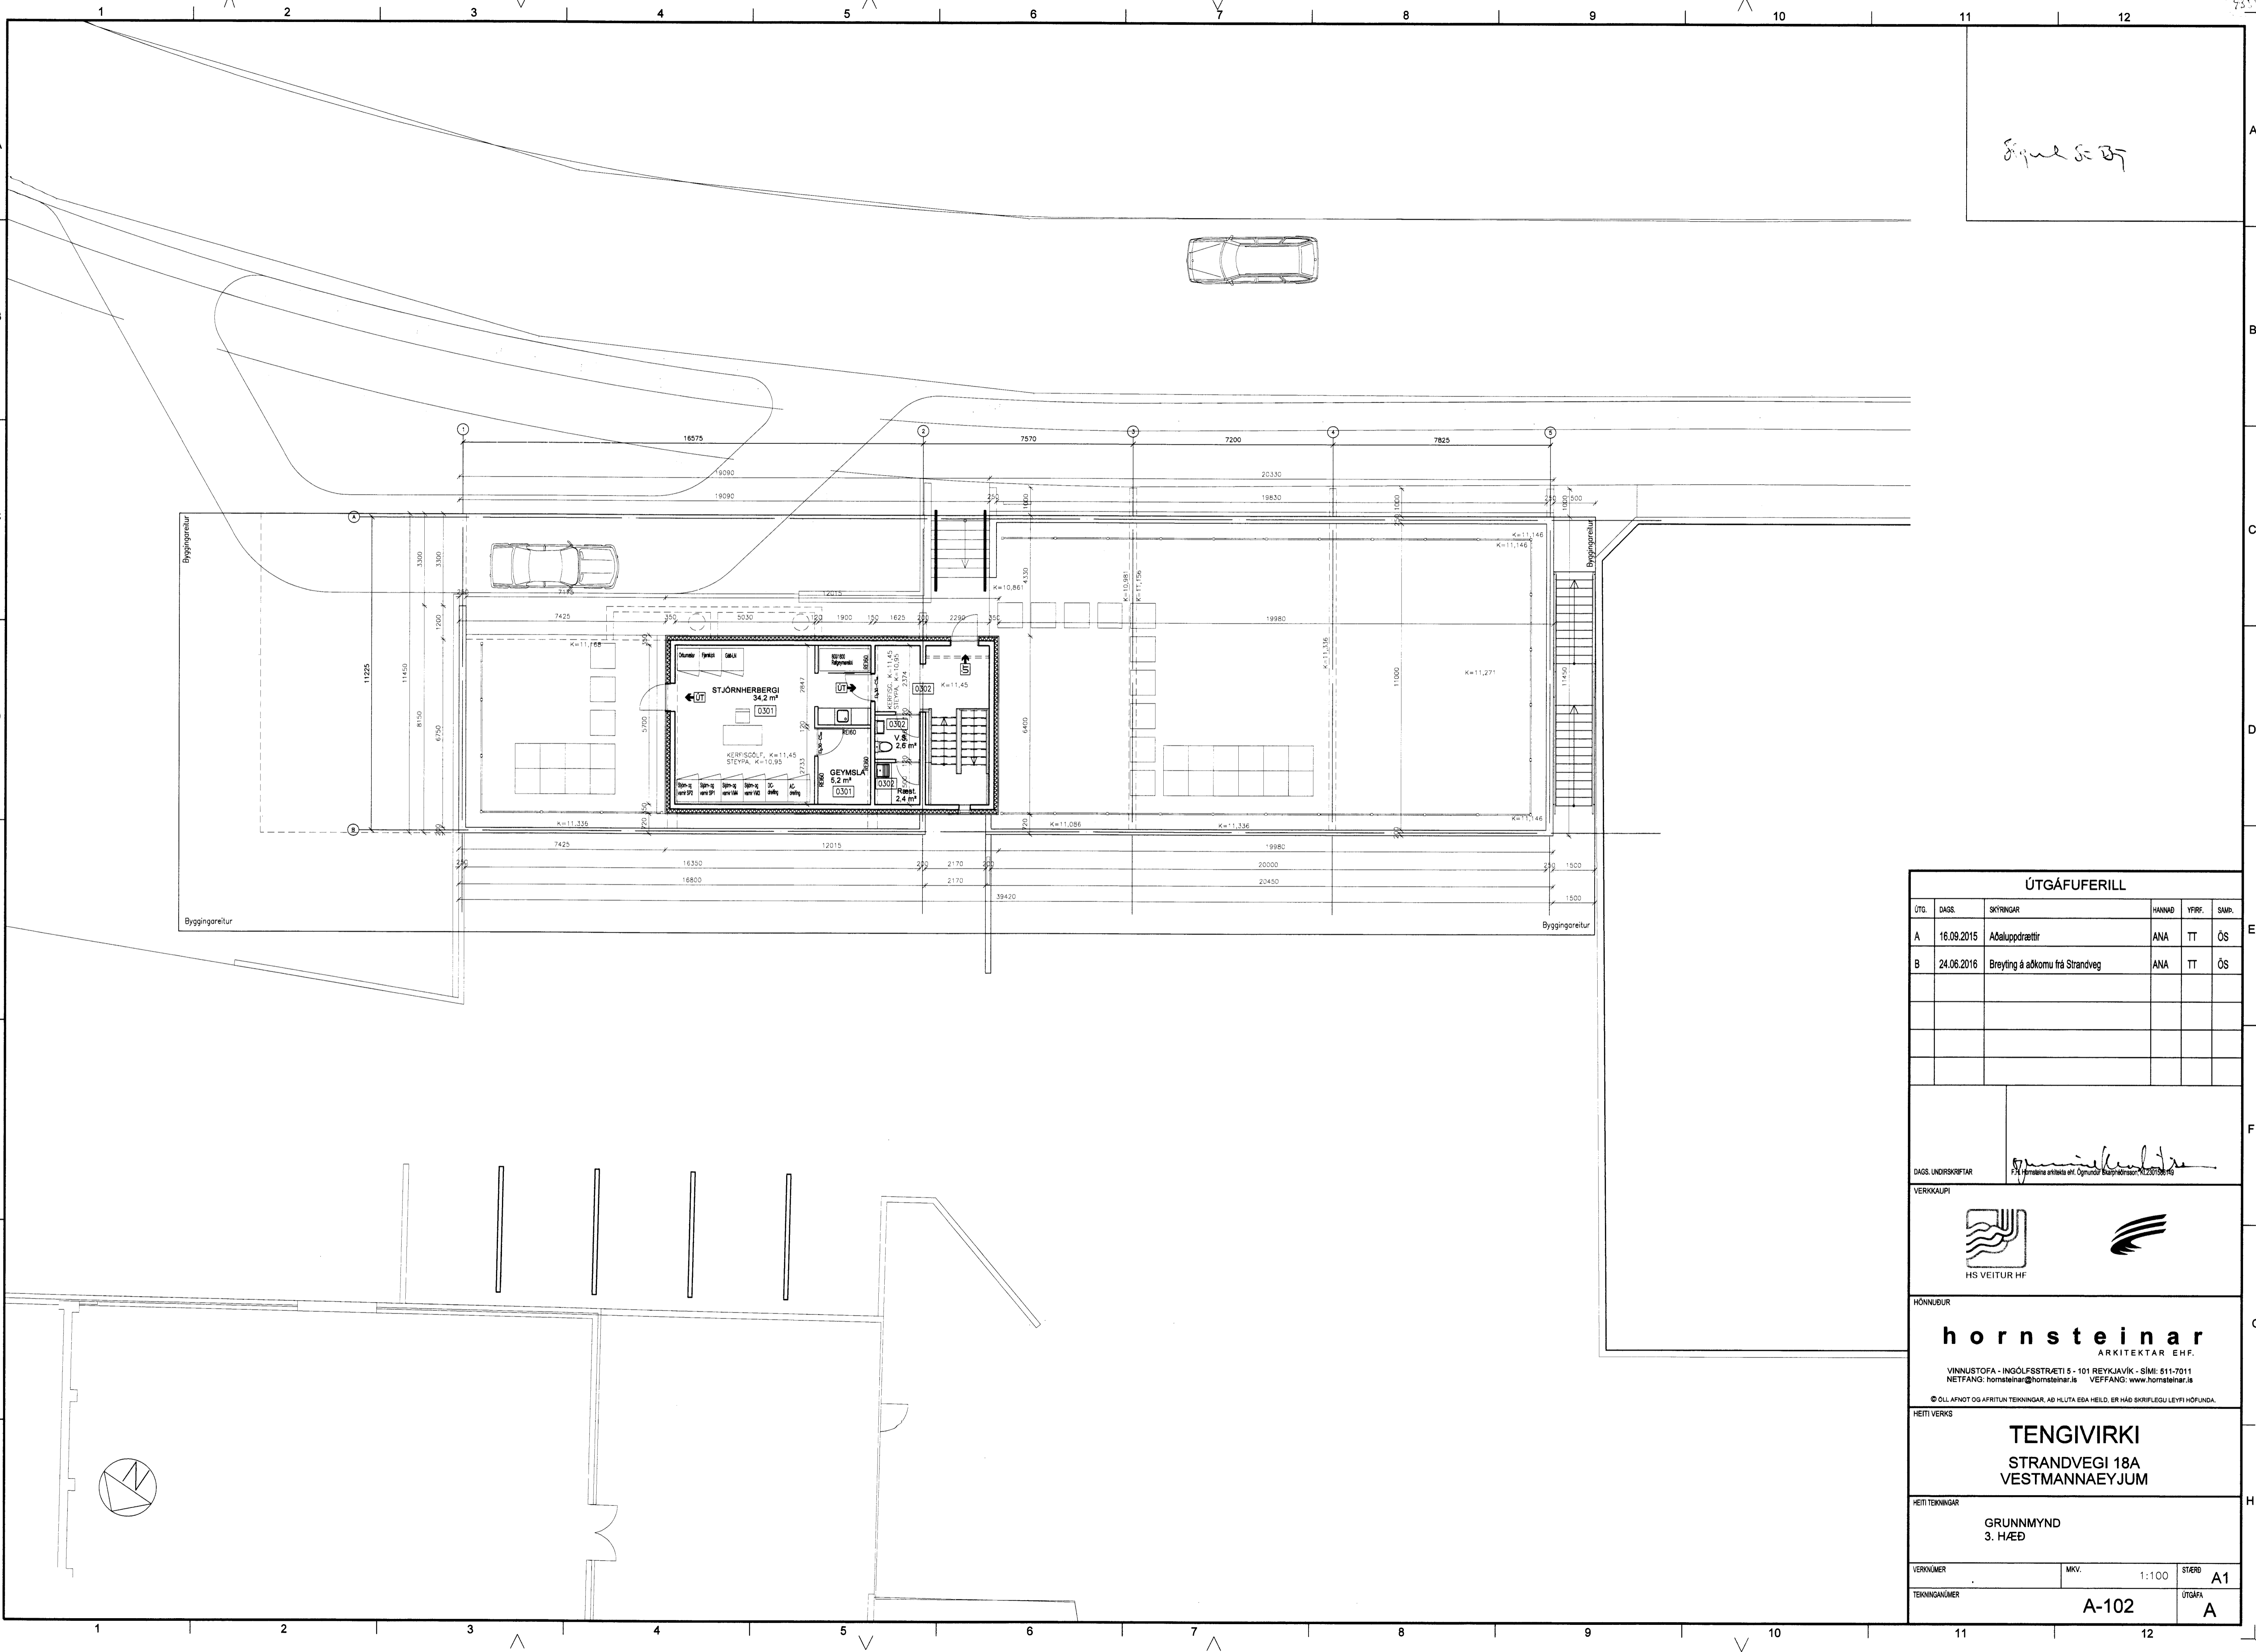



Figur 5-B

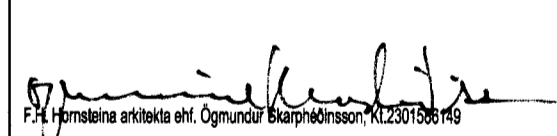

ÚTGÁFUFERILL						
ÚTG.	DAGS.	SKYRNINGAR	HANNAÐ	YFRF.	SAMP.	
A	16.09.2015	Aðaluppdrættir	ANA	TT	ÓS	
B	24.06.2016	Breyting á aðkomu frá Strandveg	ANA	TT	ÓS	
DAGS. UNDRISKRIFTAR						
VERKKAUPI						
HÖNNUÐUR		<p>hornsteinar ARKITEKTAR EHF.</p> <p>VINNUSTOFA - INGÓLFSTRÆTI 5 - 101 REYKJAVÍK - Sími: 511-7011 NETFANG: hornsteinar@hornsteinar.is VEFANG: www.hornsteinar.is</p> <p>© ÖLL AFMÖT OG AFRITUN TÆKNINGAR, AD HLUTA Eða HEILD, ER HÁÐ SKRIFLEGGU LEYFI HÖFUNDA.</p>				
HETTI VERKS		<p>TENGIVIRKI STRANDVEGI 18A VESTMANNAEYJUM</p>				
HETTI TÆKNINGAR		<p>GRUNNMYND 3. HÆÐ</p>				
VERKNUMER	MRV.	1:100	STÆRB	A1		
TÆKNINGANUMER		A-102			ÚTGÁFA A	