



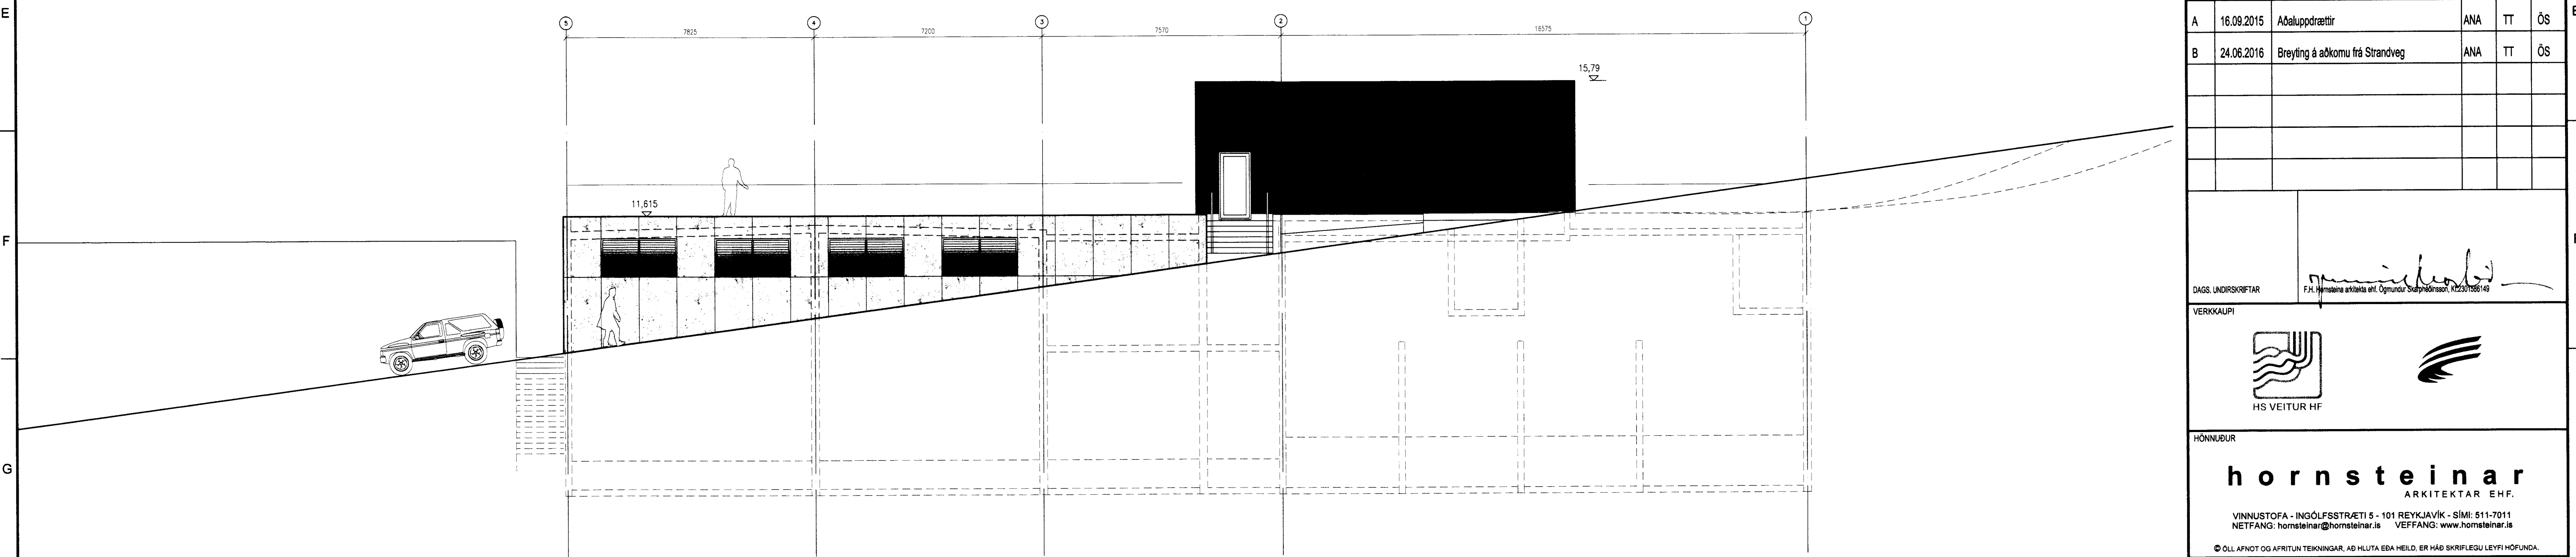

NORÐURHLIÐ
mkv. 1:100

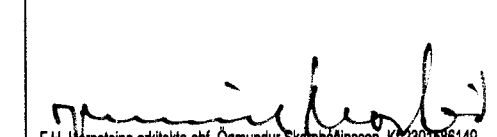

SUÐURHLIÐ
mkv. 1:100

Sigurður Bj

ÚTGÁFUFRILL					
ÚTG.	DAGS.	SKYRNINGAR	HANNAÐ	YRFR.	SMB.
A	16.09.2015	Aðaluppdrættir	ANA	TT	ÖS
B	24.06.2016	Breyting á aðkomu frá Strandveg	ANA	TT	ÖS
DAGS. UNDRSKRIFTAR		 F.H. Hornsteinn arkitekti ehf. Ögumundur Sæþórsson, P.O. Box 10814			
VERKKAUPI		 			
HÖNNUNUR					
hornsteinar ARKITEKTAR EHF.					
VINNUMSTOFA - INGÓLFSSTRÆTI 5 - 101 REYKJAVÍK - Sími: 511-7011 NETFANG: hornsteinar@hornsteinar.is VEFANG: www.hornsteinar.is					
© ÖLL AFRÖD OG AFRITUN TEKNIÐGAR, AD HELTA EDA HELD, ER HÁÐ SKRIFLEGU LEYFI HÖFUNDA.					
HEITI VERKS					
TENGIVIRKI STRANDVEGI 18A VESTMANNAEYJUM					
HEITI TEKNIÐGAR					
ÚTLITSMYNDIR NORÐUR- OG SUÐURHLIÐ					
VERKUNUMER	MKV.	1:100	STYRÐ	A1	
TEKNIÐGNUMER	A-160			ÚTGAFA	A