


Útlit að Hafnargötu. Vesturhlíð 1:100

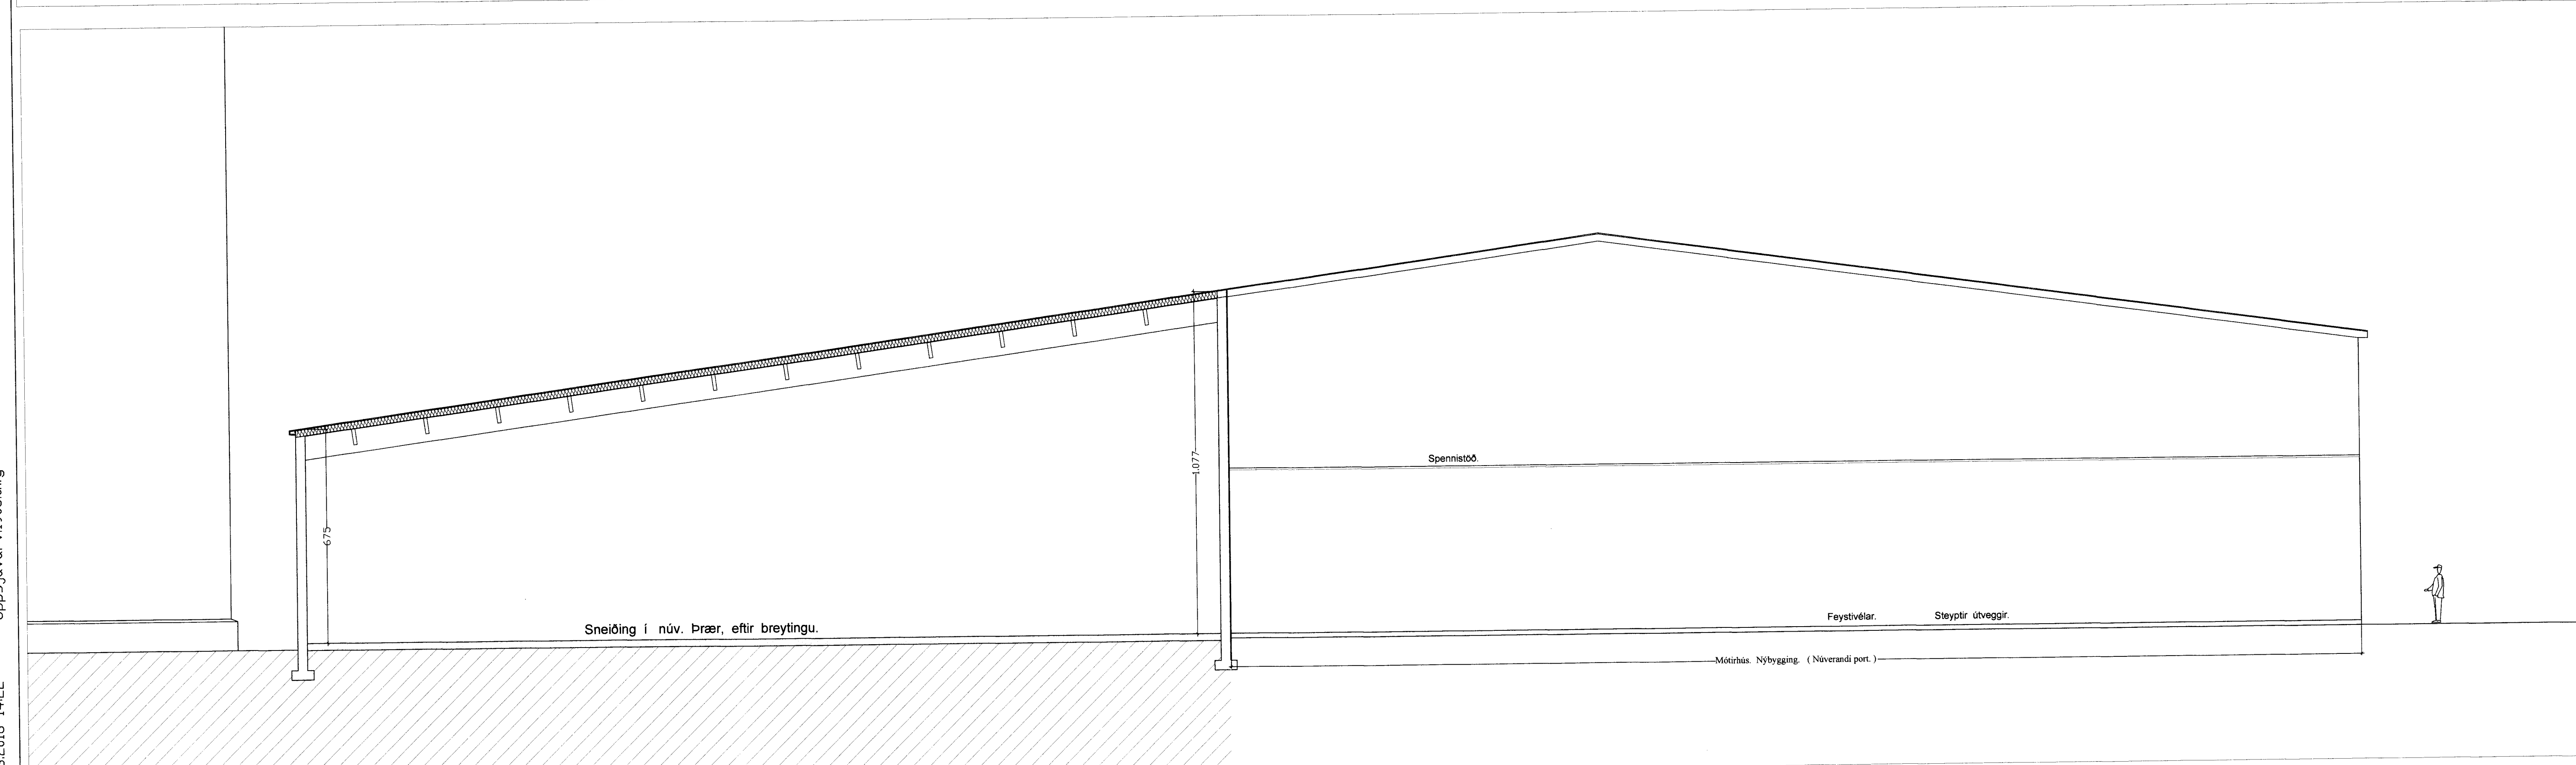

Norðurhlíð. á Mótorhúsi. 1:100 (verður innveggur við næstu áfanga.)

Breytt 30. - 1. - 2017 Reyndarteikningar.
Breytt 19. - 3. - 2016

Breytt innra skipulagi á Mjólhúsi og Mótorhúsi.

Fiskvinnsla VSV Vestmannaeyjum. Útlit.

VERK. NR. 350 DAGS. 19. - 10. - 2015 MÁL. 1:100
TEIKN. NR. 10 BREYTT.

JÓN GUÐMUNDSSON ARKITEKT
VINNUSTOFA SUDURLANDSBRAUT 16 REYKJAVÍK
SÍMI 552 8055

Jon-ark.
Ísland
VT-310891
3259

Jon Guðmundsson
Samþ. sem Hönnunarstjóri.