




Lýðmynd

B 01.10.2024 Nýtt innra skipulag  
A 29.04.2024 Ný staðsetning  
hreinsistöðvar

BREYTINGAR

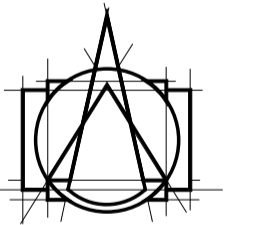

**T.ark**  
ARKITEKTAR  
HÁTÚNI 2b - 105 REYKJAVÍK  
Sími: 540 5700  
tark@tark.is - www.tark.is


VERKHETTI  
**Strandvegur 82B**  
Iðnaður  
Aðaluppdrættir

VERK  
**GRM 2.hæð 1**

MÁL:  
1 : 100 / A1  
HANNAD:  
ISC  
YFIRFARIR:  
MBE

DAGS.:  
08.02.2023  
TEKNAÐ:  
MBE

760-07 04 1.01-05 B

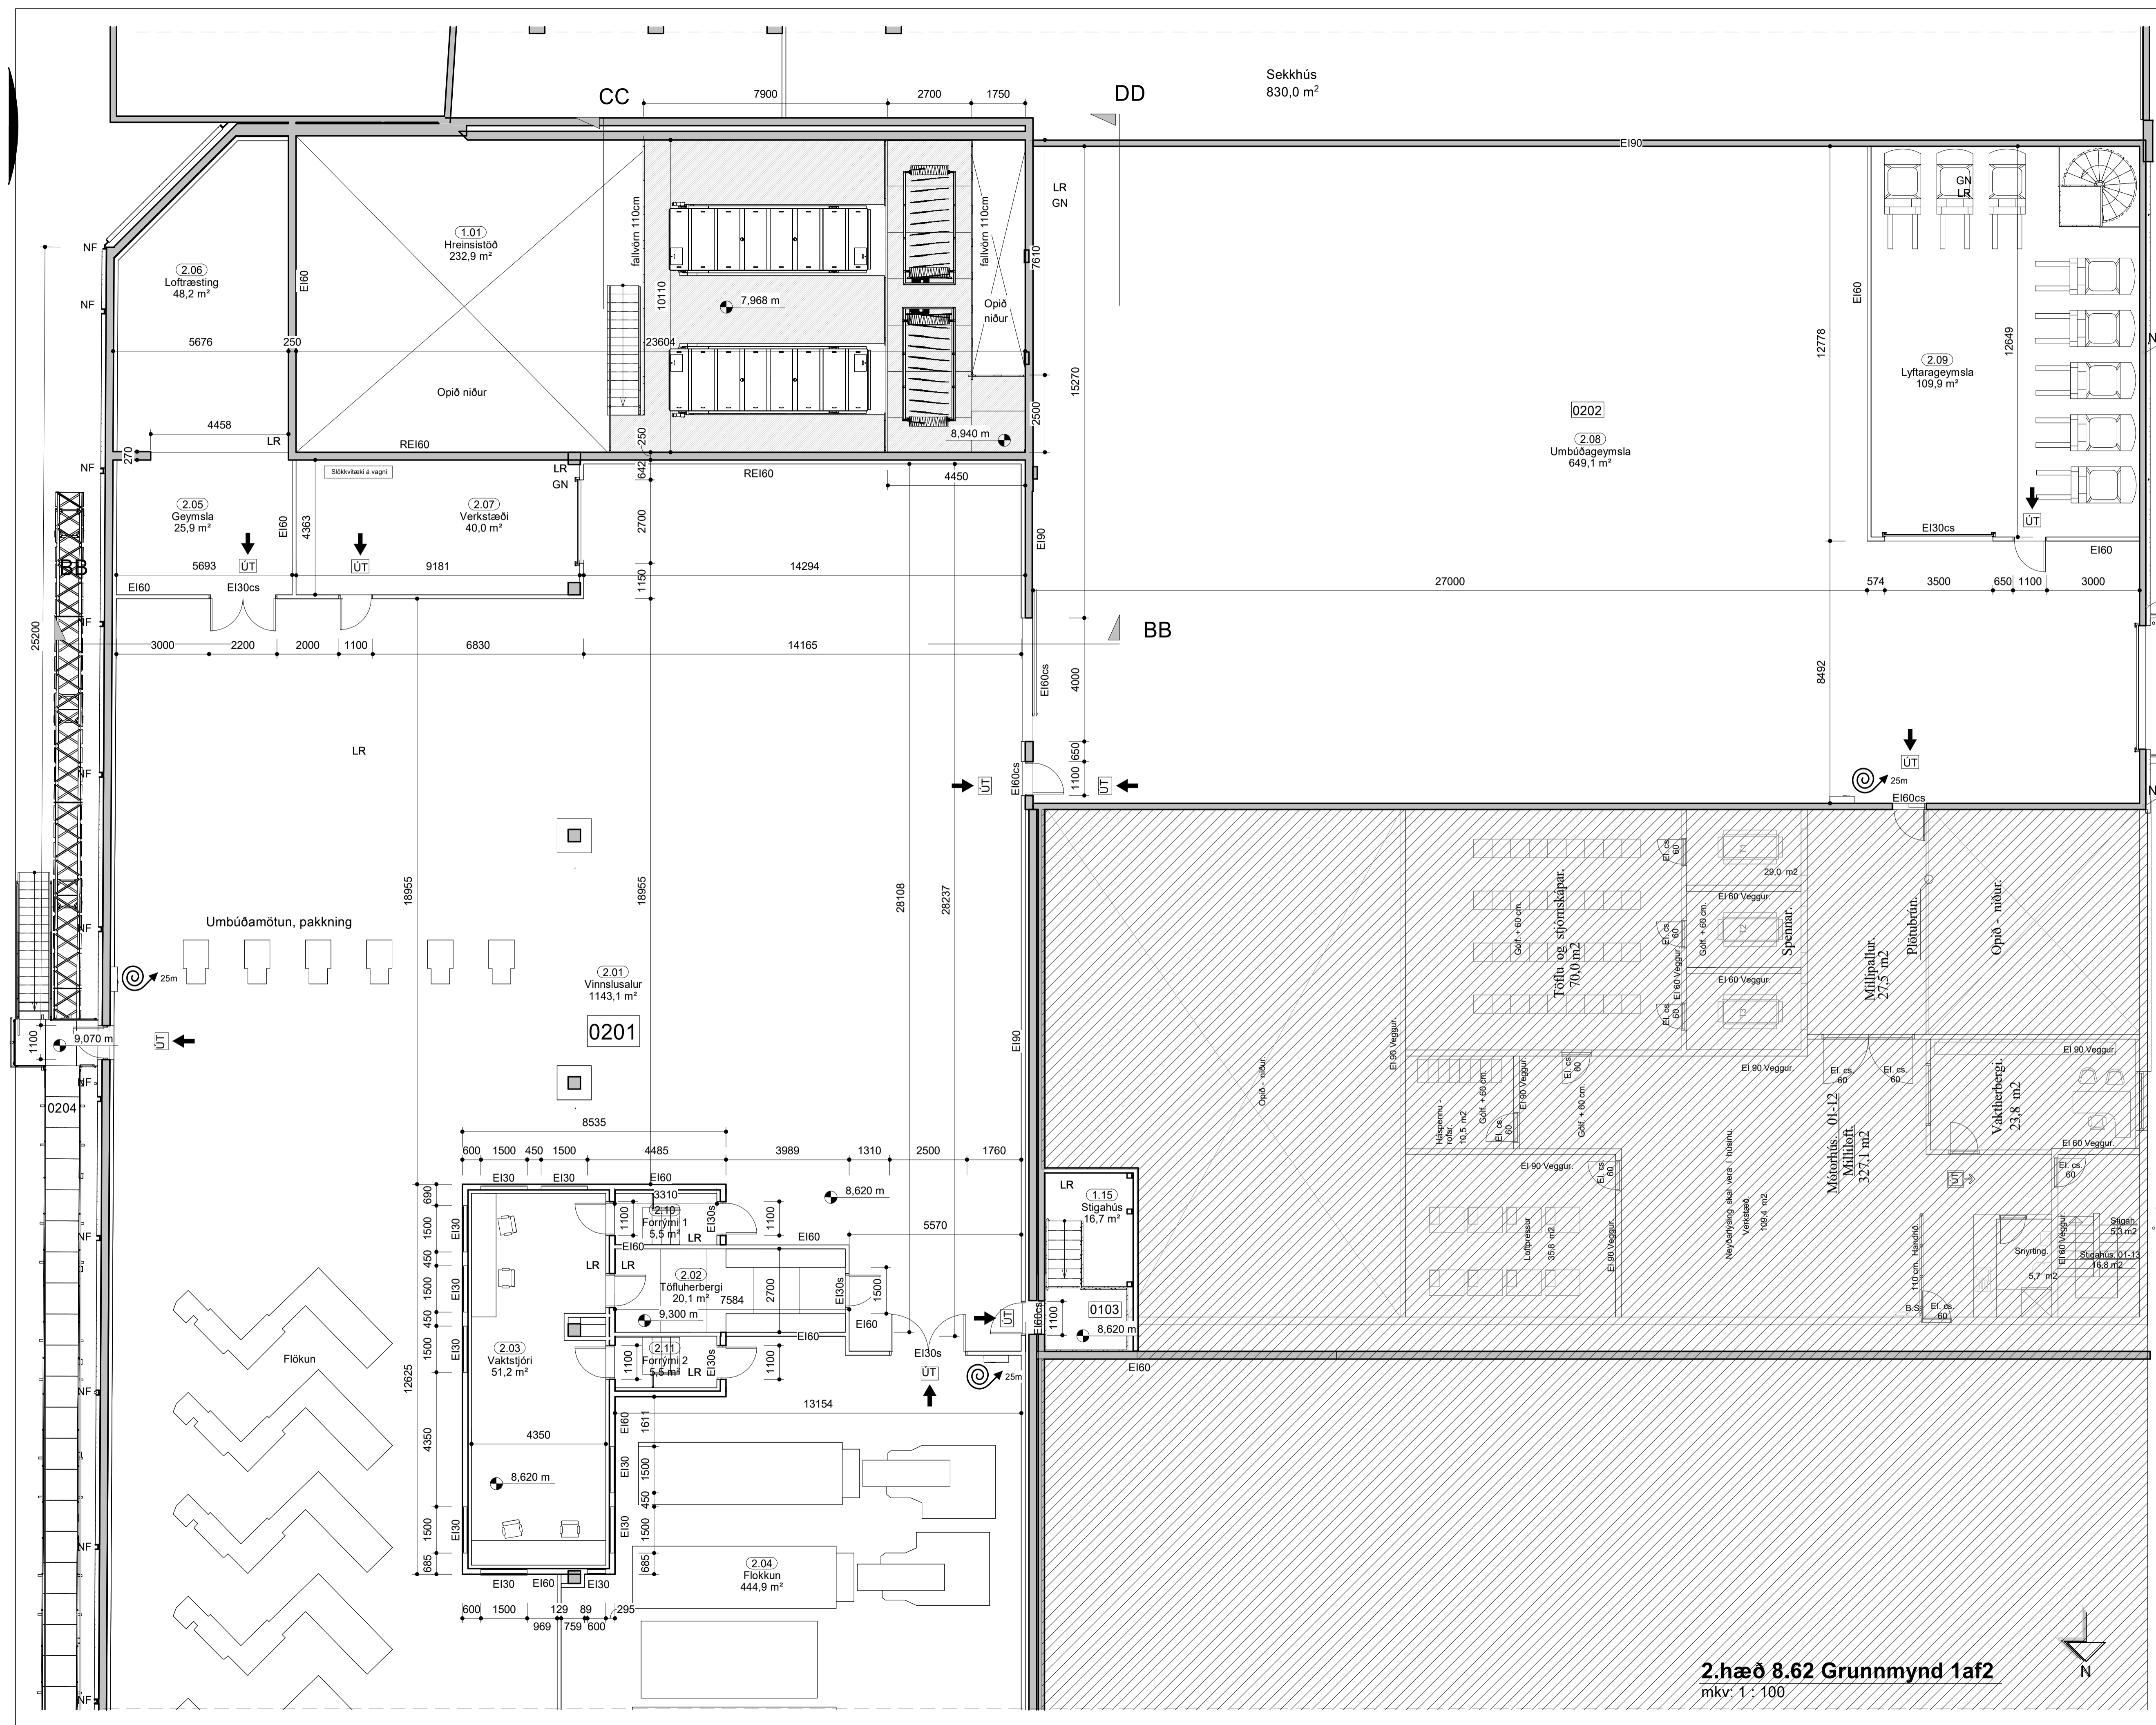

Öll réttindi og allir tekningar, að hluta eða heild, eru háð samþykki höfundna, skv. ákvarðunum höfundafélags.