



Lýðmynd

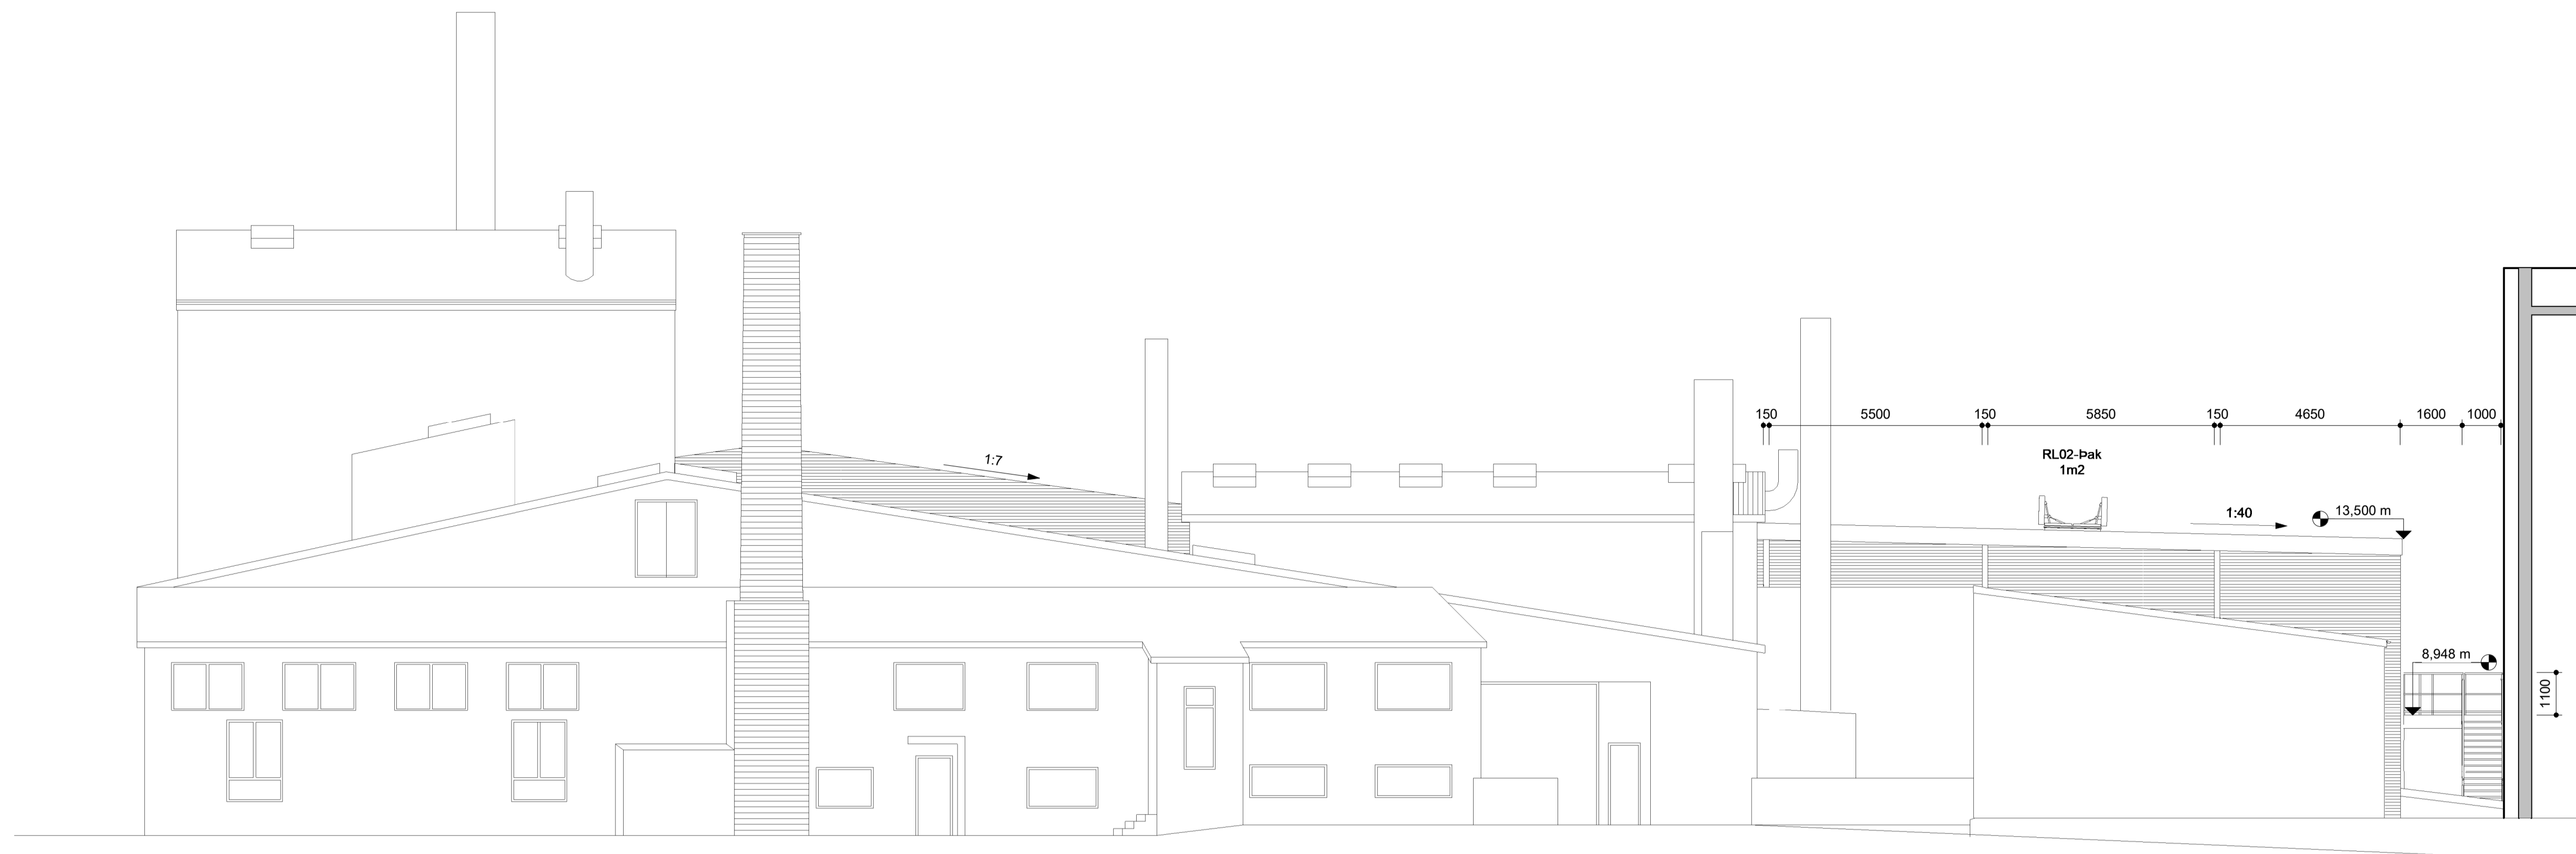


útlit suður
mkv: 1 : 100

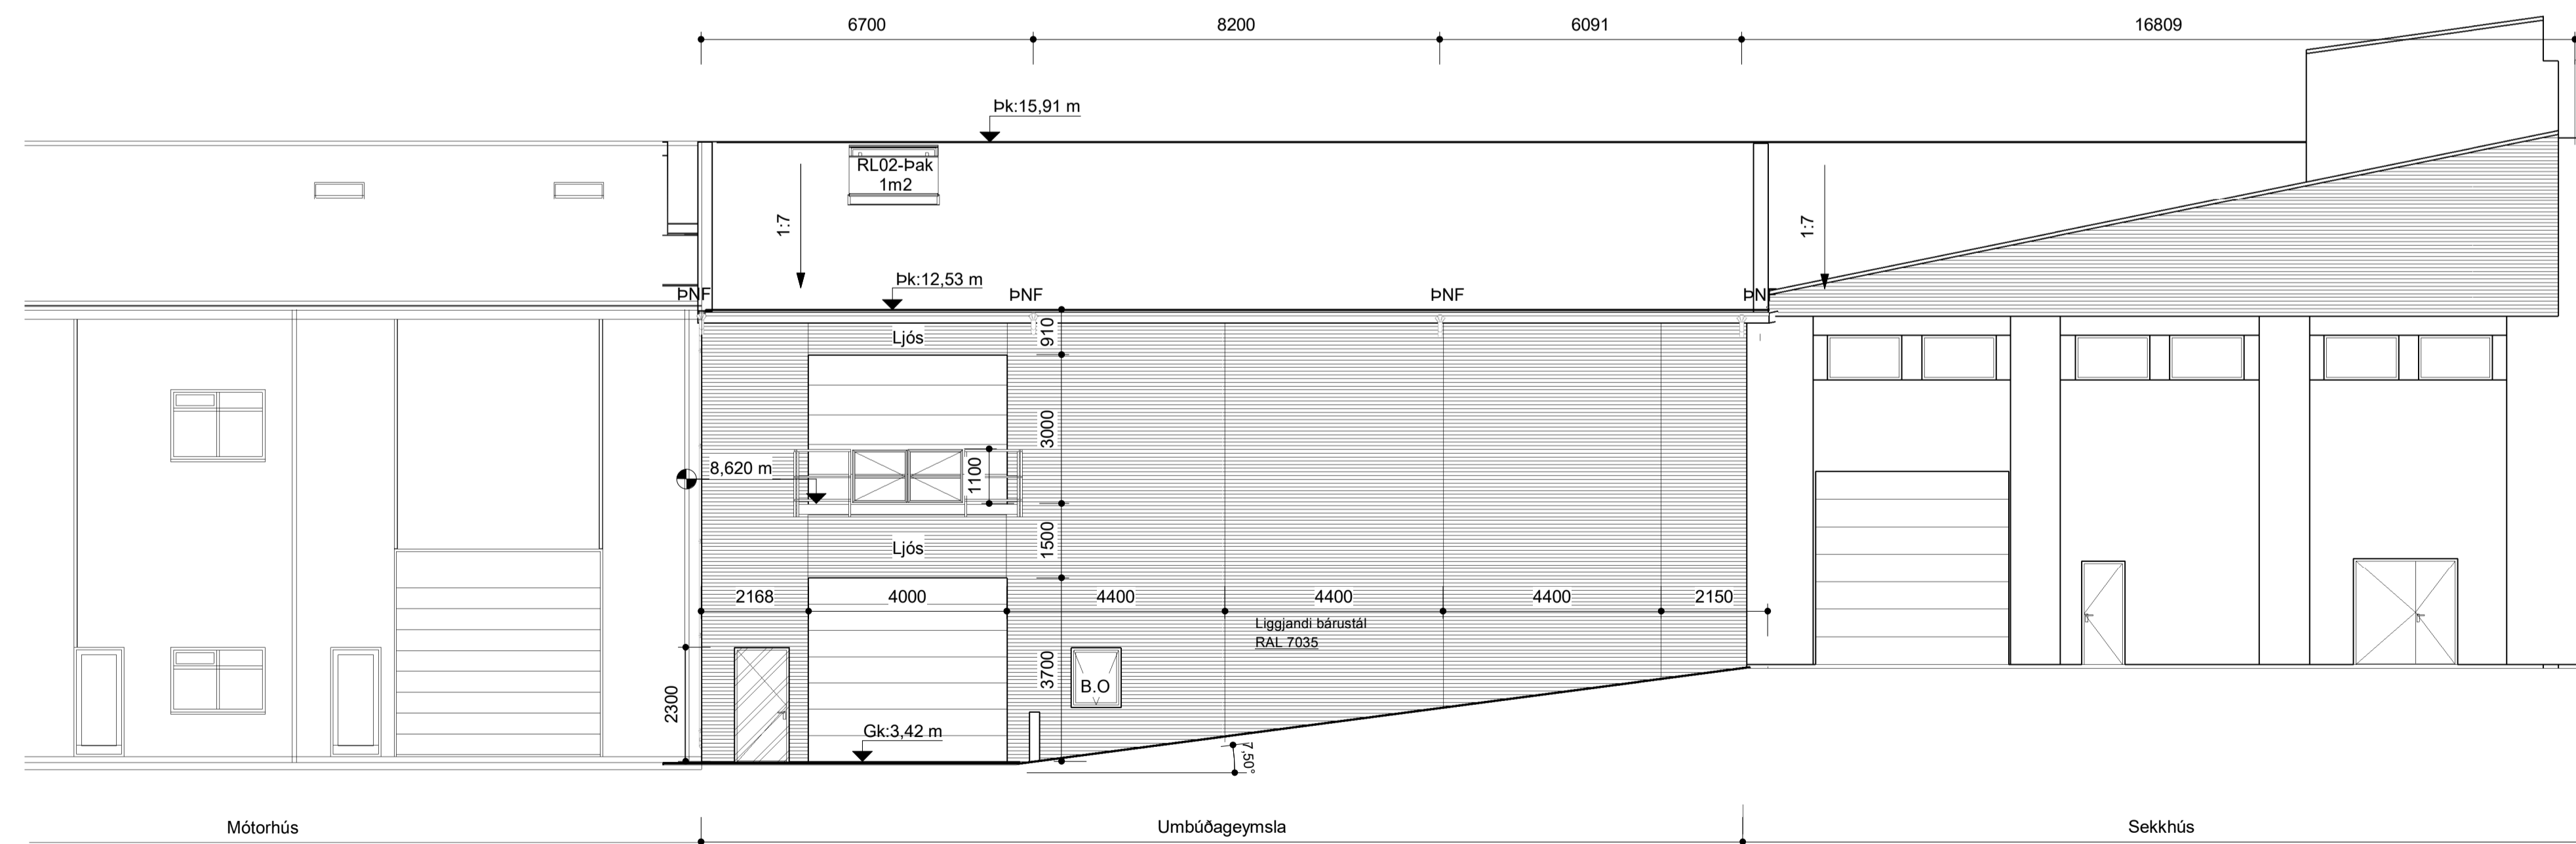

útlit vestur
mkv: 1 : 100

BREYTINGAR

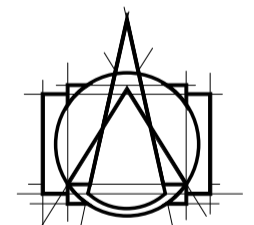

T.ark
ARKITEKTAR
HÁÚNI 2b - 105 REYKJAVÍK
Sími: 540 5700
tark@tark.is - www.tark.is

VERKHETTI
Strandvegur 82B
Iðnaður
Aðaluppdrættir

VERK
Útlit vestur og suður

MÁL:
1 : 100 / A1
HANNAD:
ISC
YFIRFARIB:
MBE
VERKNOMER

DAGS.:
08.02.2023
TEKNAD:
MBE

760-07 04 1.03-01