


AA þversnið þró.
mkv: 1 : 100




BB langsnið umbúðageymsla.
mkv: 1 : 100

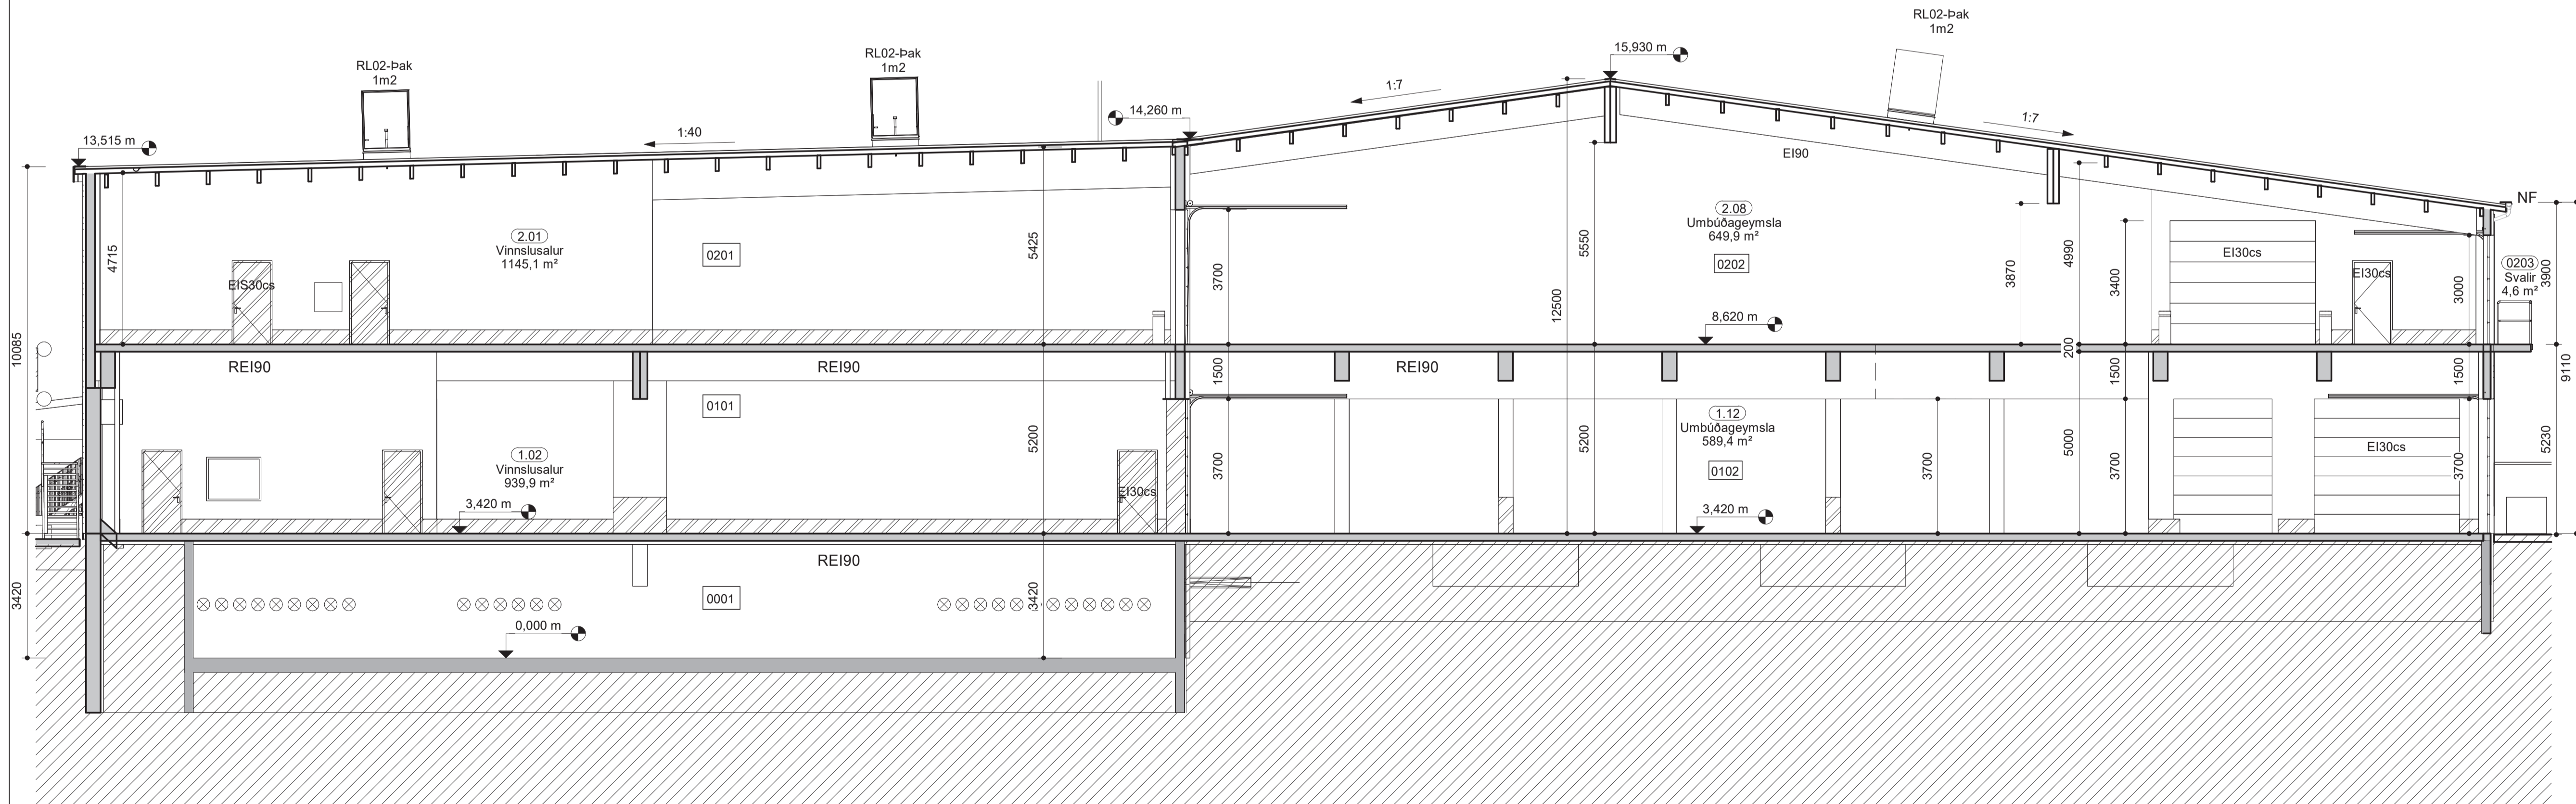

Lýkillmynd



A 01.10.2024 nýtt innra skipulag
BREYTINGAR

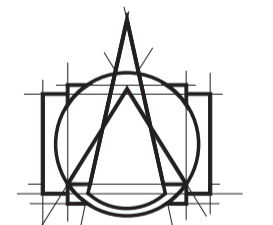

T.ark
ARKITEKTAR
HÁÚNI 2b - 105 REYKJAVÍK
Sími: 540 5700
tark@tark.is - www.tark.is

VERKHETTI
Strandvegur 82B
Iðnaður
Aðaluppdrættir

VERK
Sneiðingar 1-2

MÁL:
1 : 100 / A1
HANNAD:
ISC
YFIRFARID:
MBE
VERKNOMER

DAGS.:
08.02.2023
TEKNAÐ:
MBE

760-07 04 1.02-01 A