
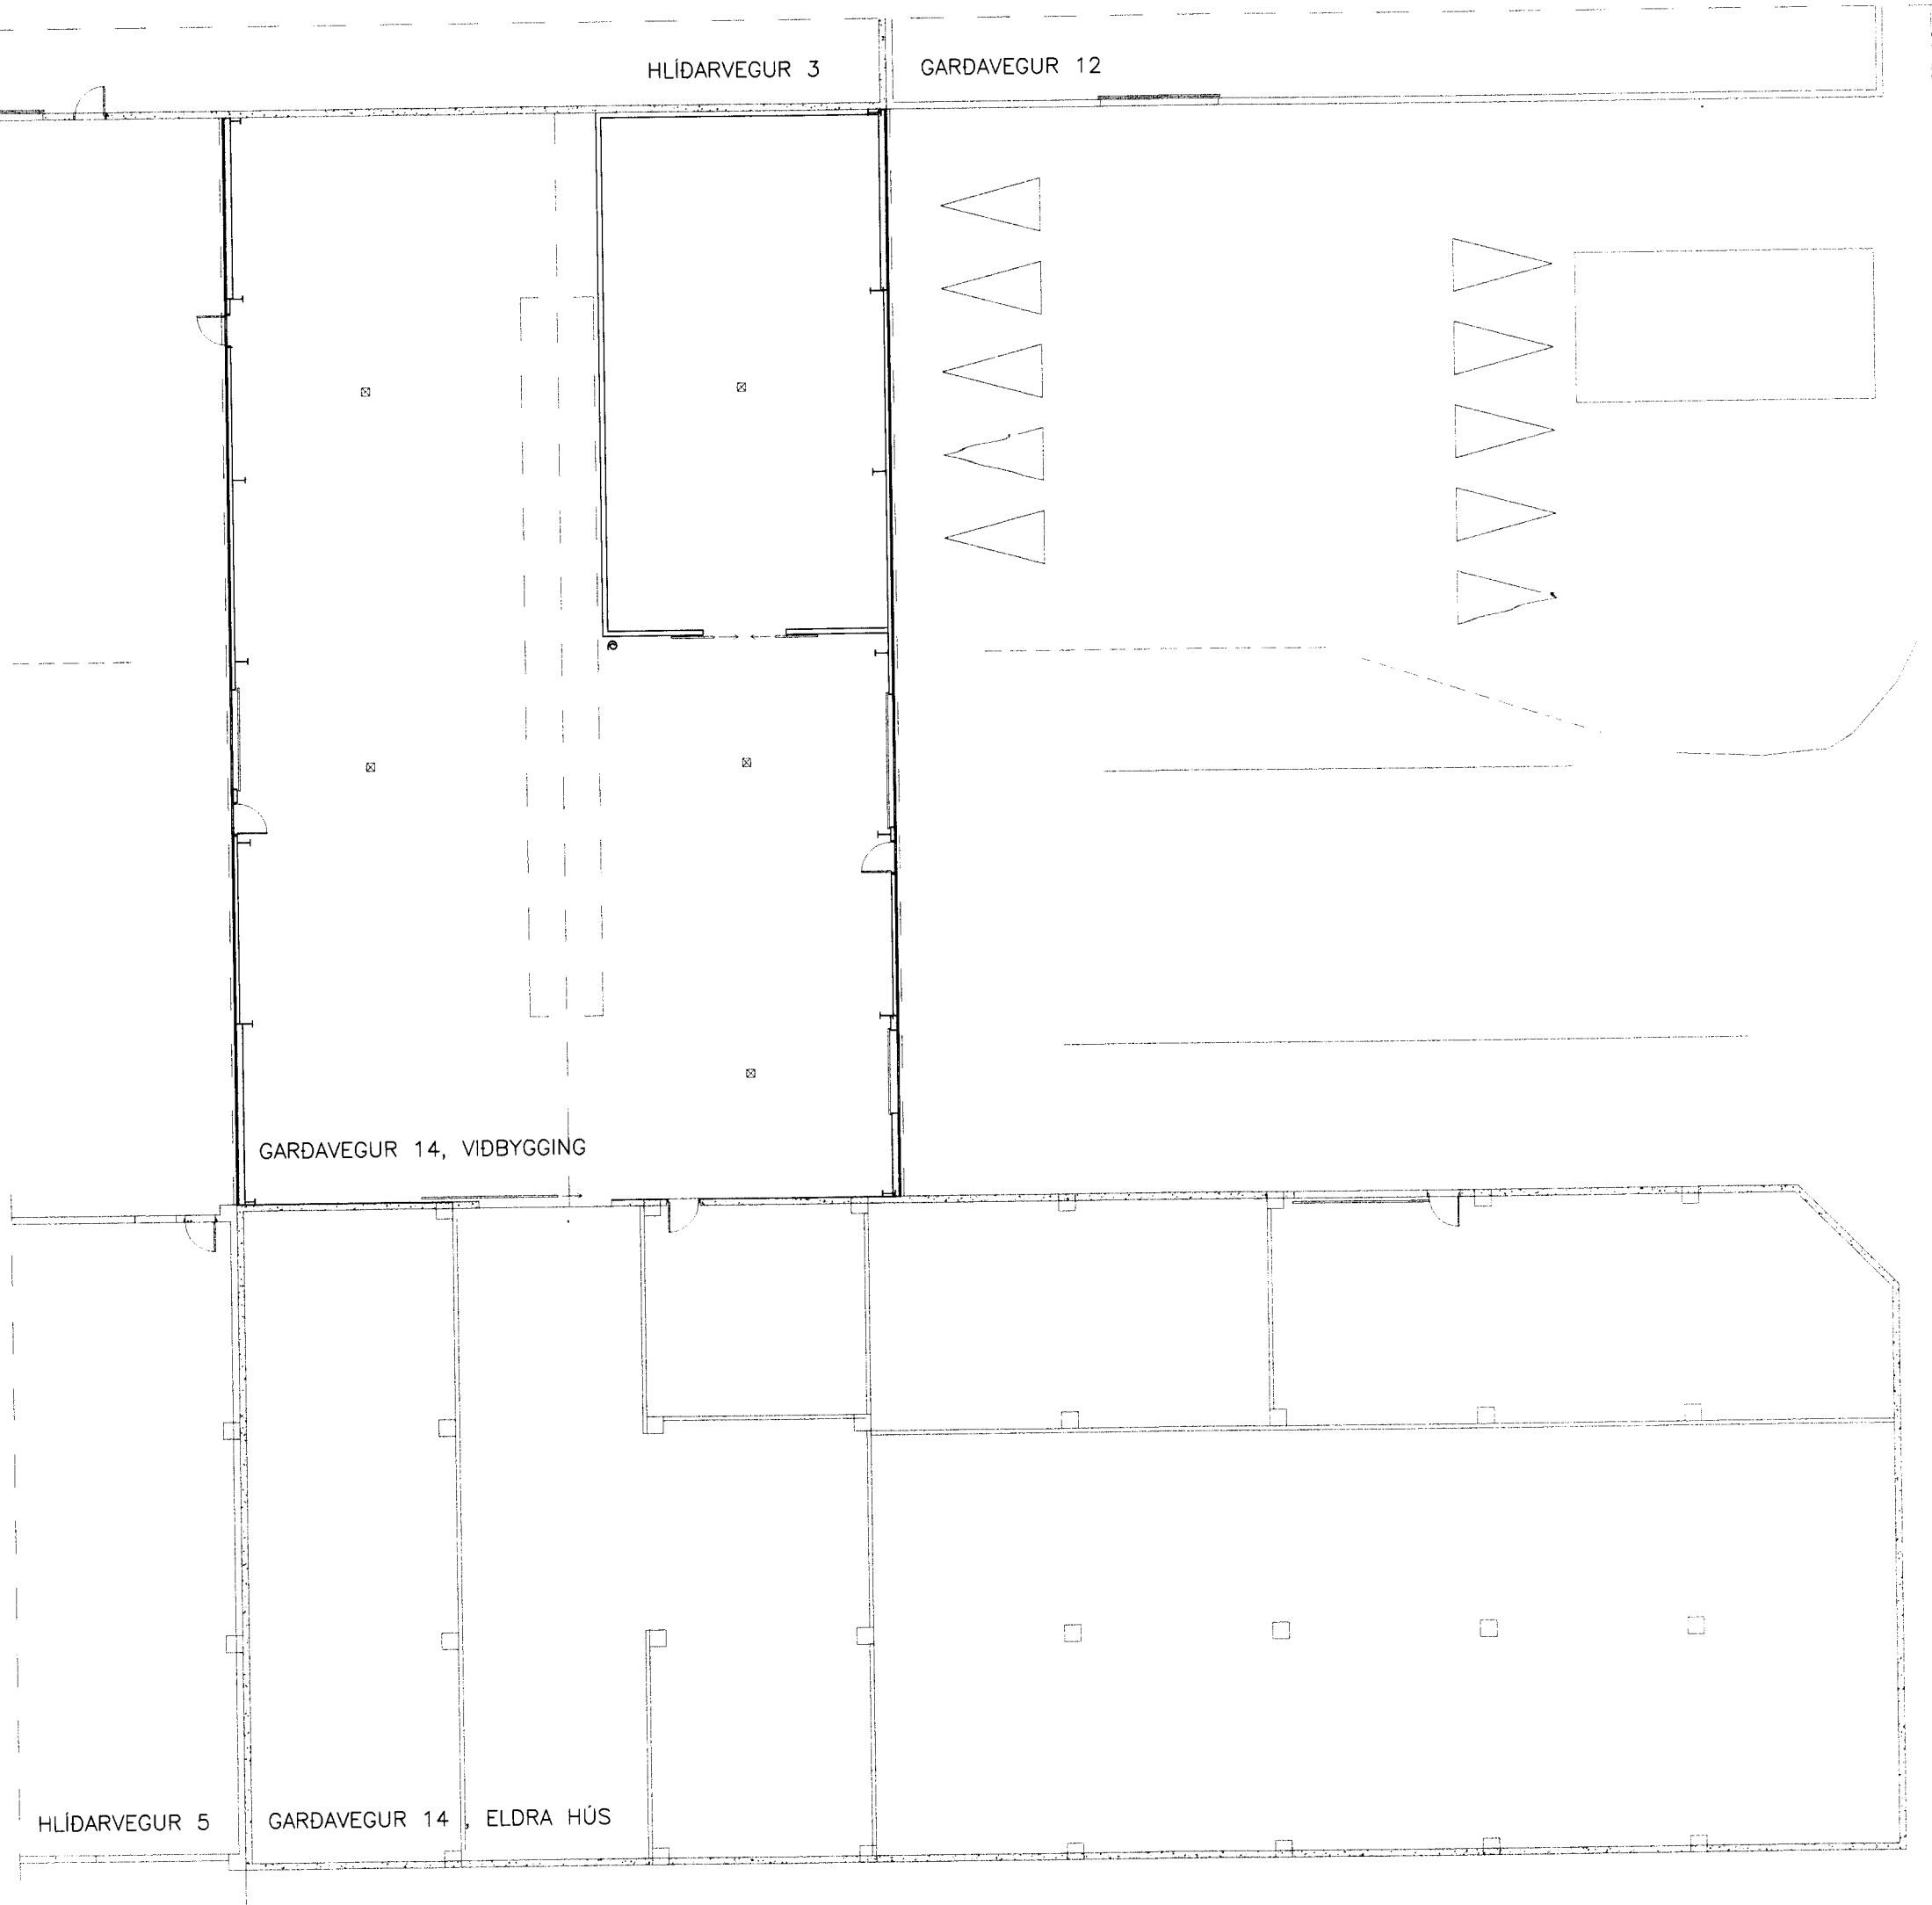


SAVDREKT AÐGANGUR TIL TRÉA
13. APR. 2009
VERKFRÆÐISTOFA SUÐURLANDS EHF.

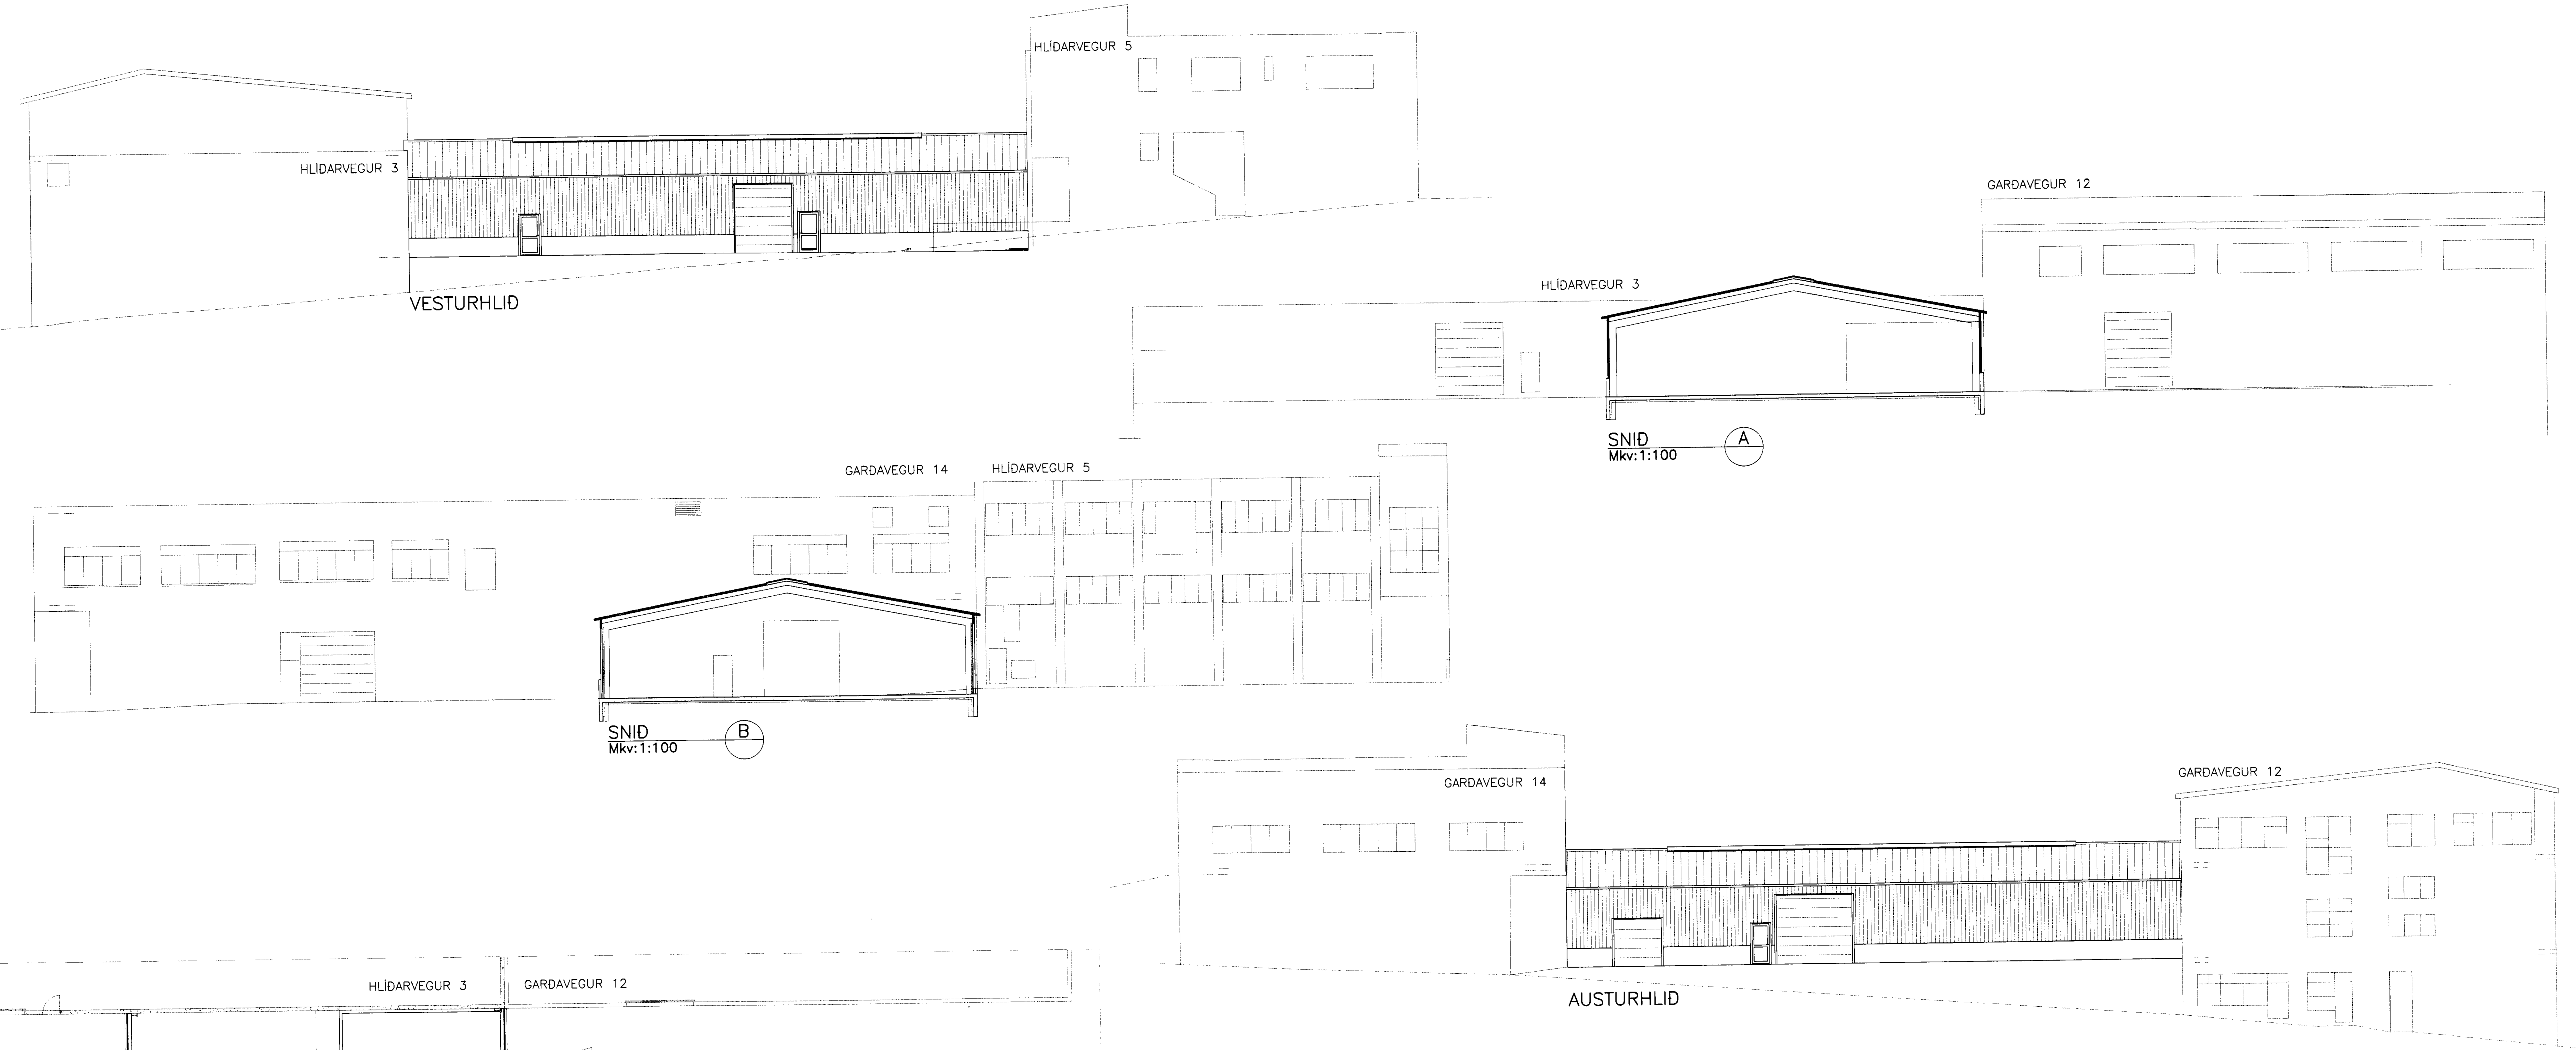

GARÐAVEGUR

GARÐAVEGUR 14, VESTMANNAEYJUM
 AÐALUPPRÁTTUR; VIÐBYGGING
 ÚTLIT OG GRUNNMYND 1:200

SKÝRINGAR V. GARÐAVEGAR 14

EKKI ERU TIL TÆMANDI UPÐRÆTTIR AF ELÐRA HÚSI. HÚSIÐ ER STEINSTEYPT. ELÐVARNIR MILLI AÐLYGGJANDI HÚSA OG MILLI HÉÐA SAMSVARA HÖLFUN Í BRUNASAMSTÆÐUSKIL.

Heiti:	Tekni:	Yfirlit:	Dag:
Slóð o. dæki:	SST	EJ/GH	08.12.2009
Sérstærð:	09195-01	Númer:	09195
Samþykkt:	05		

ELÐRI HÚS VORU MÆLD UPPI Í NÓV. 2009 AF VERKFRÆÐISTOFU SUÐURLANDS MED TRIBLE VX ALSTÖÐ. NÁKVEMNI MÆLINGA, ÚTLIT/HÆÐIR ER +/-50mm.

VERKFRÆÐISTOFA SUÐURLANDS EHF.

Austurvegur 5, 800 Selfoss, Sími: 482 3900, Fax: 482 3914, Net: verkud@verkud.is

GRUNNMYND 1. HÆÐAR
GARÐAVEGUR 14